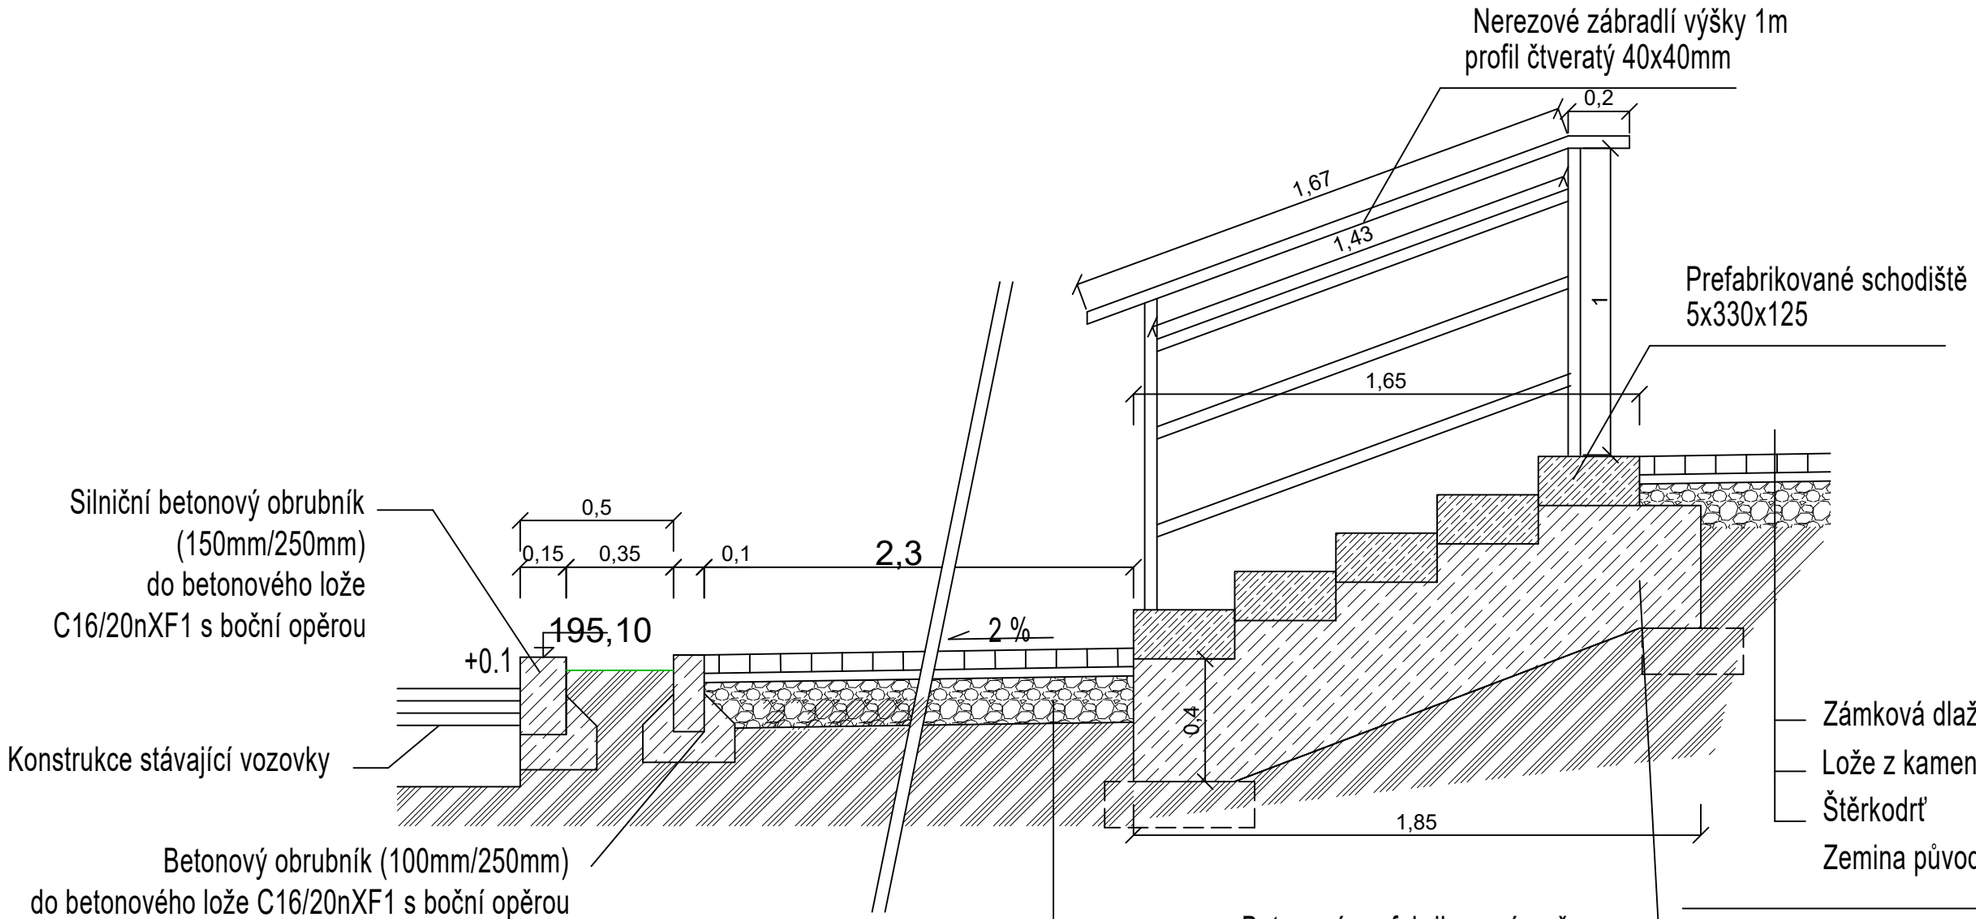

Zámková dlažba	TL	60 mm
Lože z kamenné drti	F 4/8	30 mm
Štěrkodrť	F 0-32	150 mm
Zemina původní, zhutněná		
Celkem	min.	240 mm

Zámková dlažba	TL	60 mm
Lože z kamenné drti	F 4/8	30 mm
Štěrkodrť	F 0-32	150 mm
Zemina původní, zhutněná		
Celkem	min.	240 mm

SOUŘADNICOVÝ SYSTÉM : JTSK
VÝŠKOVÝ SYSTÉM : BALT PO VYROVNÁNÍ

±0,000 = dle jednotlivých částí

Hlavní projektant	Zodp. projektant	Vypracoval
Ing. Tomáš Janský	Ing. Tomáš Janský	Ondřej Hošek

JanSport projekt
Dědina 447, 683 54 Otnice, Tel: 544 210 817, IČ:060 27 504

Investor: Obec Šaratice, Náves 83, 683 53 Šaratice, IČ: 00292346

Akce: Rekonstrukce chodníků Šaratice

Obsah:

DETAIL - SCHODIŠTĚ U KOSTELA

Datum	05/2024
Formát	A3
Stupeň	DPS
Měřítko	1:20
Číslo paré	Číslo výkr.
	D.T.8