


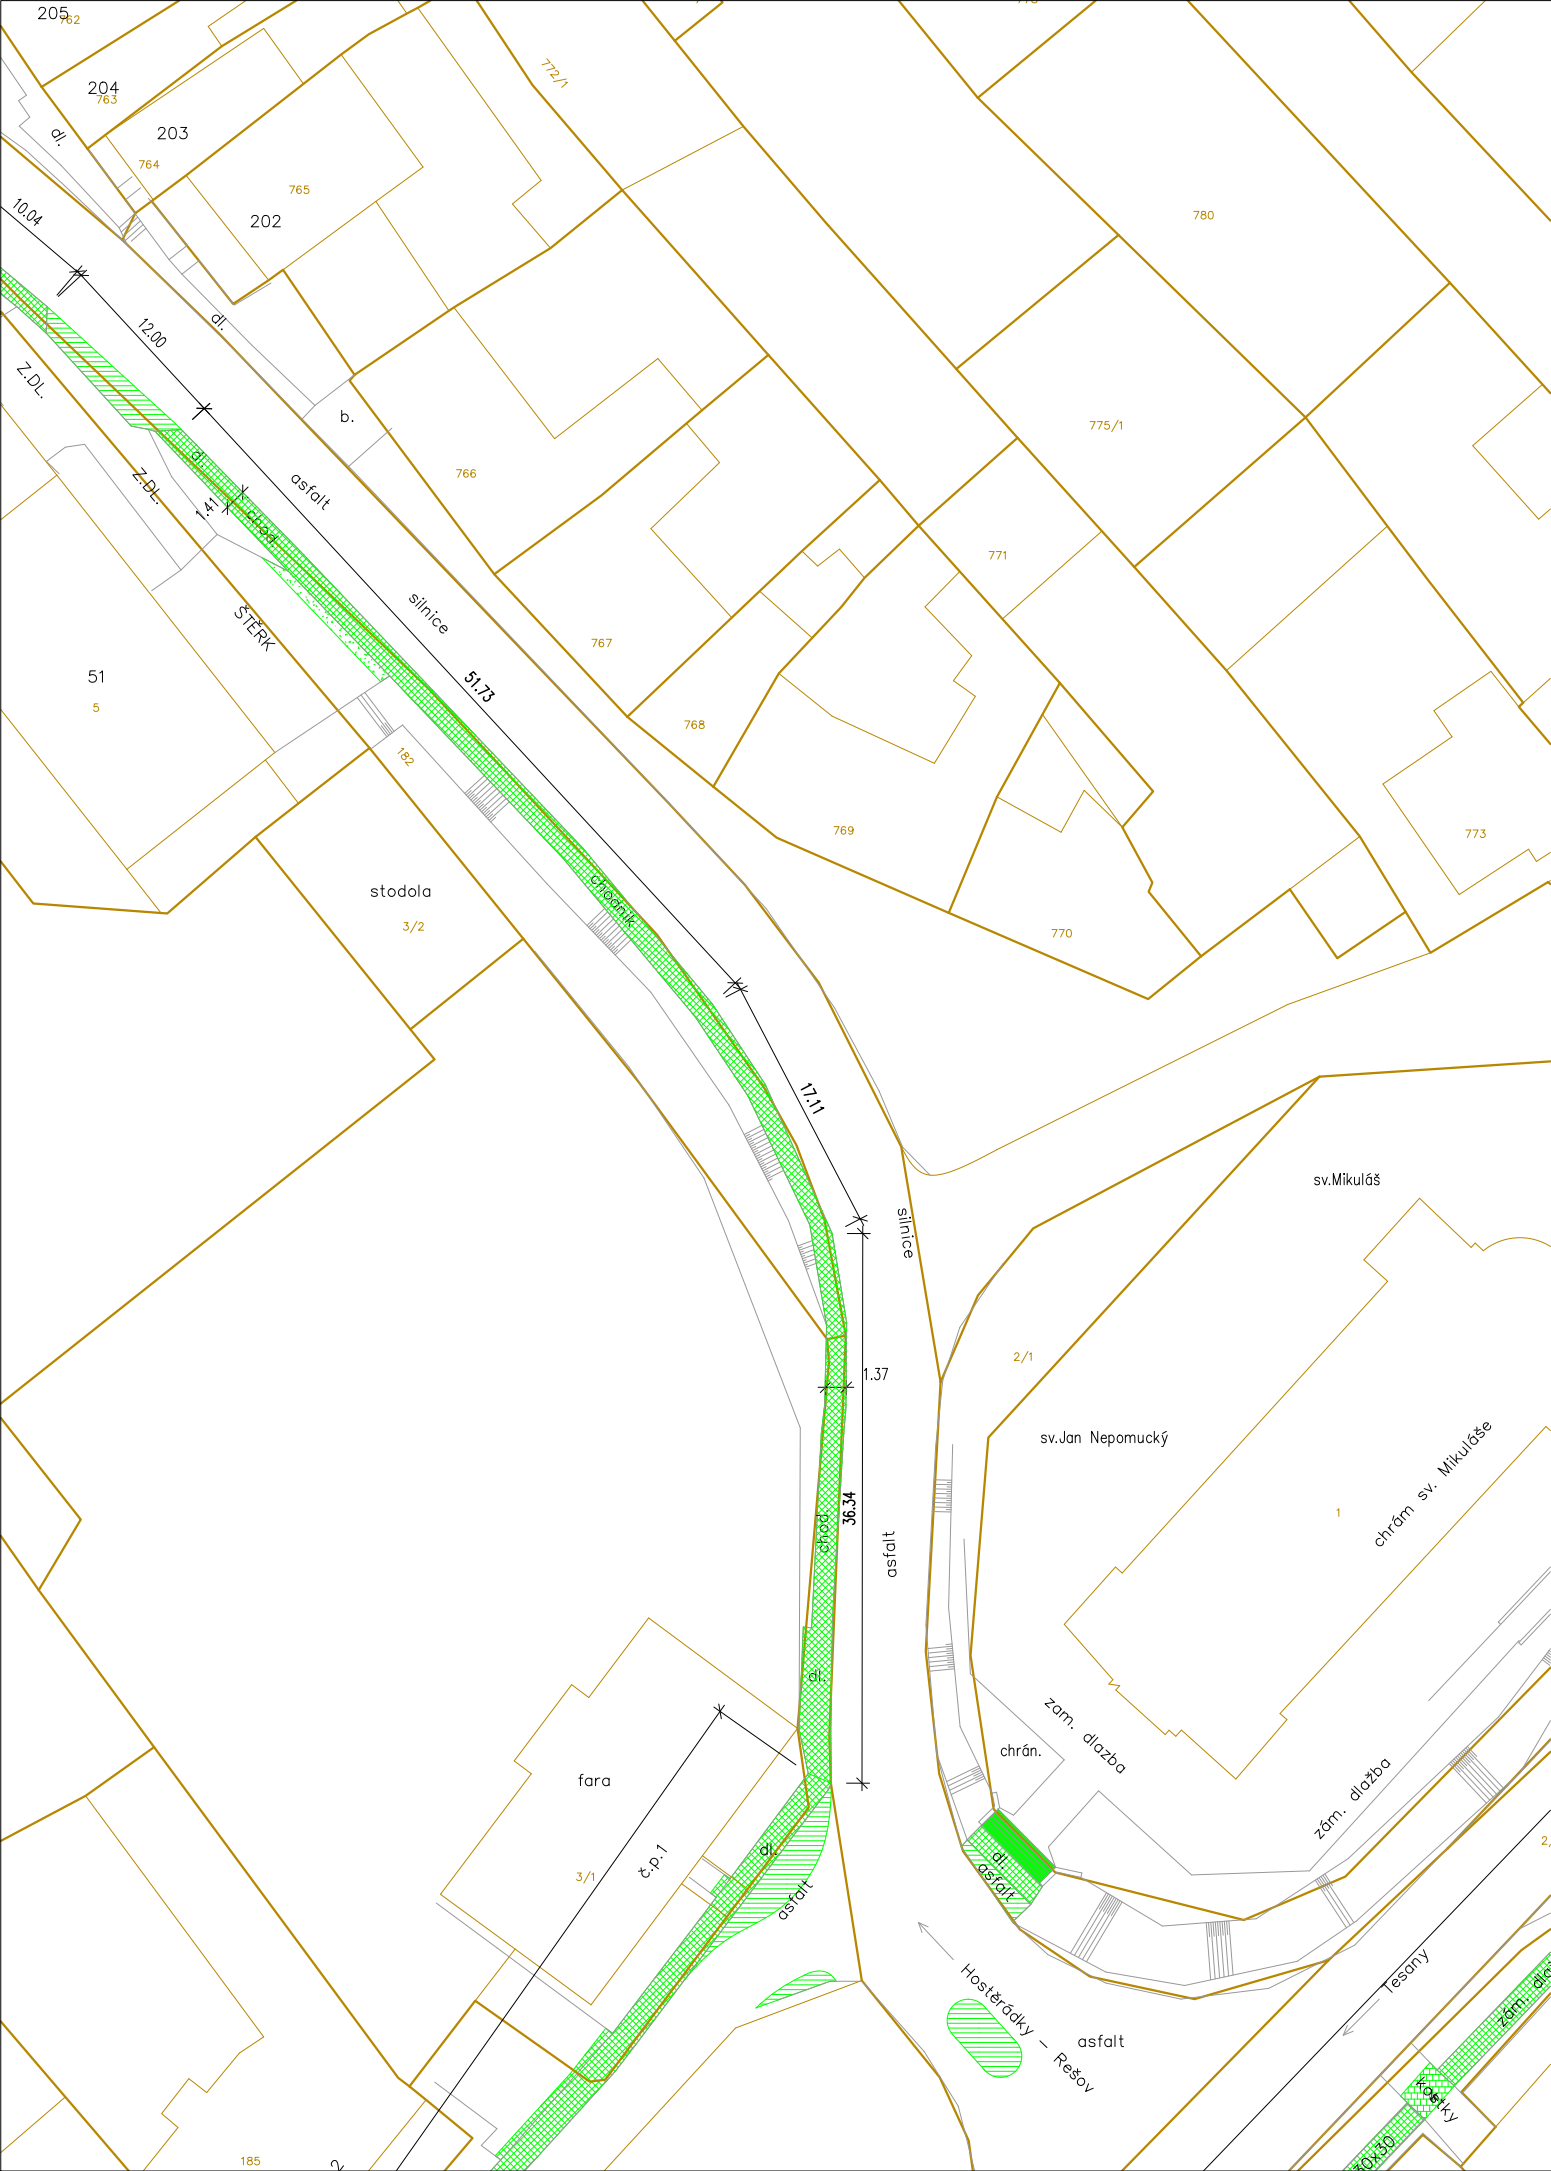

Legenda

-  Odstranění betonové dlažby, cca 1025,5m²
-  Odstranění žulových kostek, cca 18,2m²
-  Bourání betonových ploch, cca 74,9m²
-  Odstranění kamínek, cca 16,5m²
-  Bourání asfaltových ploch, cca 20,3m²
-  Obrys chodníků a komunikací
-  Hranice parcel

SOUŘADNICOVÝ SYSTÉM : JTSK
VÝŠKOVÝ SYSTÉM : BAL TO VYROVNÁNÍ

±0,000 = dle jednotlivých částí



Hlavní projektant		Zodp. projektant	Vypracoval	 Dědina 447, 683 54 Otnice, Tel: 544 210 817, IČ: 060 27 504	
Ing. Tomáš Janský		Ing. Tomáš Janský	Ondřej Hošek		
Investor: Obec Šarátice, Náves 83, 683 53 Šarátice, IČ: 00292346					
Akce: Rekonstrukce chodníků Šarátice Obsah: SO01 - Úsek Malá Amerika ke kostelu sv. Mikuláše BOURACÍ PRÁCE				Datum	05/2024
				Formát	A3
				Stupeň	DPS
				Měřítko	1:500
				Číslo paré	Číslo výkr. D.1.1.3