
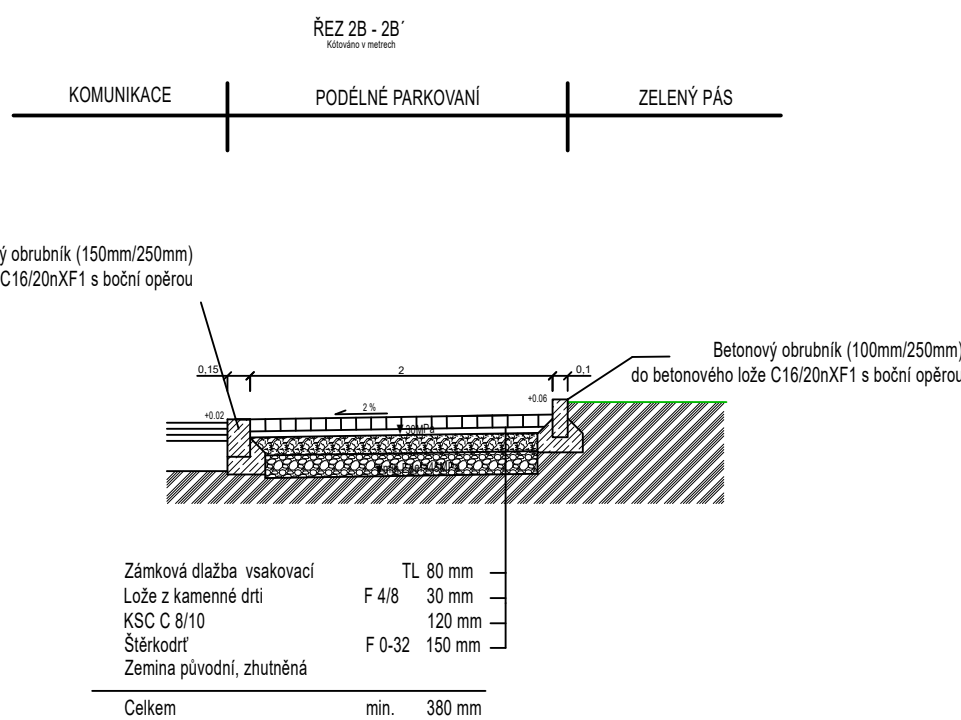
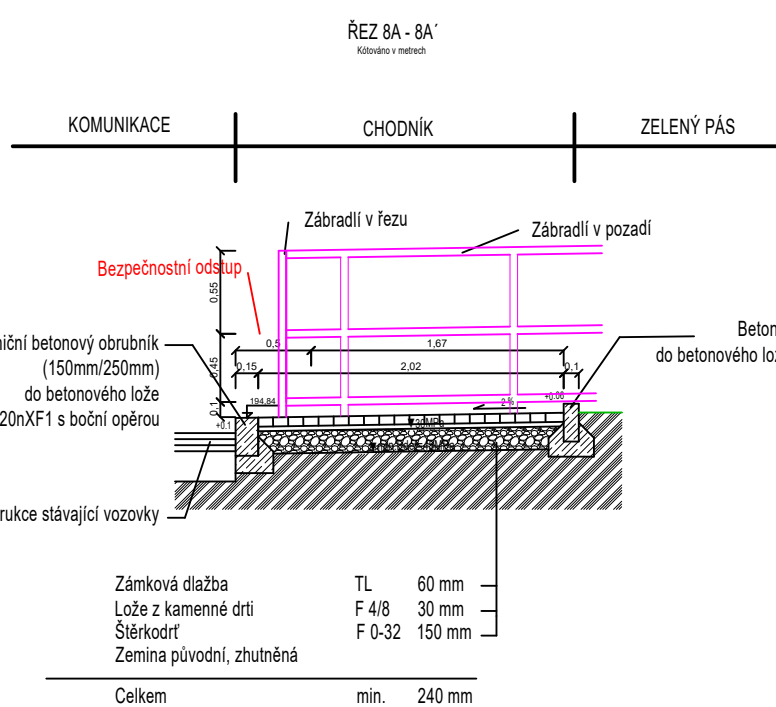
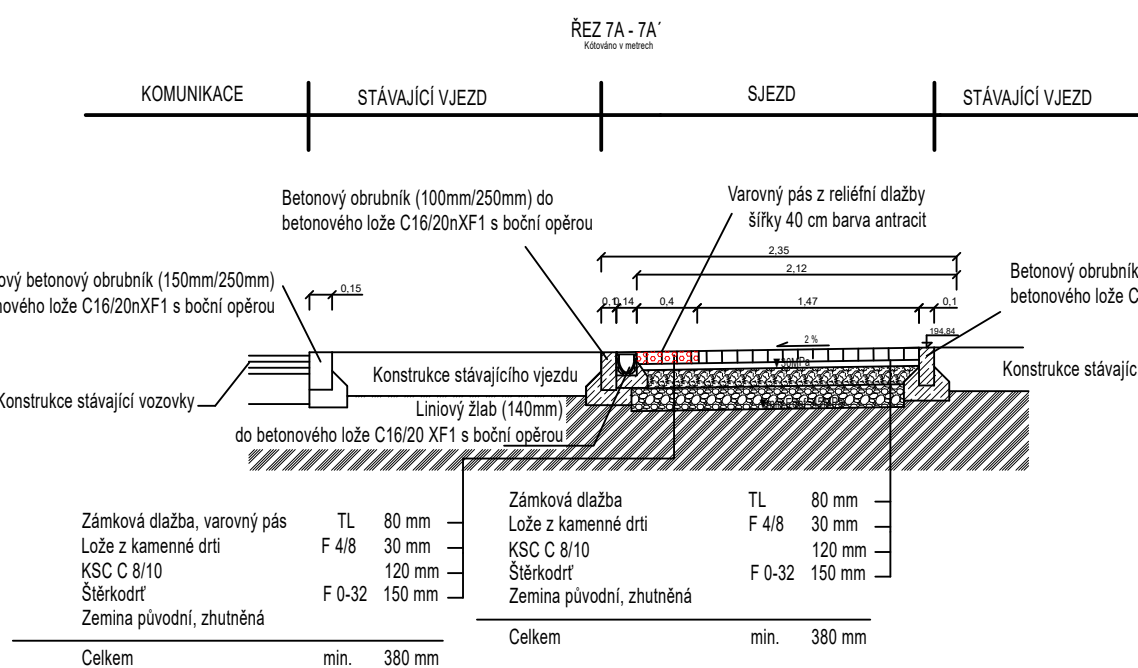
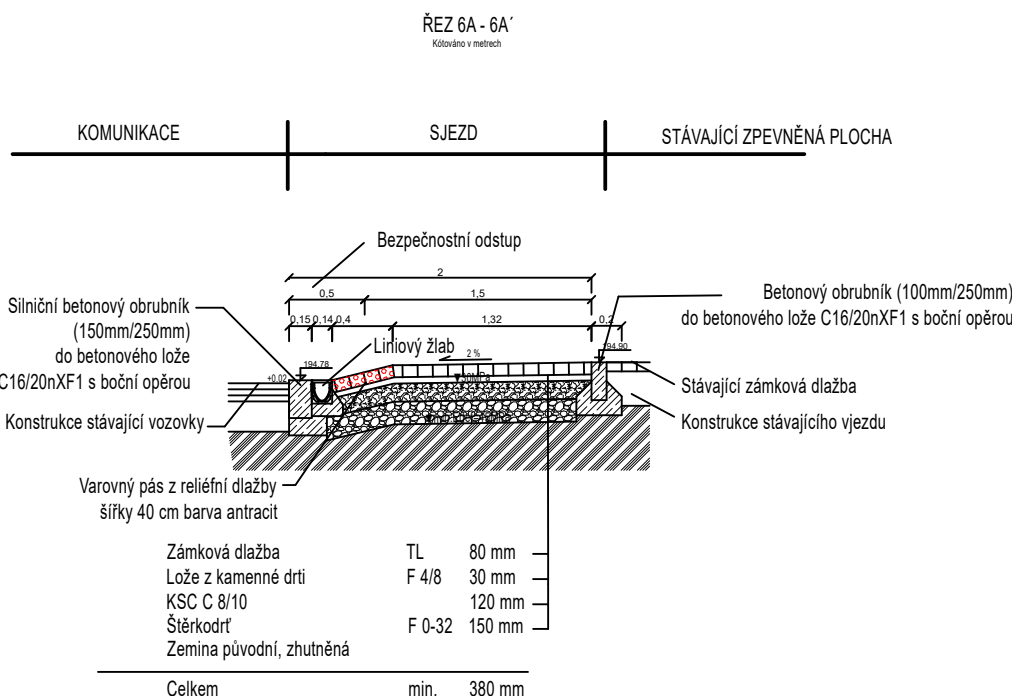
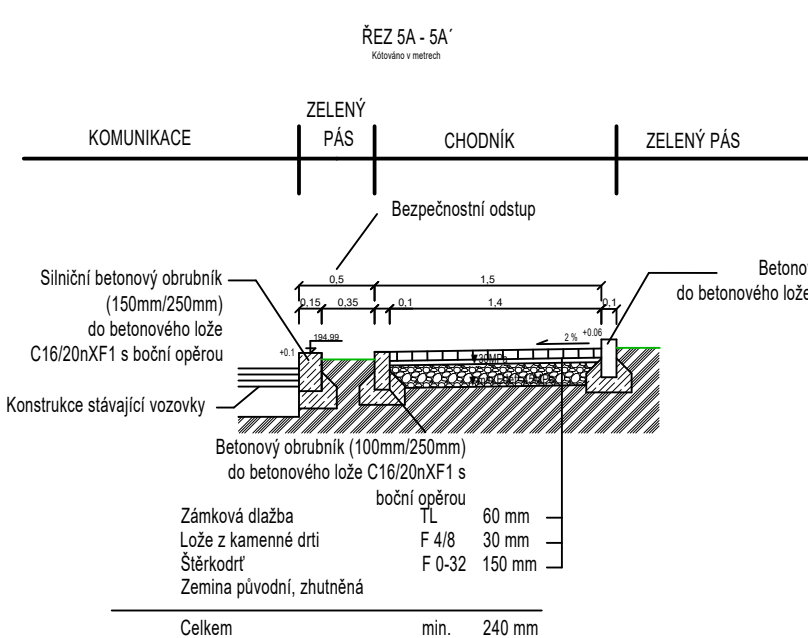
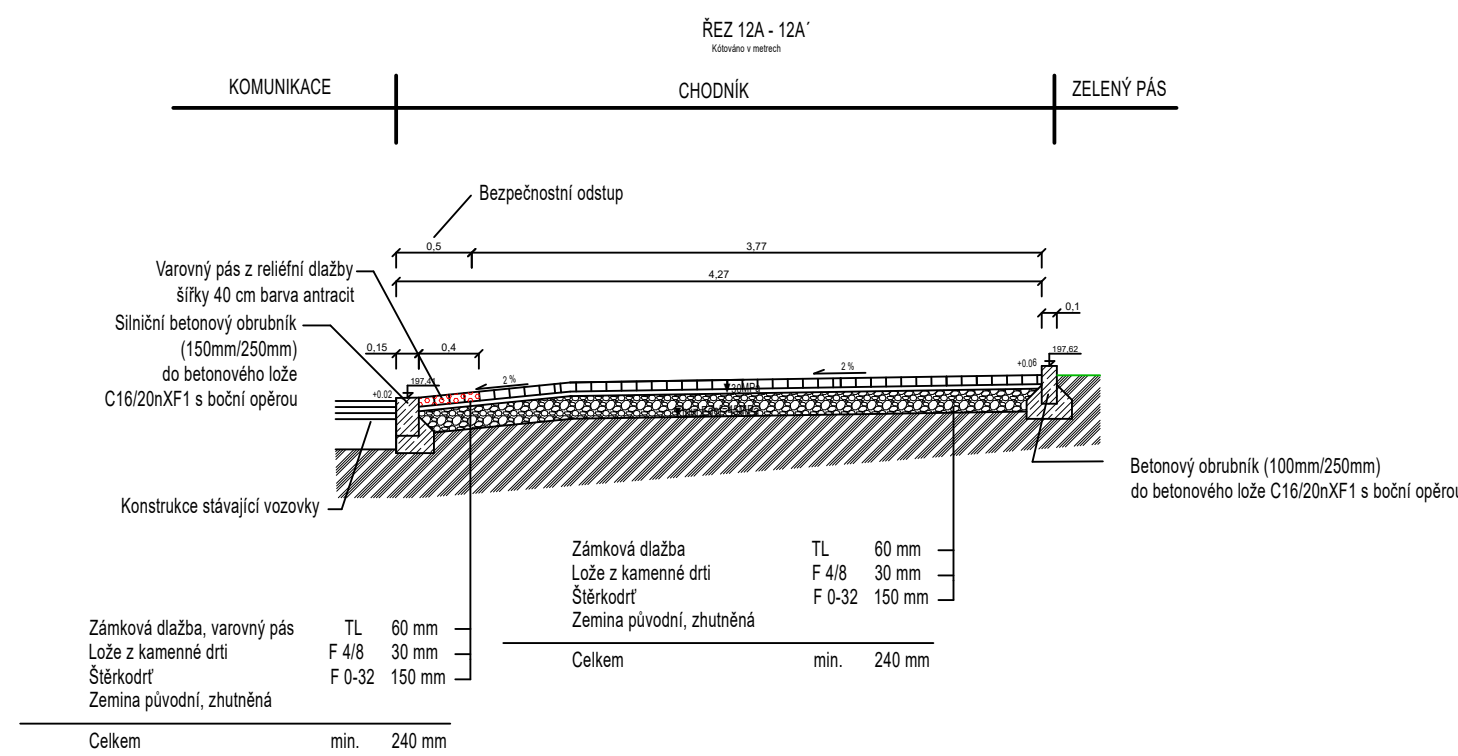
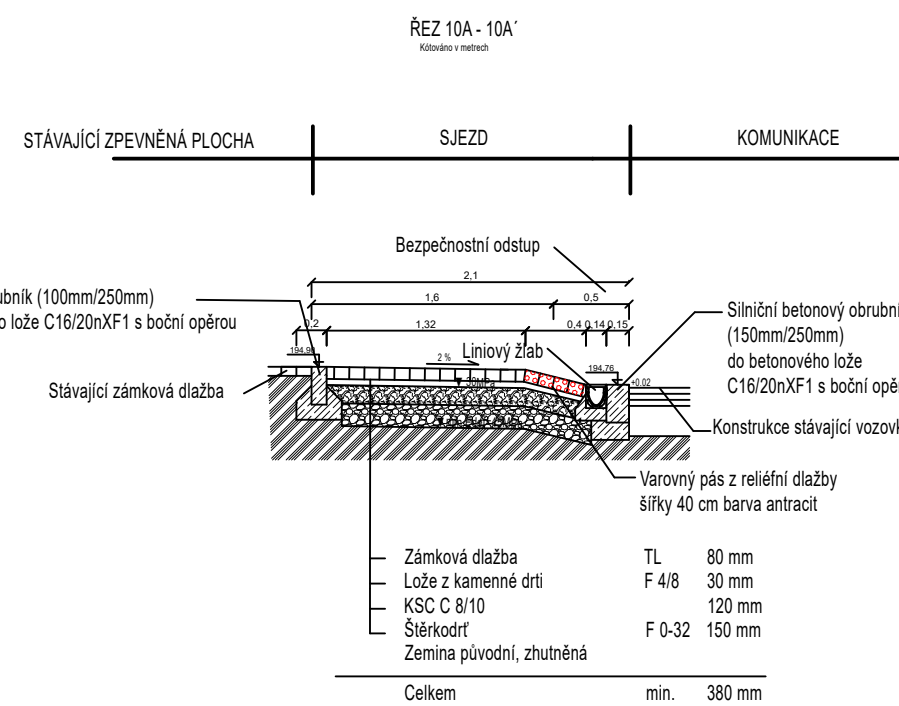
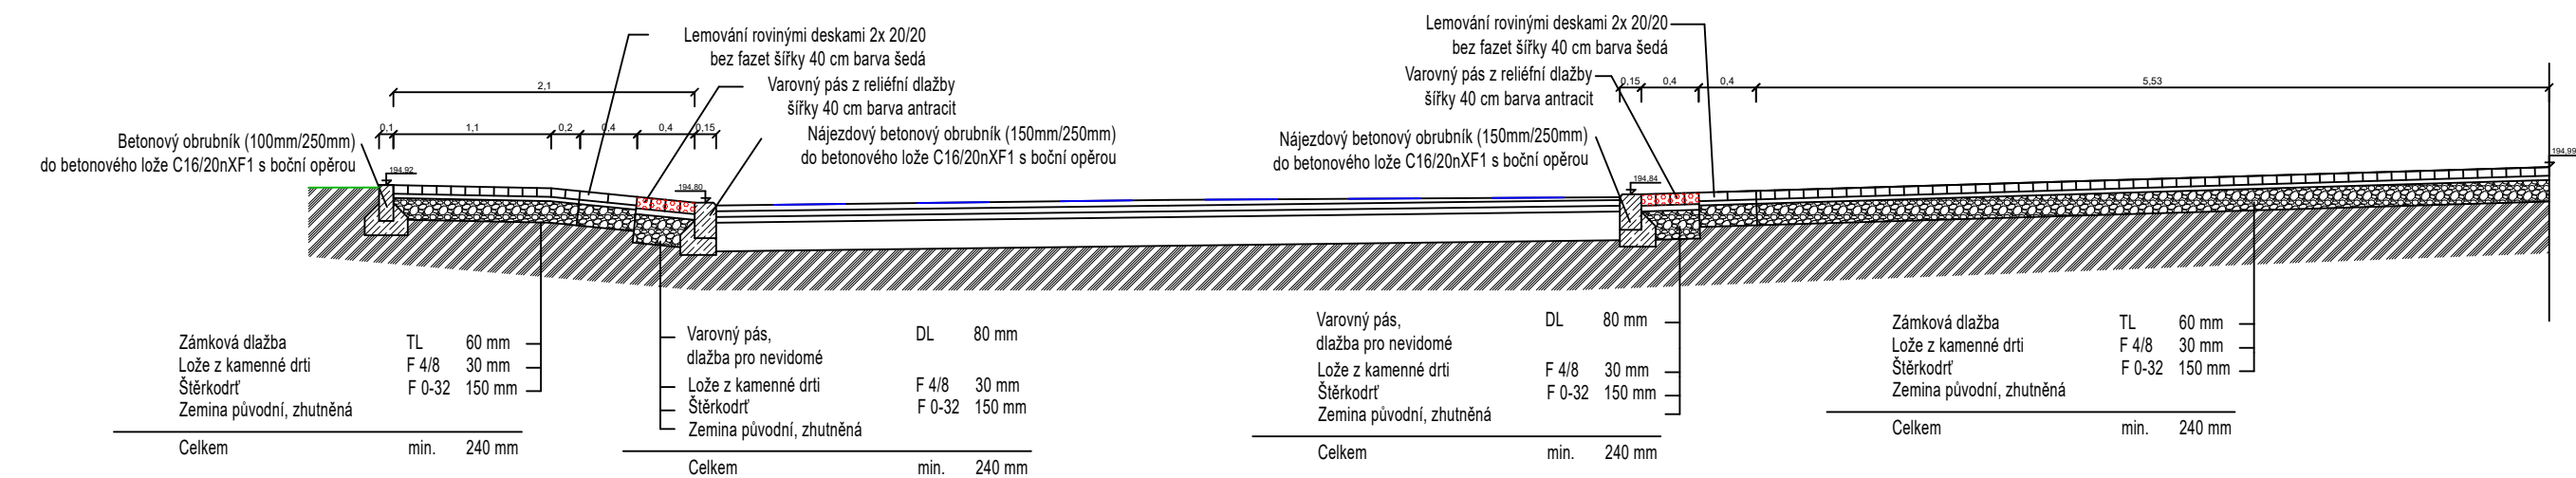
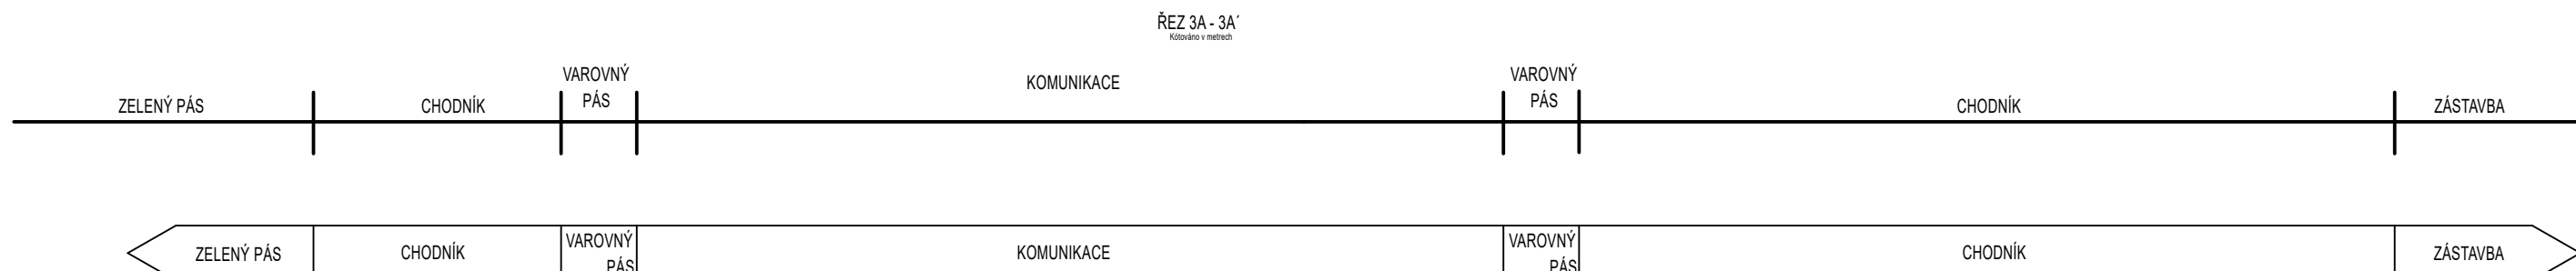
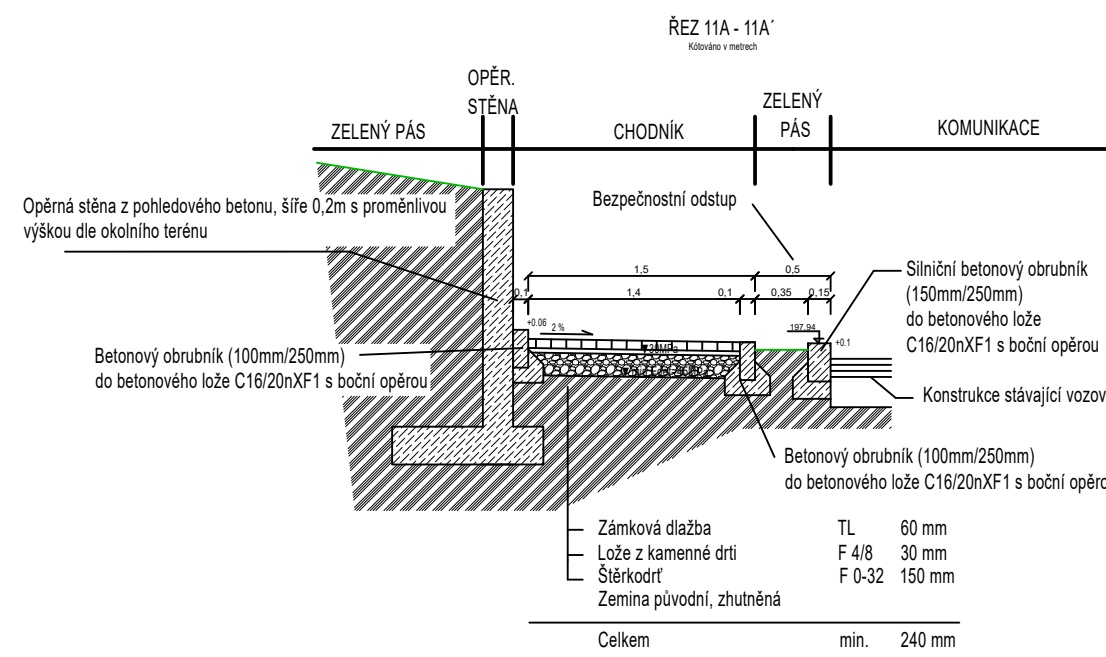
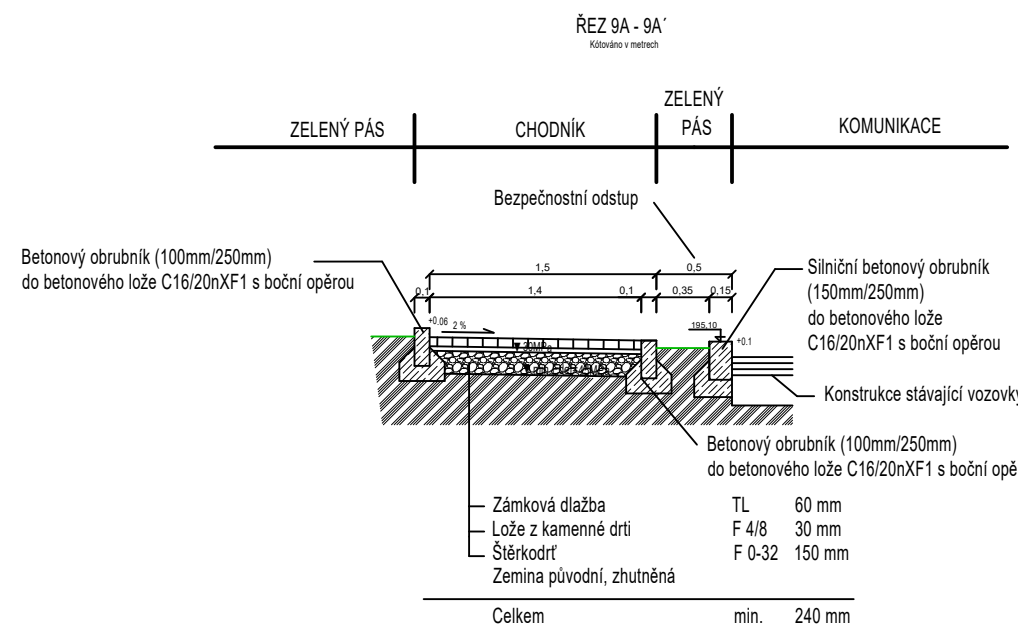
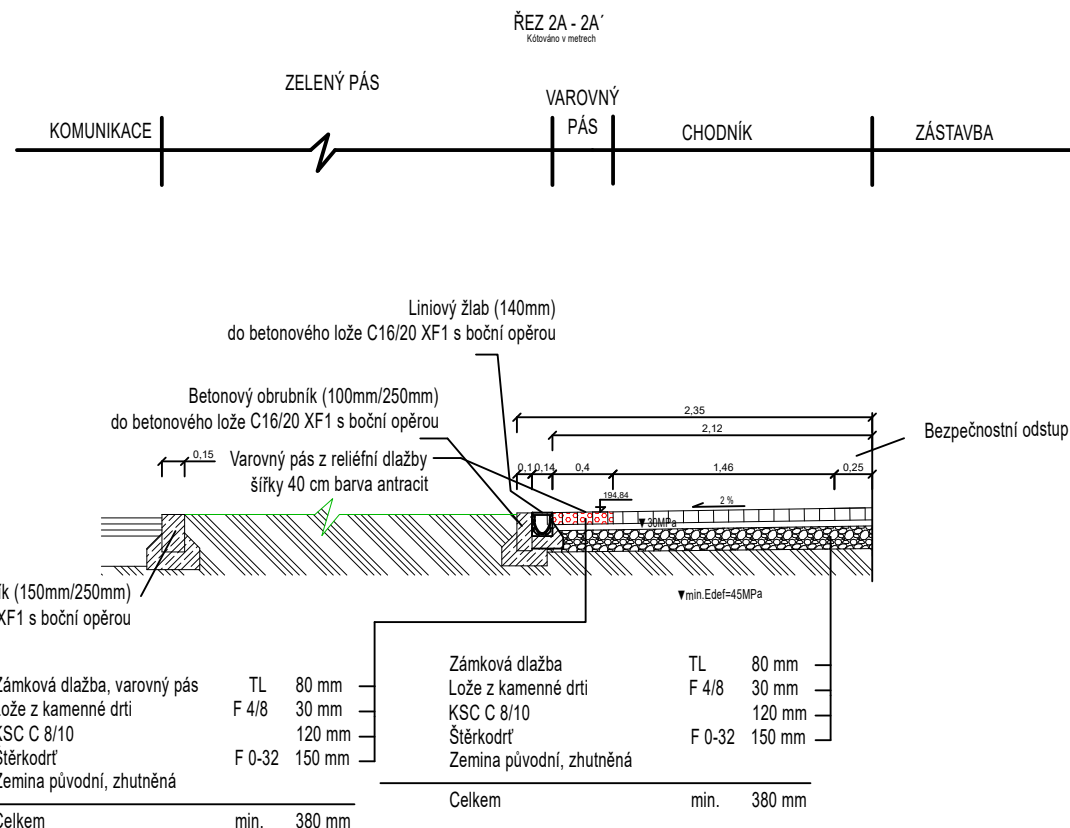


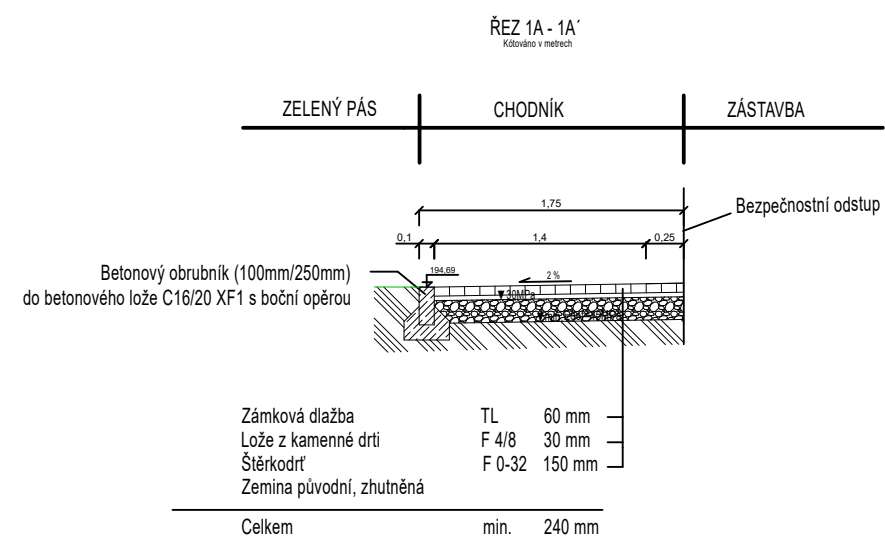

SOUŘADNICOVÝ SYSTÉM : JTSK
VÝŠKOVÝ SYSTÉM : BALT PO VÝROVNĚNÍ
±0,000 = dle jednotlivých částí

Hlavní projektant	Zodp. projektant	Vypracoval	 Číslova 447, 683 53 Šarátice, Tel: 544 210 811, IČ:000 27 564	
Ing. Tomáš Janský	Ing. Tomáš Janský	Ondřej Hošek		
Investor: Obec Šarátice, Návés 83, 683 53 Šarátice, IČ: 00292346			Datum	05/2024
Akce: Rekonstrukce chodníků Šarátice			Formát	A1
			Stupeň	DPS
			Měřítko	1:50
			Číslo paré	Číslo výkr.
Obsah:				
SO 01 - SCHÉMATICKÉ ŘEZY				D.1.1.8