
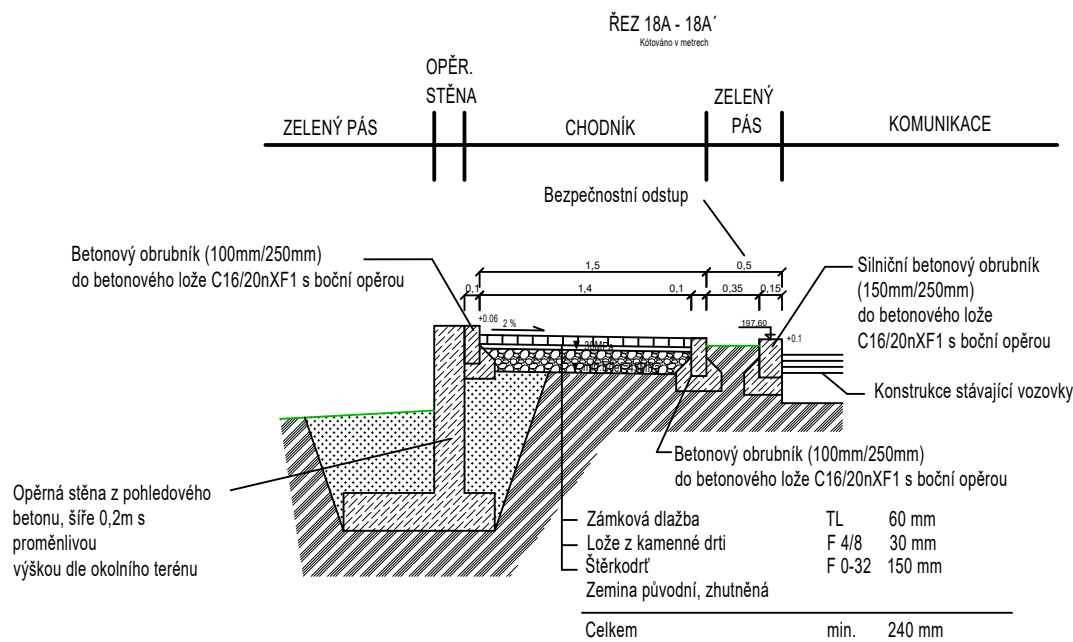
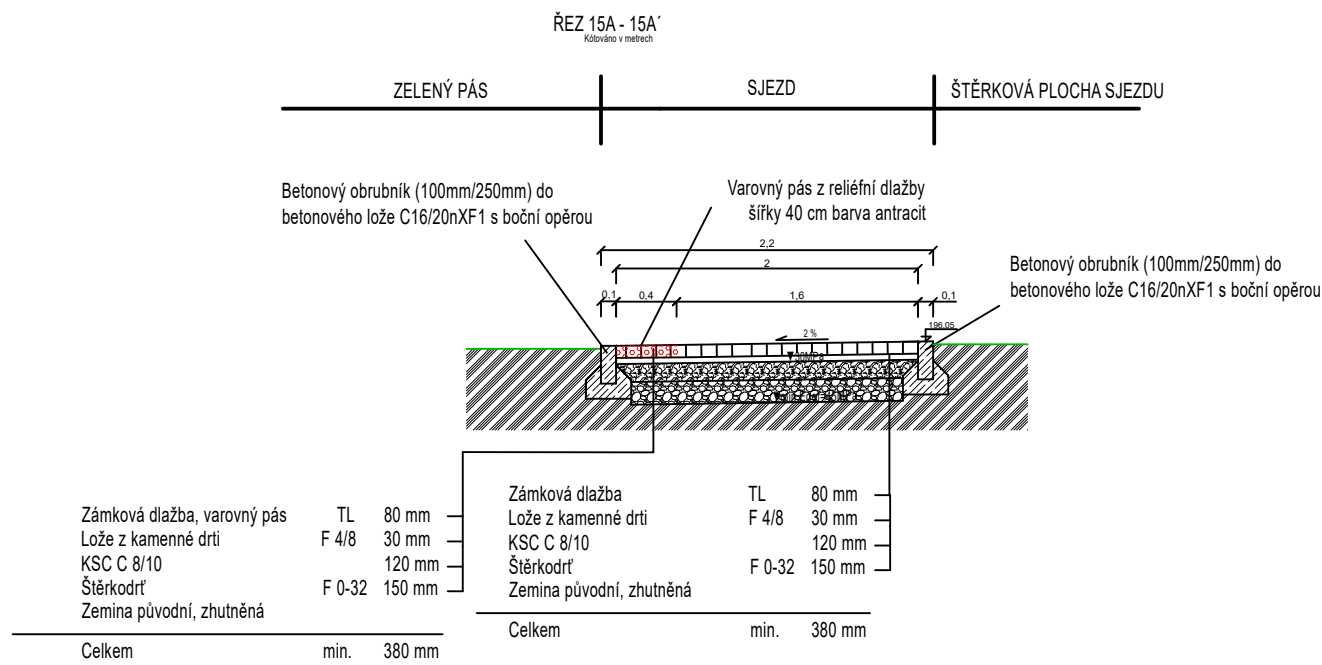
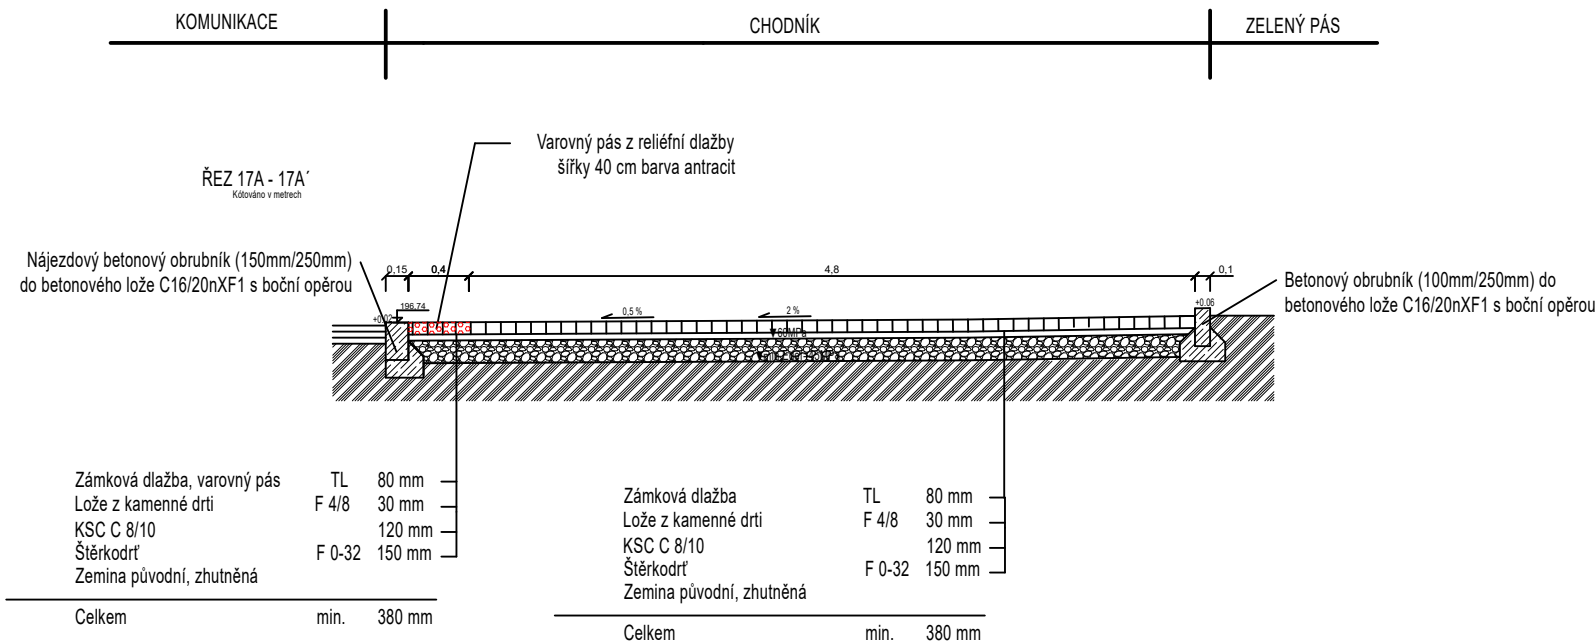
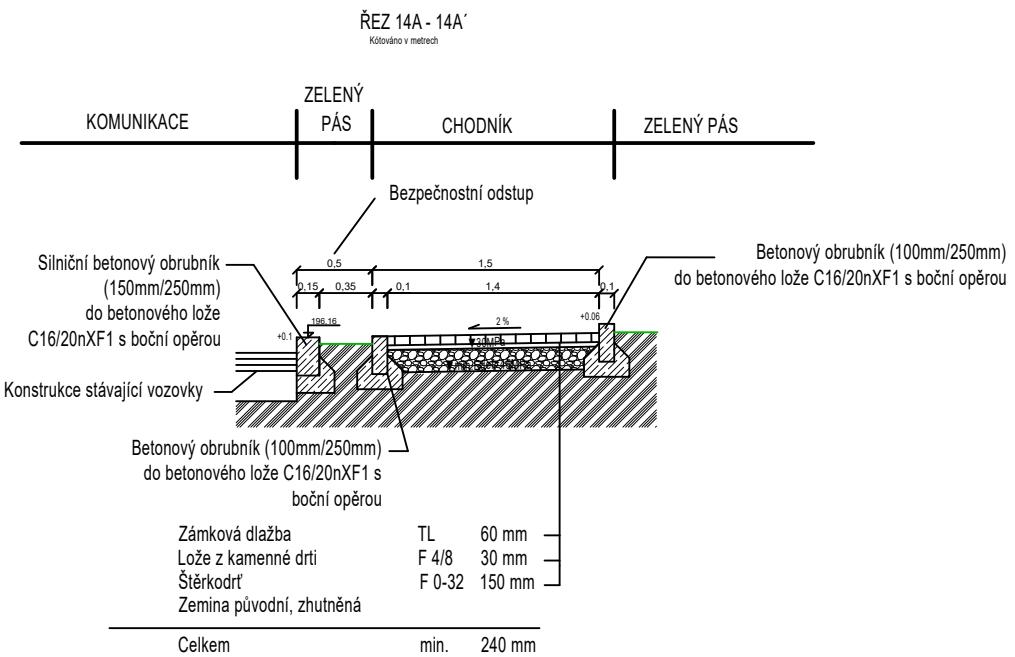
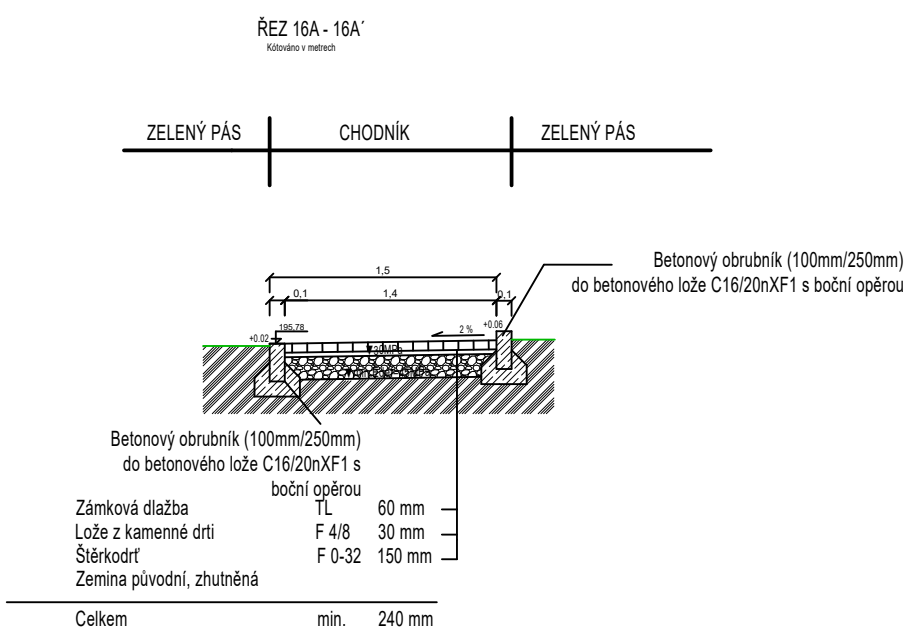


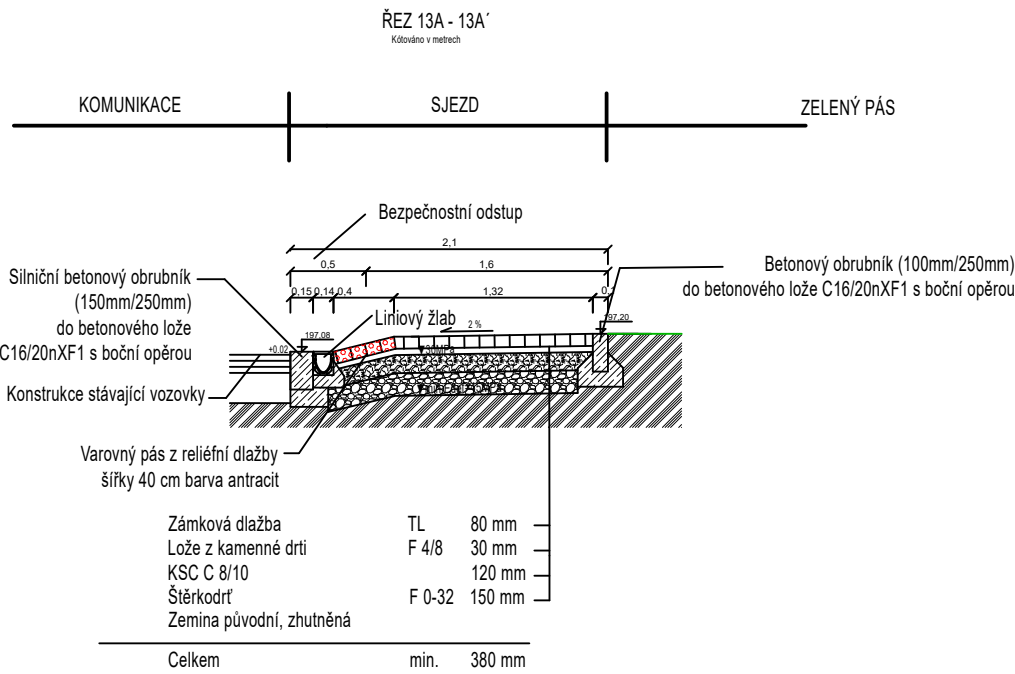

SOUŘADNICOVÝ SYSTÉM : JTSK
VÝŠKOVÝ SYSTÉM : BALT PO VYROVNÁNÍ
±0,000 = dle jednotlivých částí

Hlavní projektant	Zodp. projektant	Vypracoval
Ing. Tomáš Janský	Ing. Tomáš Janský	Ondřej Hošek
Investor: Obec Šaratice, Náves 83, 683 53 Šaratice, IČ: 00292346		
Akce: Rekonstrukce chodníků Šaratice		
Obsah: SO 02 - SCHÉMATICKÉ ŘEZY		

JanSport projekt Dělná 447, 683 54 Olomouc, Tel: 544 210 817, IČ:060 27 504	
Datum	05/2024
Formát	A2
Stupeň	DPS
Měřítko	1:50
Číslo paré	Číslo výkr. D.1.1.6.