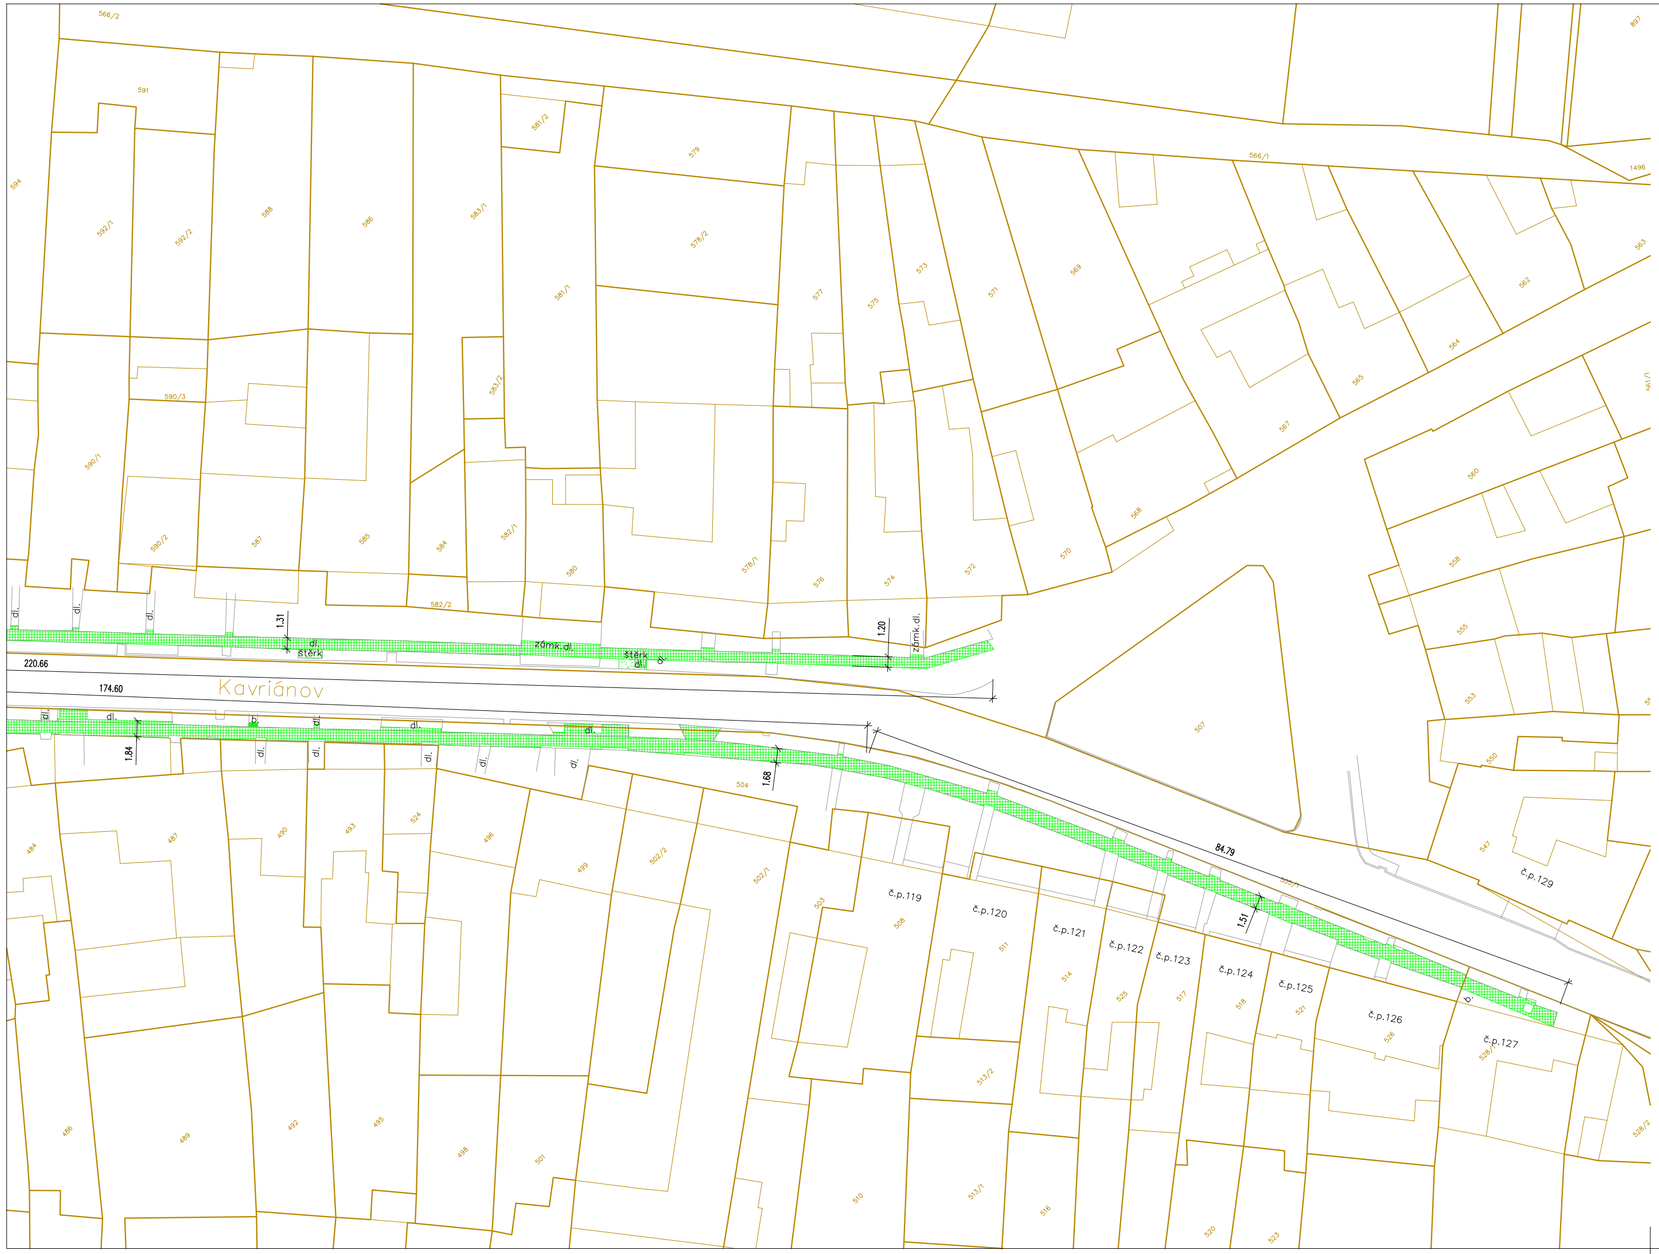

Legenda

- Odstranění betonové dlažby, cca 927,9m²
- Odstranění žulových kostek, cca 4,3m²
- Bouraní betonových ploch, cca 18m²
- Odstranění kamínků, cca 20m²
- Bouraní asfaltových ploch, cca 18,1m²
- Obrys chodníků a komunikací
- Hranice parcel

SOUŘADNICOVÝ SYSTÉM : JTSK
VÝŠKOVÝ SYSTÉM : BALT PO VYROVNÁNÍ

±0,000 = dle jednotlivých částí

Hlavní projektant	Zodp. projektant	Vypracoval
Ing. Tomáš Janský	Ing. Tomáš Janský	Ondřej Hošek

JanSport projekt
Dědina 447, 683 54 Otnice, Tel: 544 210 817, IČ:060 27 504

Investor: Obec Šaratice, Náves 83, 683 53 Šaratice, IČ: 00292346

Akce: Rekonstrukce chodníků Šaratice

Obsah: SO04 - Úsek Kavriánov

BOURACÍ PRÁCE

Datum	05/2024
Formát	3xA4
Stupeň	DPS
Měřítko	1:500
Číslo paré	Číslo výkr.
	D.1.1.3