


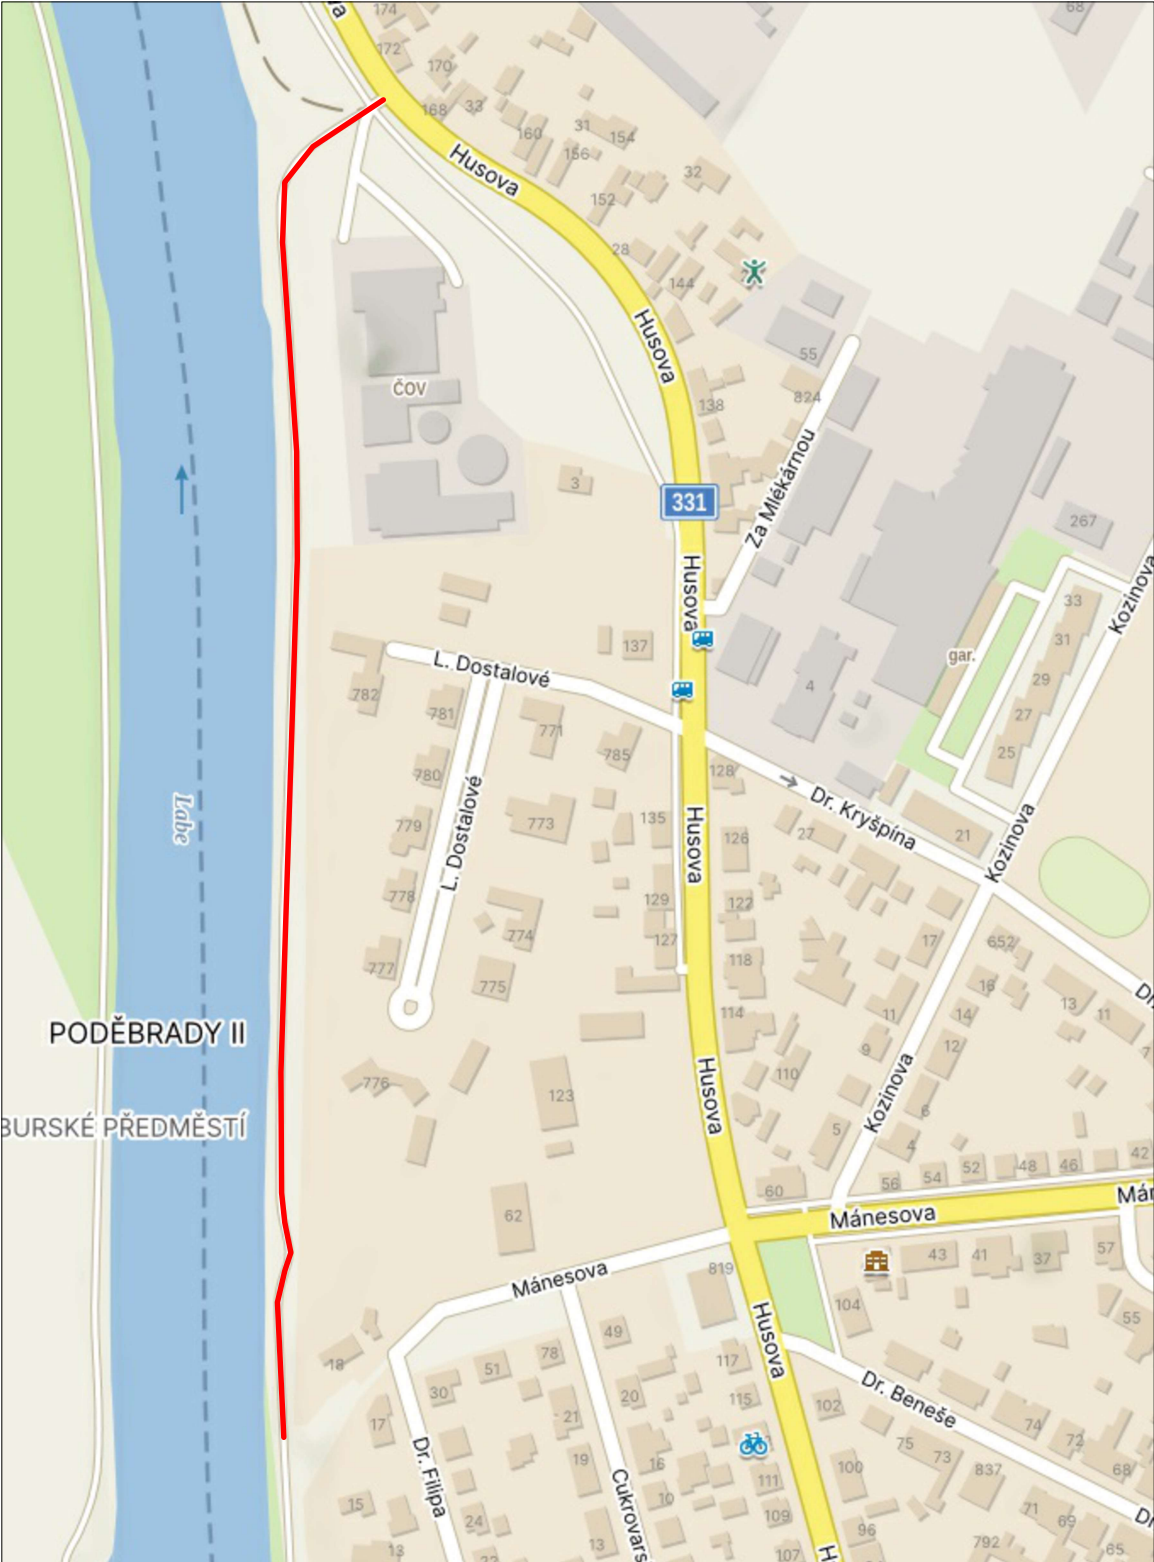

— ZÁJMOVÉ ÚZEMÍ S VYZNAČENÍM MÍSTA STAVBY

ZODP. PROJEKTANT:	VYPRACOVAL:	AKTÉ	
ING. JAROSLAV KRÍŽ	LADISLAV PLEVA		
INVESTOR: MĚSTO PODĚBRADY, JIŘÍHO NÁMĚSTÍ 20/I, 290 31 PODĚBRADY		DATUM	05/2025
OBJEKT: Část VO od ul. Mánesova po ČOV		FORMÁT	2 A4
STAVBA		STUPEŇ	DSP
Výstavba VO podél cyklostezky na Labském nábřeží Poděbrady		ARCHIV. ČÍSLO	Z25-027
		ZAKÁZKOVÉ Č.	Z25-027
OBSAH VÝKRESU		MĚŘÍTKO:	ČÍSLO VÝKR.:
C1 SITUAČNÍ VÝKRES ŠIRŠÍCH VZTAHŮ		N	C1