


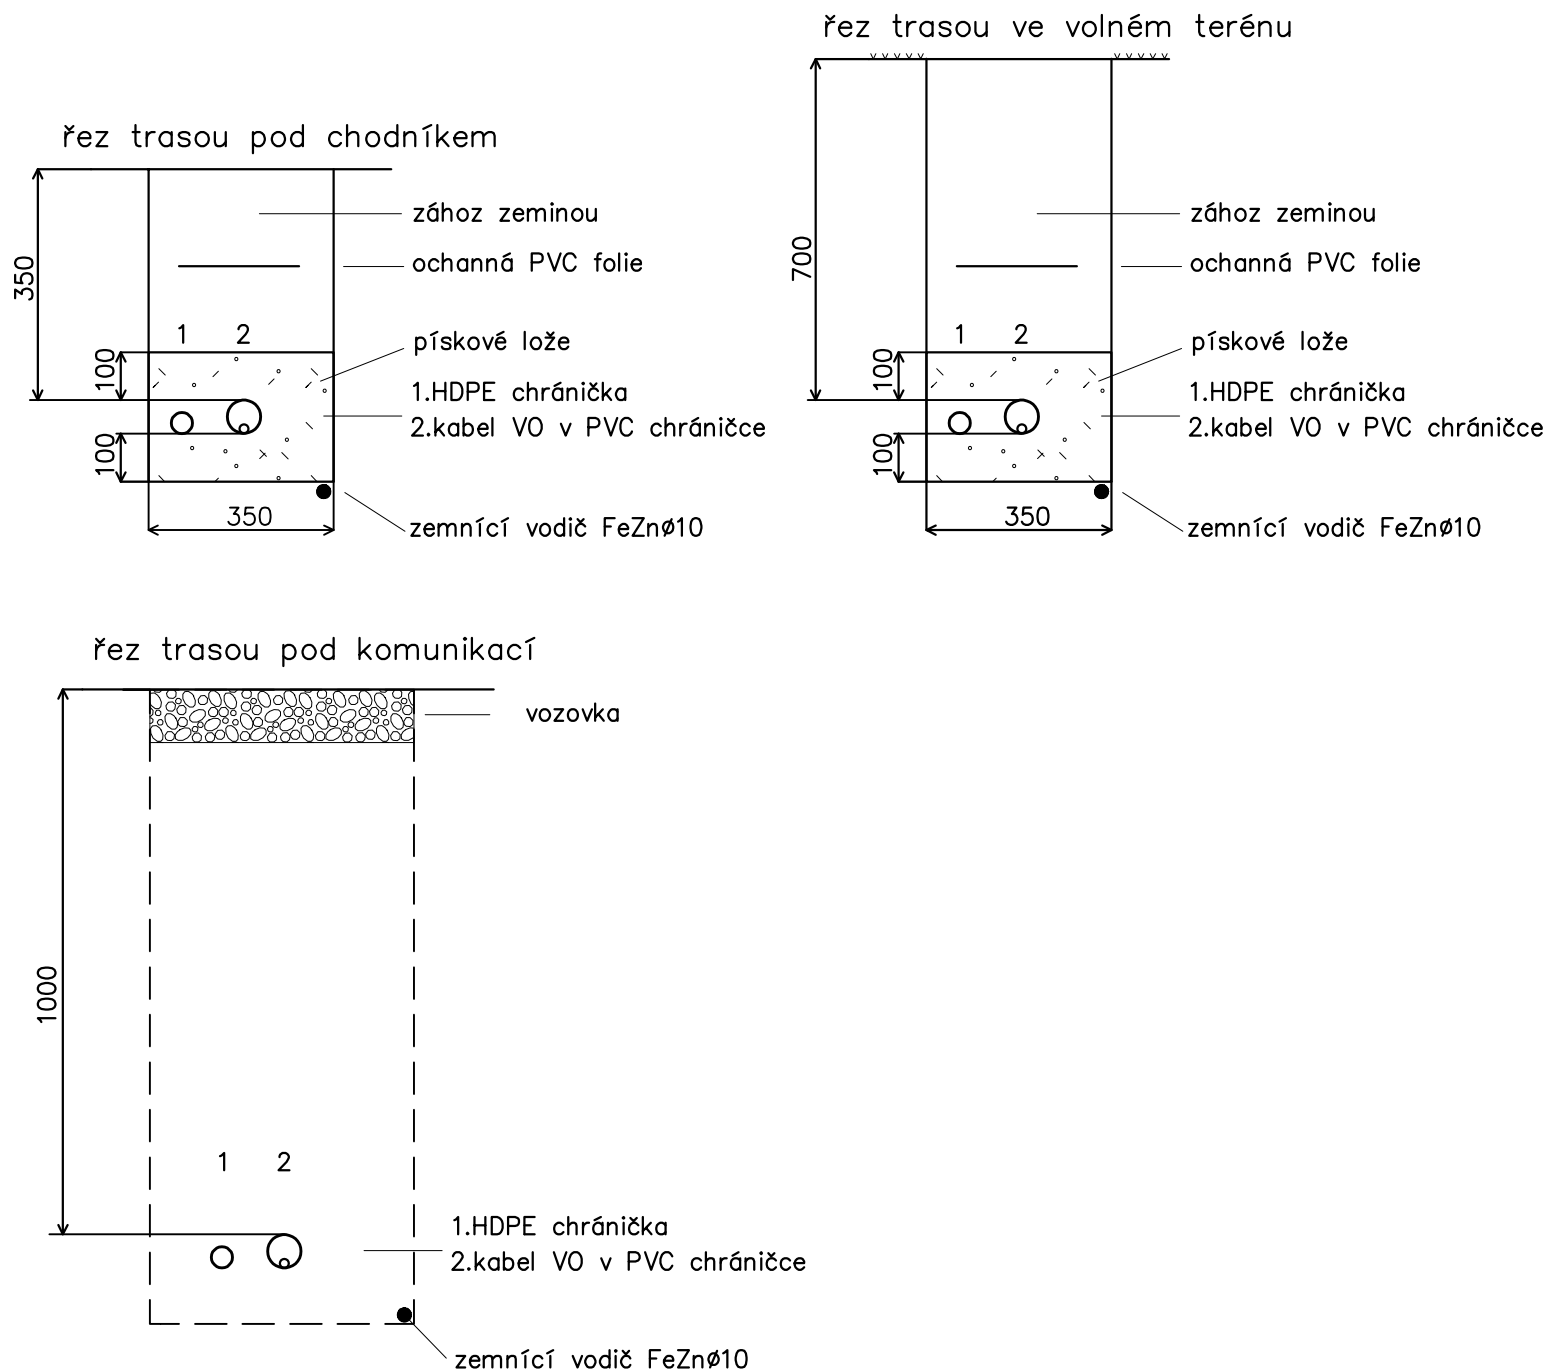

ZODP. PROJEKTANT:	VYPRACOVAL:	
ING. JAROSLAV KRÍŽ	LADISLAV PLEVA	
INVESTOR: MĚSTO PODĚBRADY, JIŘÍHO NÁMĚSTÍ 20/I, 290 31 PODĚBRADY		
OBJEKT: Část VO od ul. Mánesova po ČOV		DATUM
STAVBA		05/2025
Výstavba VO podél cyklostezky na Labském nábřeží Poděbrady		FORMÁT
		1 A4
		STUPEŇ
		DSP
		ARCHIV. ČÍSLO
		Z25-027
		ZAKÁZKOVÉ Č.
		Z25-027
OBSAH VÝKRESU		MĚŘÍTKO:
VZOROVÝ ŘEZ ULOŽENÍM KABELŮ		ČÍSLO VÝKR.:
		N
		D.1.4.2