


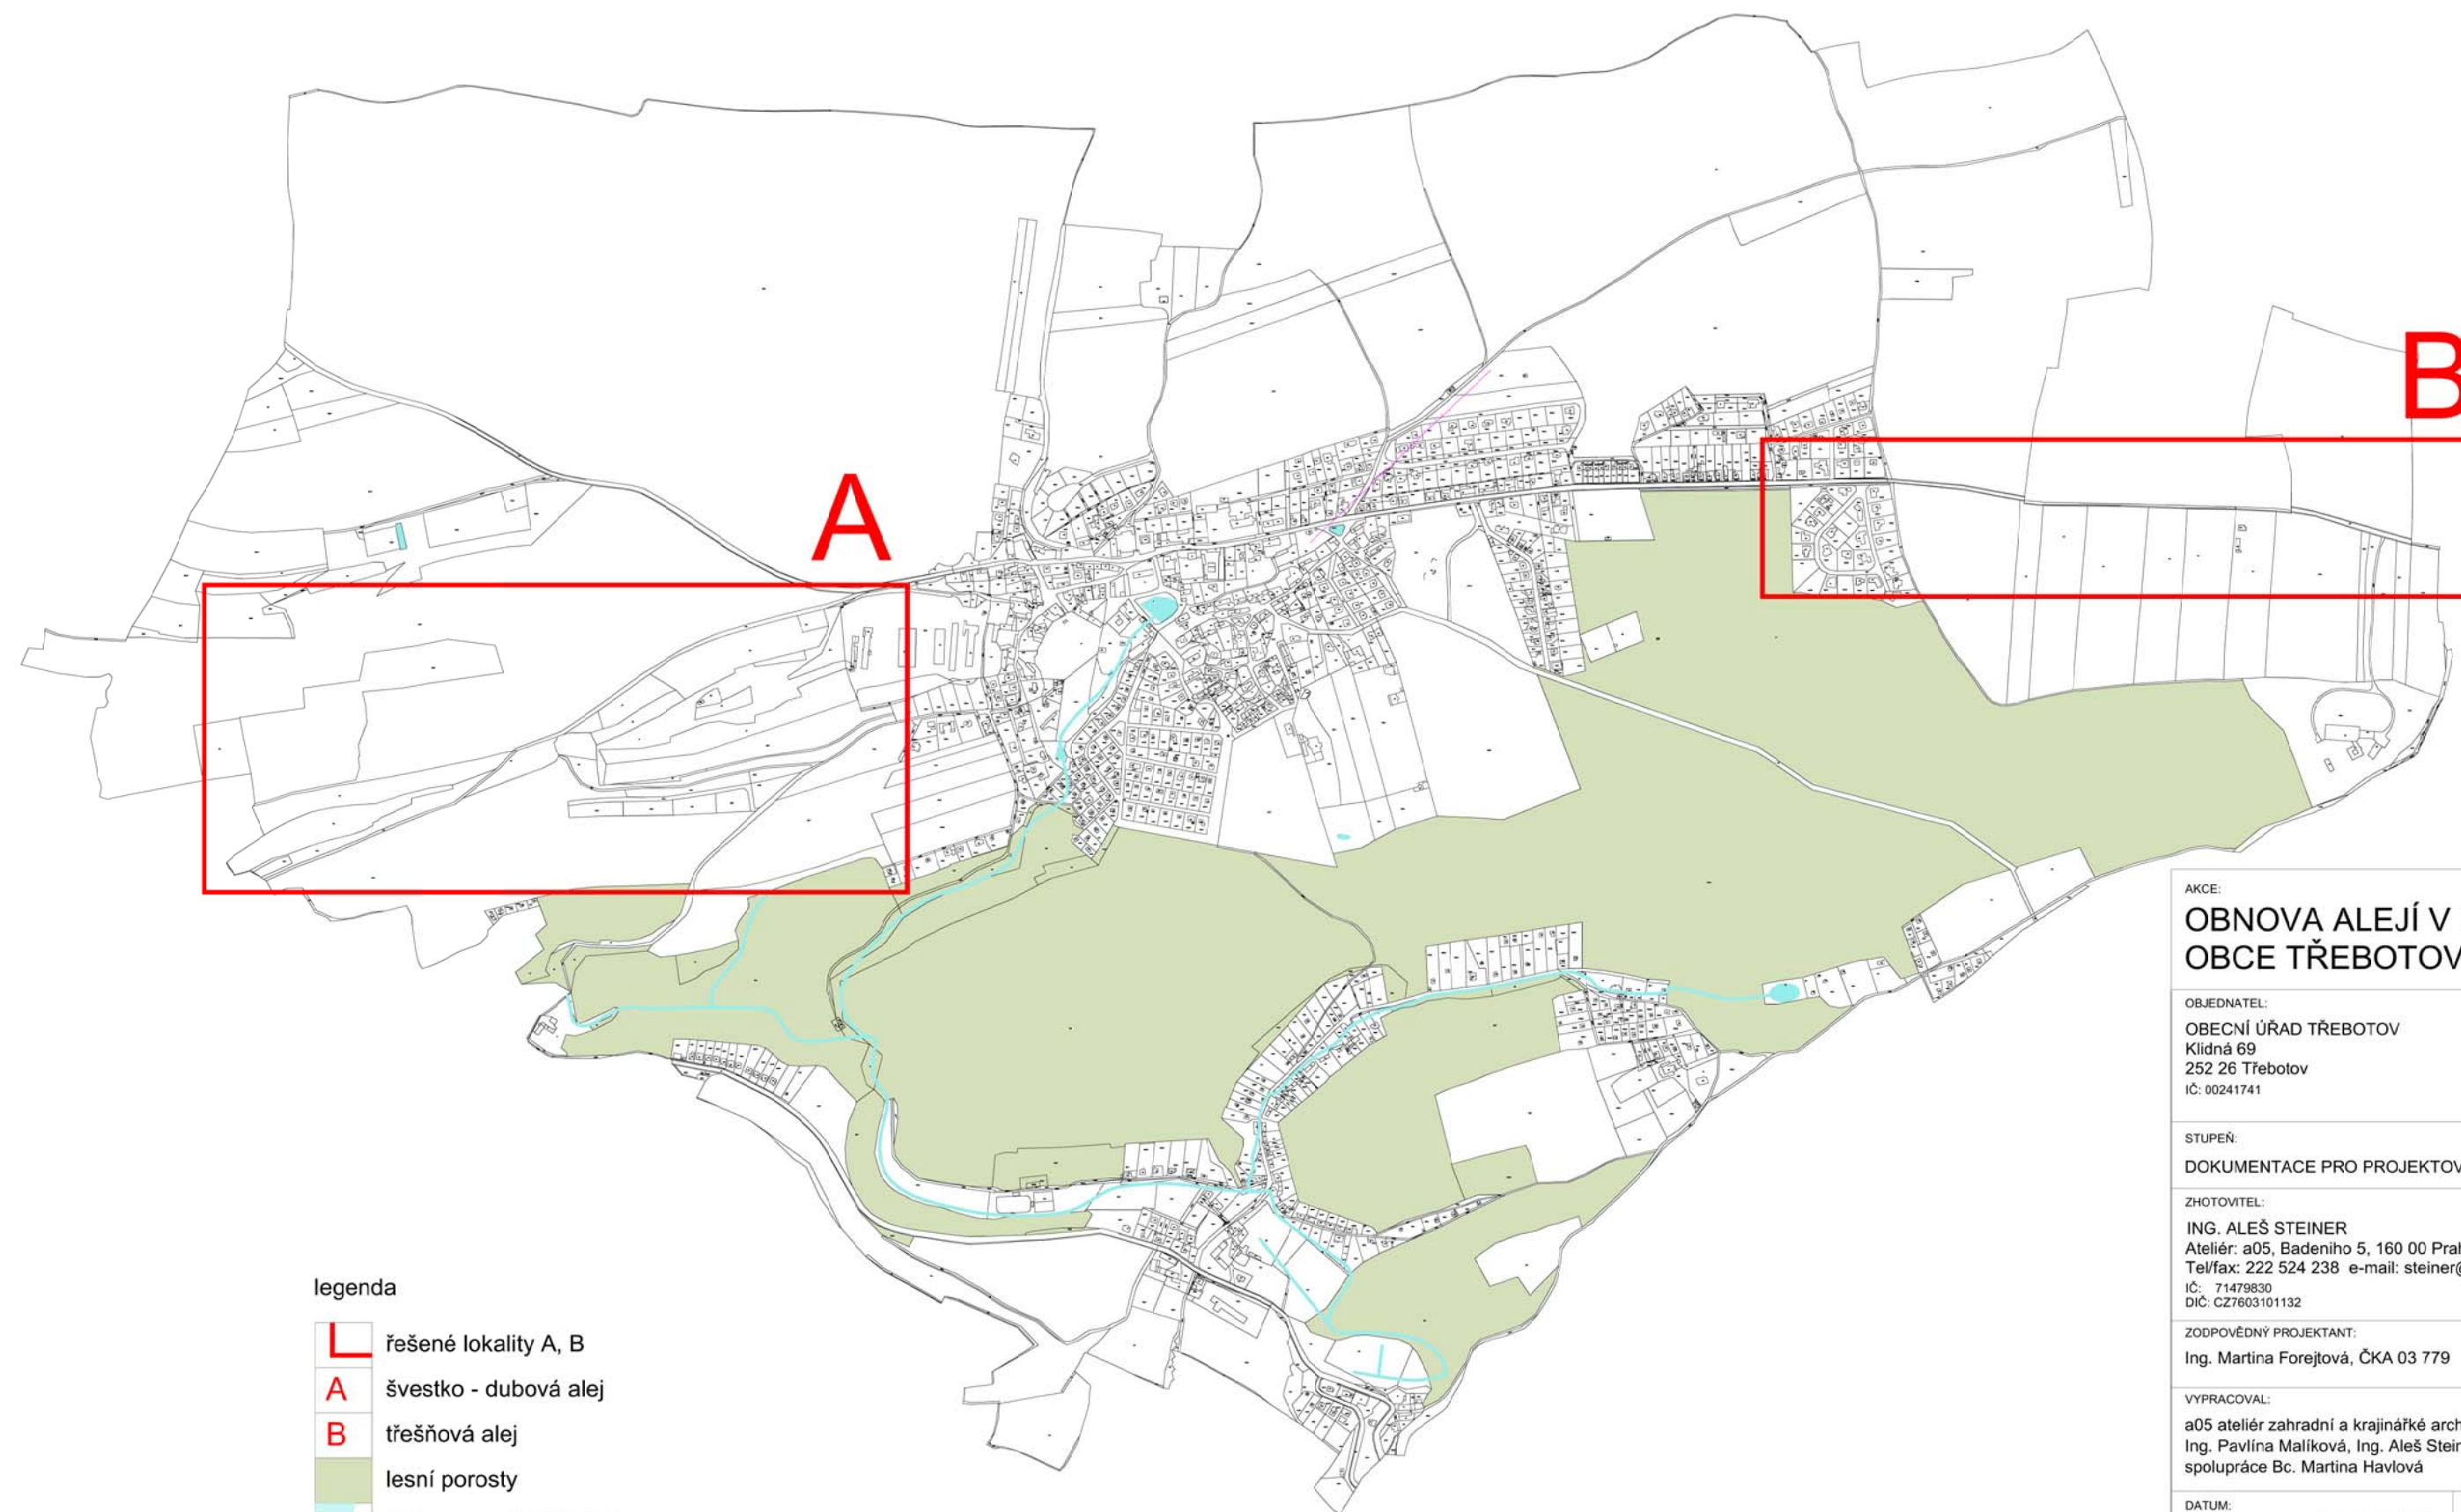

legenda

- L řešené lokality A, B
- A švestko - dubová alej
- B třešňová alej
- lesní porosty
- vodní plochy a vodoteče

AKCE:		
OBNOVA ALEJÍ V EXTRAVILÁNU OBCE TŘEBOTOV		
OBJEDNATEL:		
OBCENÍ ÚŘAD TŘEBOTOV Klidná 69 252 26 Třebotov IČ: 00241741		
STUPEŇ:		
DOKUMENTACE PRO PROJEKTOVOU VÝZVU OPŽP		
ZHOTOVITEL:		
ING. ALEŠ STEINER Ateliér: a05, Badeniho 5, 160 00 Praha 6 Tel/fax: 222 524 238 e-mail: steiner@a05.cz IČ: 71479830 DIČ: CZ7603101132		
ZODPOVĚDNÝ PROJEKTANT:		
Ing. Martina Forejtová, ČKA 03 779		
VYPRACOVAL:		
a05 ateliér zahradní a krajinářské architektury Ing. Pavlína Malíková, Ing. Aleš Steiner spolupráce Bc. Martina Havlová		 ateliér zahradní a krajinářské architektury
DATUM:	11 / 2012	MĚŘITKO:
NÁZEV VÝKRESU:		
PŘEHLED LOKALIT		
RAZÍTKO:	ČÍSLO PARÉ:	ČÍSLO PŘÍLOHY:
		02

