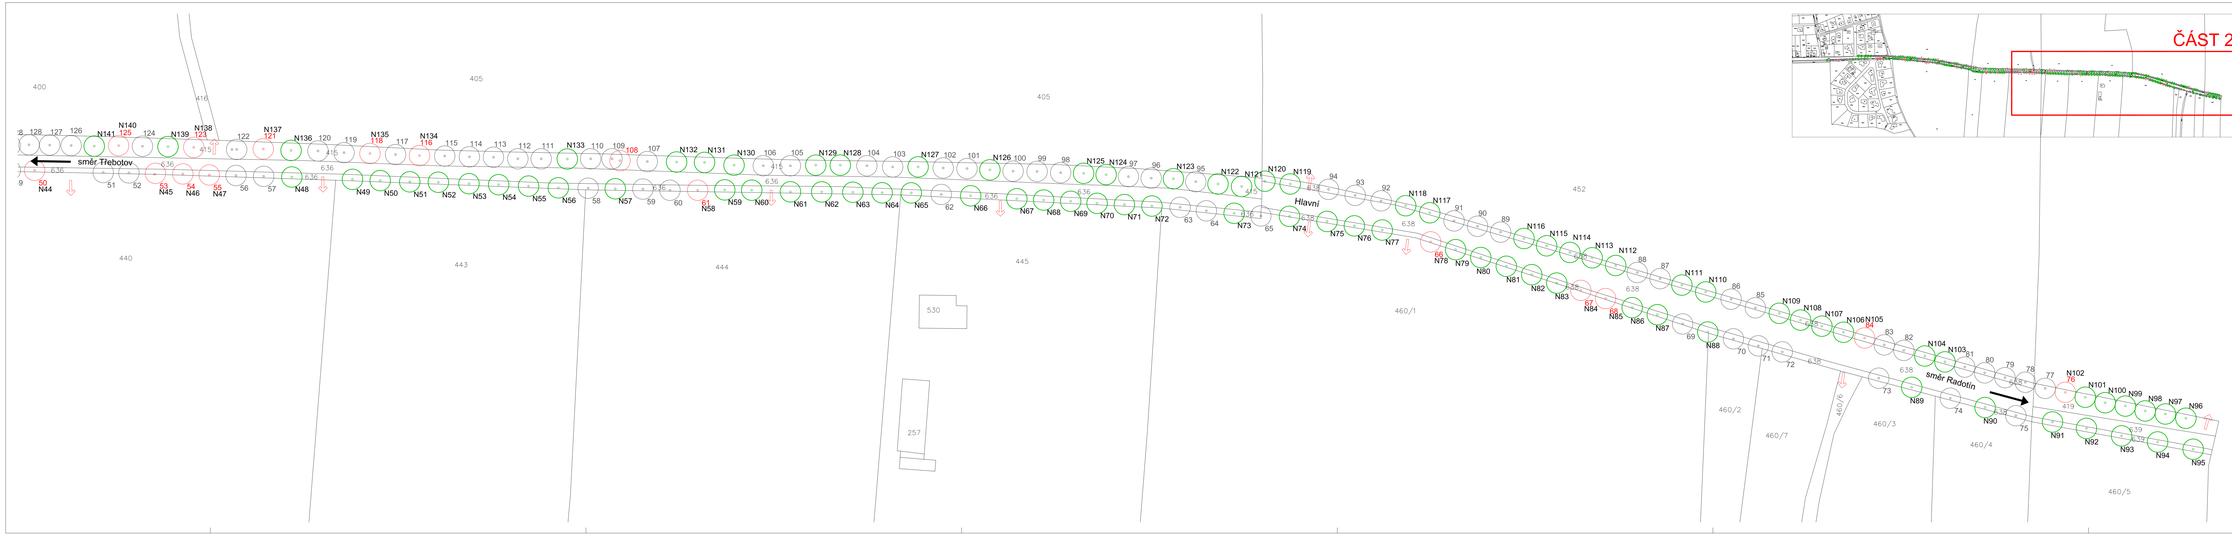

legenda

- 123 strom - stávající - inventarizovaný - ponechaný
- N70 strom - nová výsadba
- 69 strom - k odstranění

I

NÁZEV:

OBNOVA ALEJÍ V EXTRAVILÁNU OBCE TŘEBOTOV

OBJEDNATEL:

OBECNÍ ÚŘAD TŘEBOTOV
Klášov 83
252 26 Třebotov
IČ: 00241741

STUPEŇ:

DOKUMENTACE PRO PROJEKTOVOU VÝZVU OPŽP

ZPOTOVITEL:

ING. ALEŠ STEINER
Ovocný trh 580/5, Staré Město, 110 00 Praha 1
Telfax: 222 324 235 e-mail: steiner@a05.cz
IČ: 71479930
DIČ: CZ7601011152

ZODPOVĚDNÝ PROJEKTANT:

Ing. Martina Formánek, ČKA 03 779

SPOLUPRACUJÍCÍ:

a05 ateliér pohradní a krajinářské architektury
Ing. Pavlína Maštínová, Ing. Aleš Steiner
spolupráce Bc. Martina Hradová

a05 ATELIÉR POHRADNÍ A KRAJINÁŘSKÉ ARCHITEKTURY

DATUM:	MĚŘÍTKO:
11 / 2012	1:500

NÁZEV VÝKRESU:

B - TŘEŠŇOVÁ ALEJ ČÁST 2

ZMĚNA 1, DATUM ZMĚNY: 5.12.2012

RAZÍTKO	ČÍSLO PARÉ	ČÍSLO PŘÍLOHY
		06