


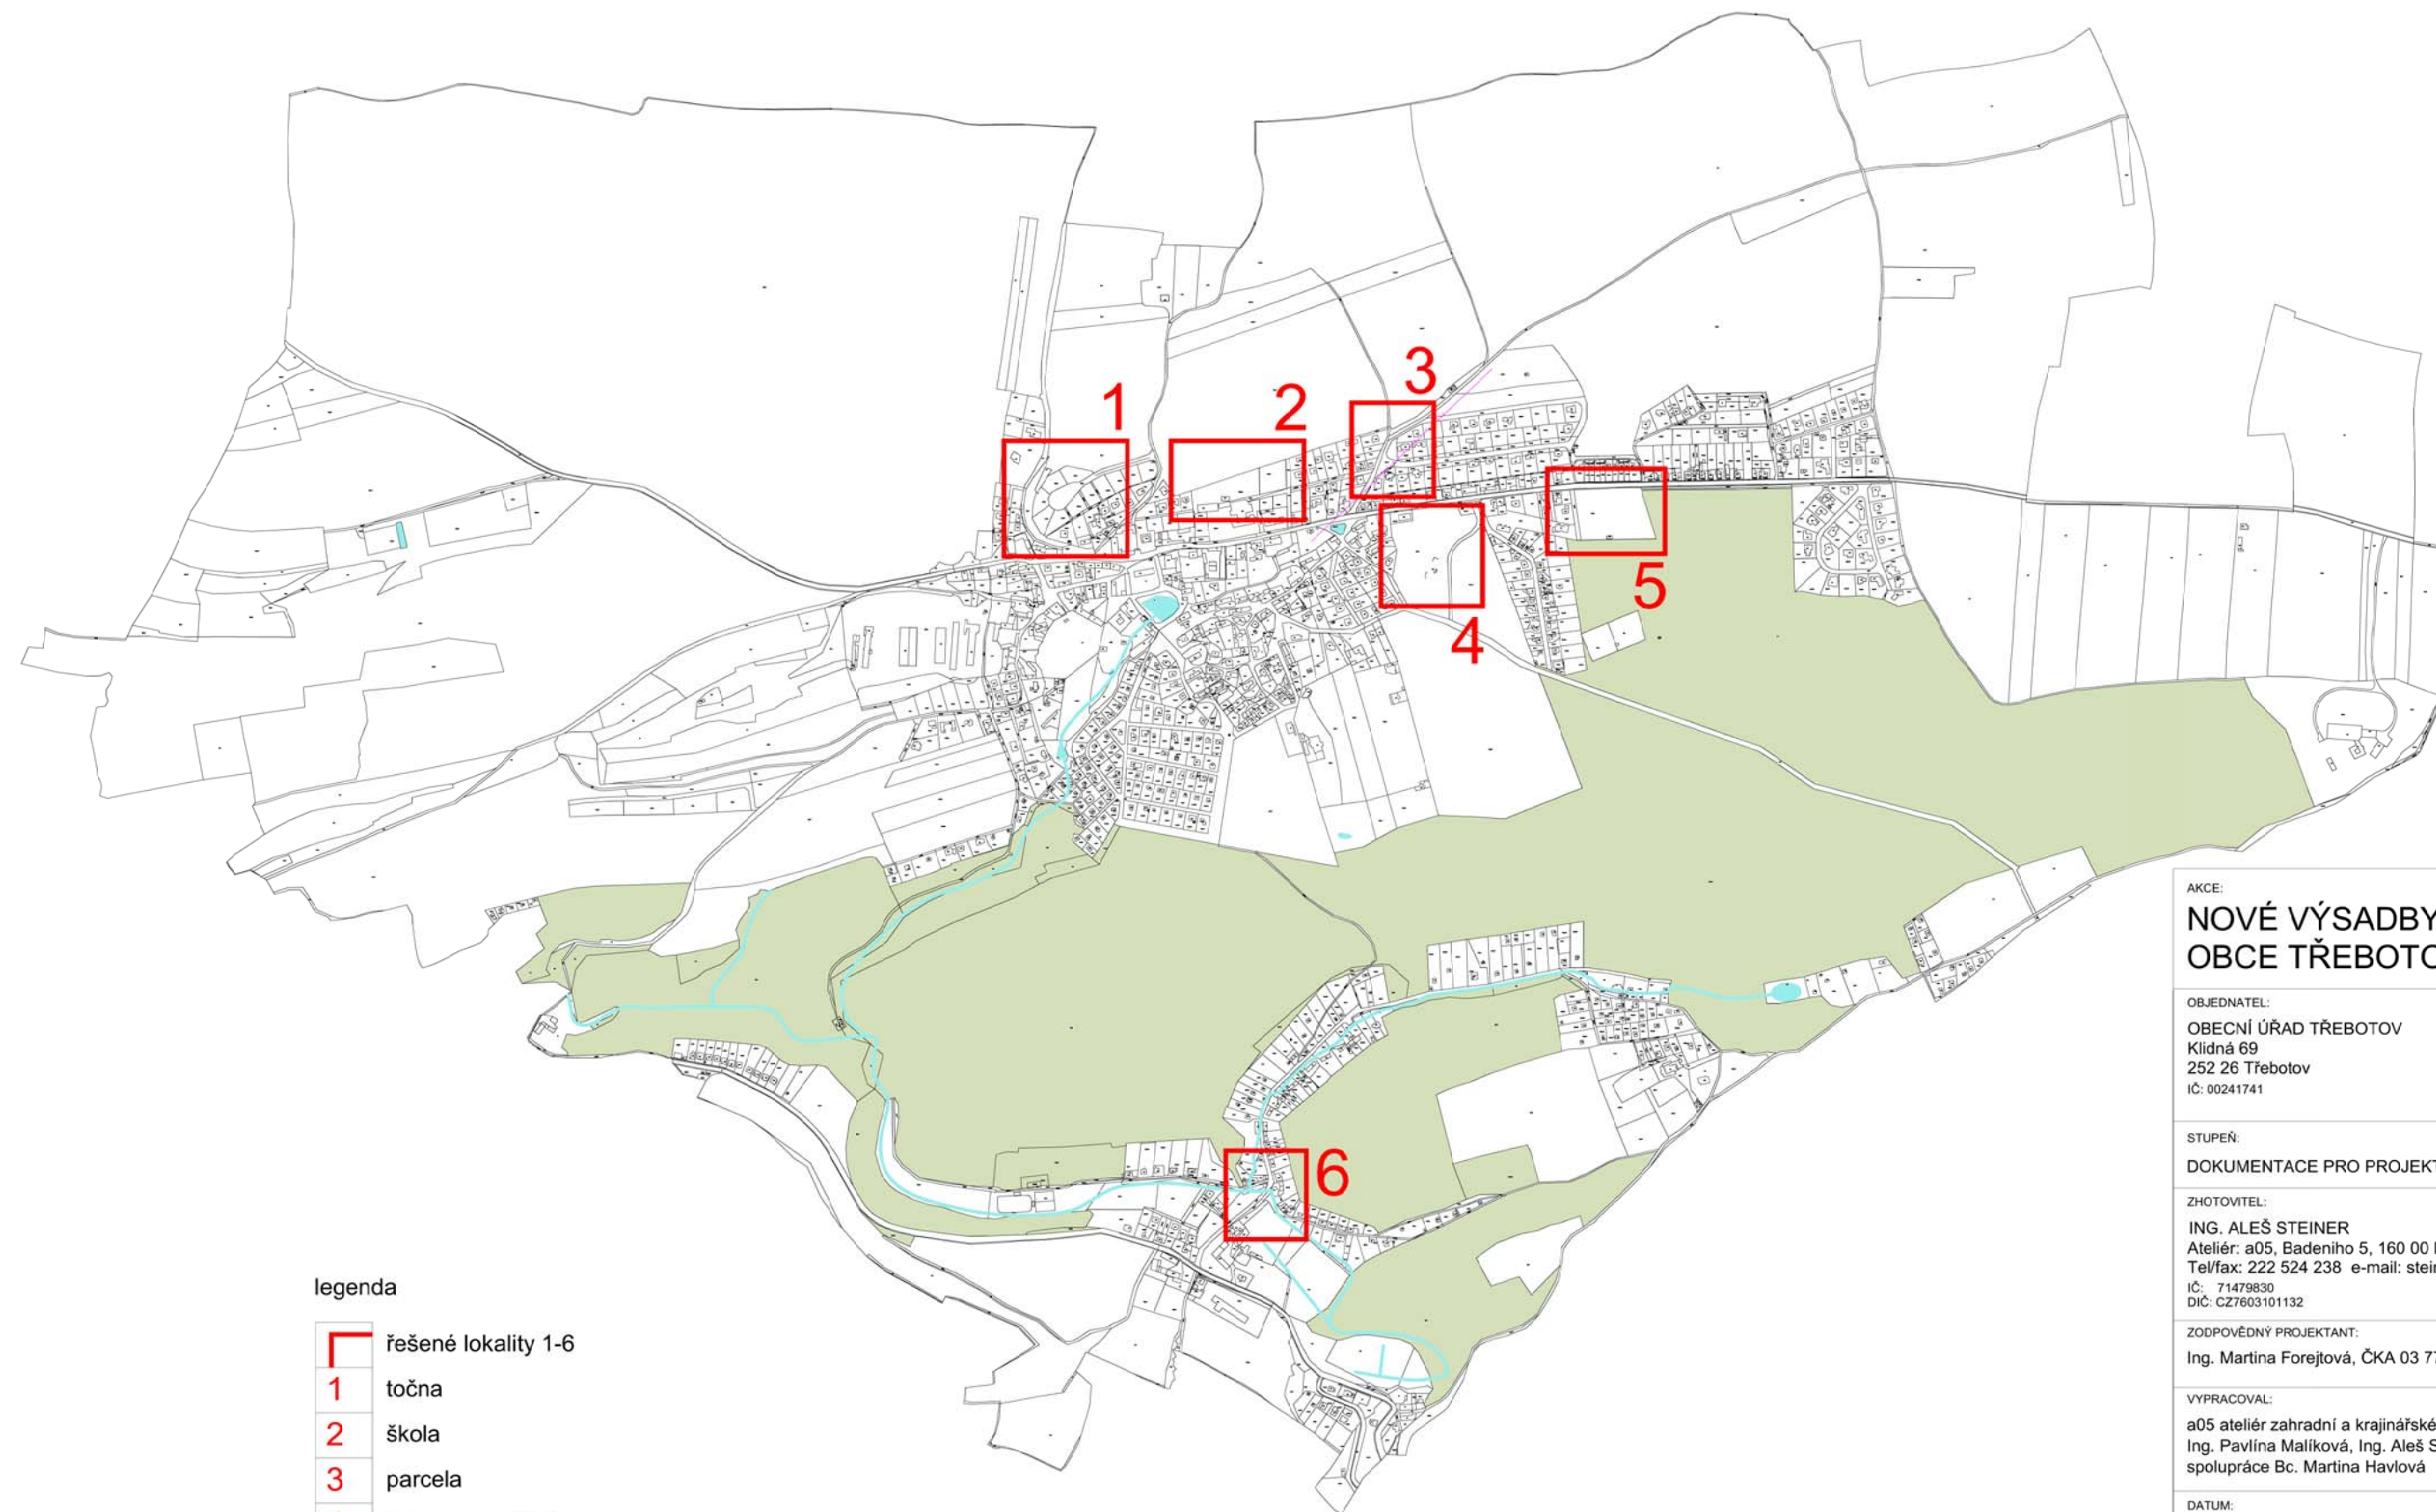

legenda

- 1 řešené lokality 1-6
- 1 točna
- 2 škola
- 3 parcela
- 4 park Brandejska
- 5 fotbalové hřiště
- 6 Solopisky
- lesní porosty
- vodní plochy a vodoteče

AKCE: NOVÉ VÝSADBY V INTRAVILÁNU OBCE TŘEBOTOV		
OBJEDNATEL: OBCENÍ ÚŘAD TŘEBOTOV Klídná 69 252 26 Třebotov IČ: 00241741		
STUPEŇ: DOKUMENTACE PRO PROJEKTOVOU VÝZVU OPŽP		
ZHOTOVITEL: ING. ALEŠ STEINER Ateliér: a05, Badeniho 5, 160 00 Praha 6 Tel/fax: 222 524 238 e-mail: steiner@a05.cz IČ: 71479830 DIČ: CZ7603101132		
ZODPOVĚDNÝ PROJEKTANT: Ing. Martina Forejtová, ČKA 03 779		
VYPRACOVAL: a05 ateliér zahradní a krajinářské architektury Ing. Pavlína Malíková, Ing. Aleš Steiner spolupráce Bc. Martina Havlová		
DATUM:	11 / 2012	MĚŘITKO:
NÁZEV VÝKRESU: PŘEHLED LOKALIT		
RAZÍTKO:	ČÍSLO PARÉ:	ČÍSLO PŘÍLOHY:
		02

