


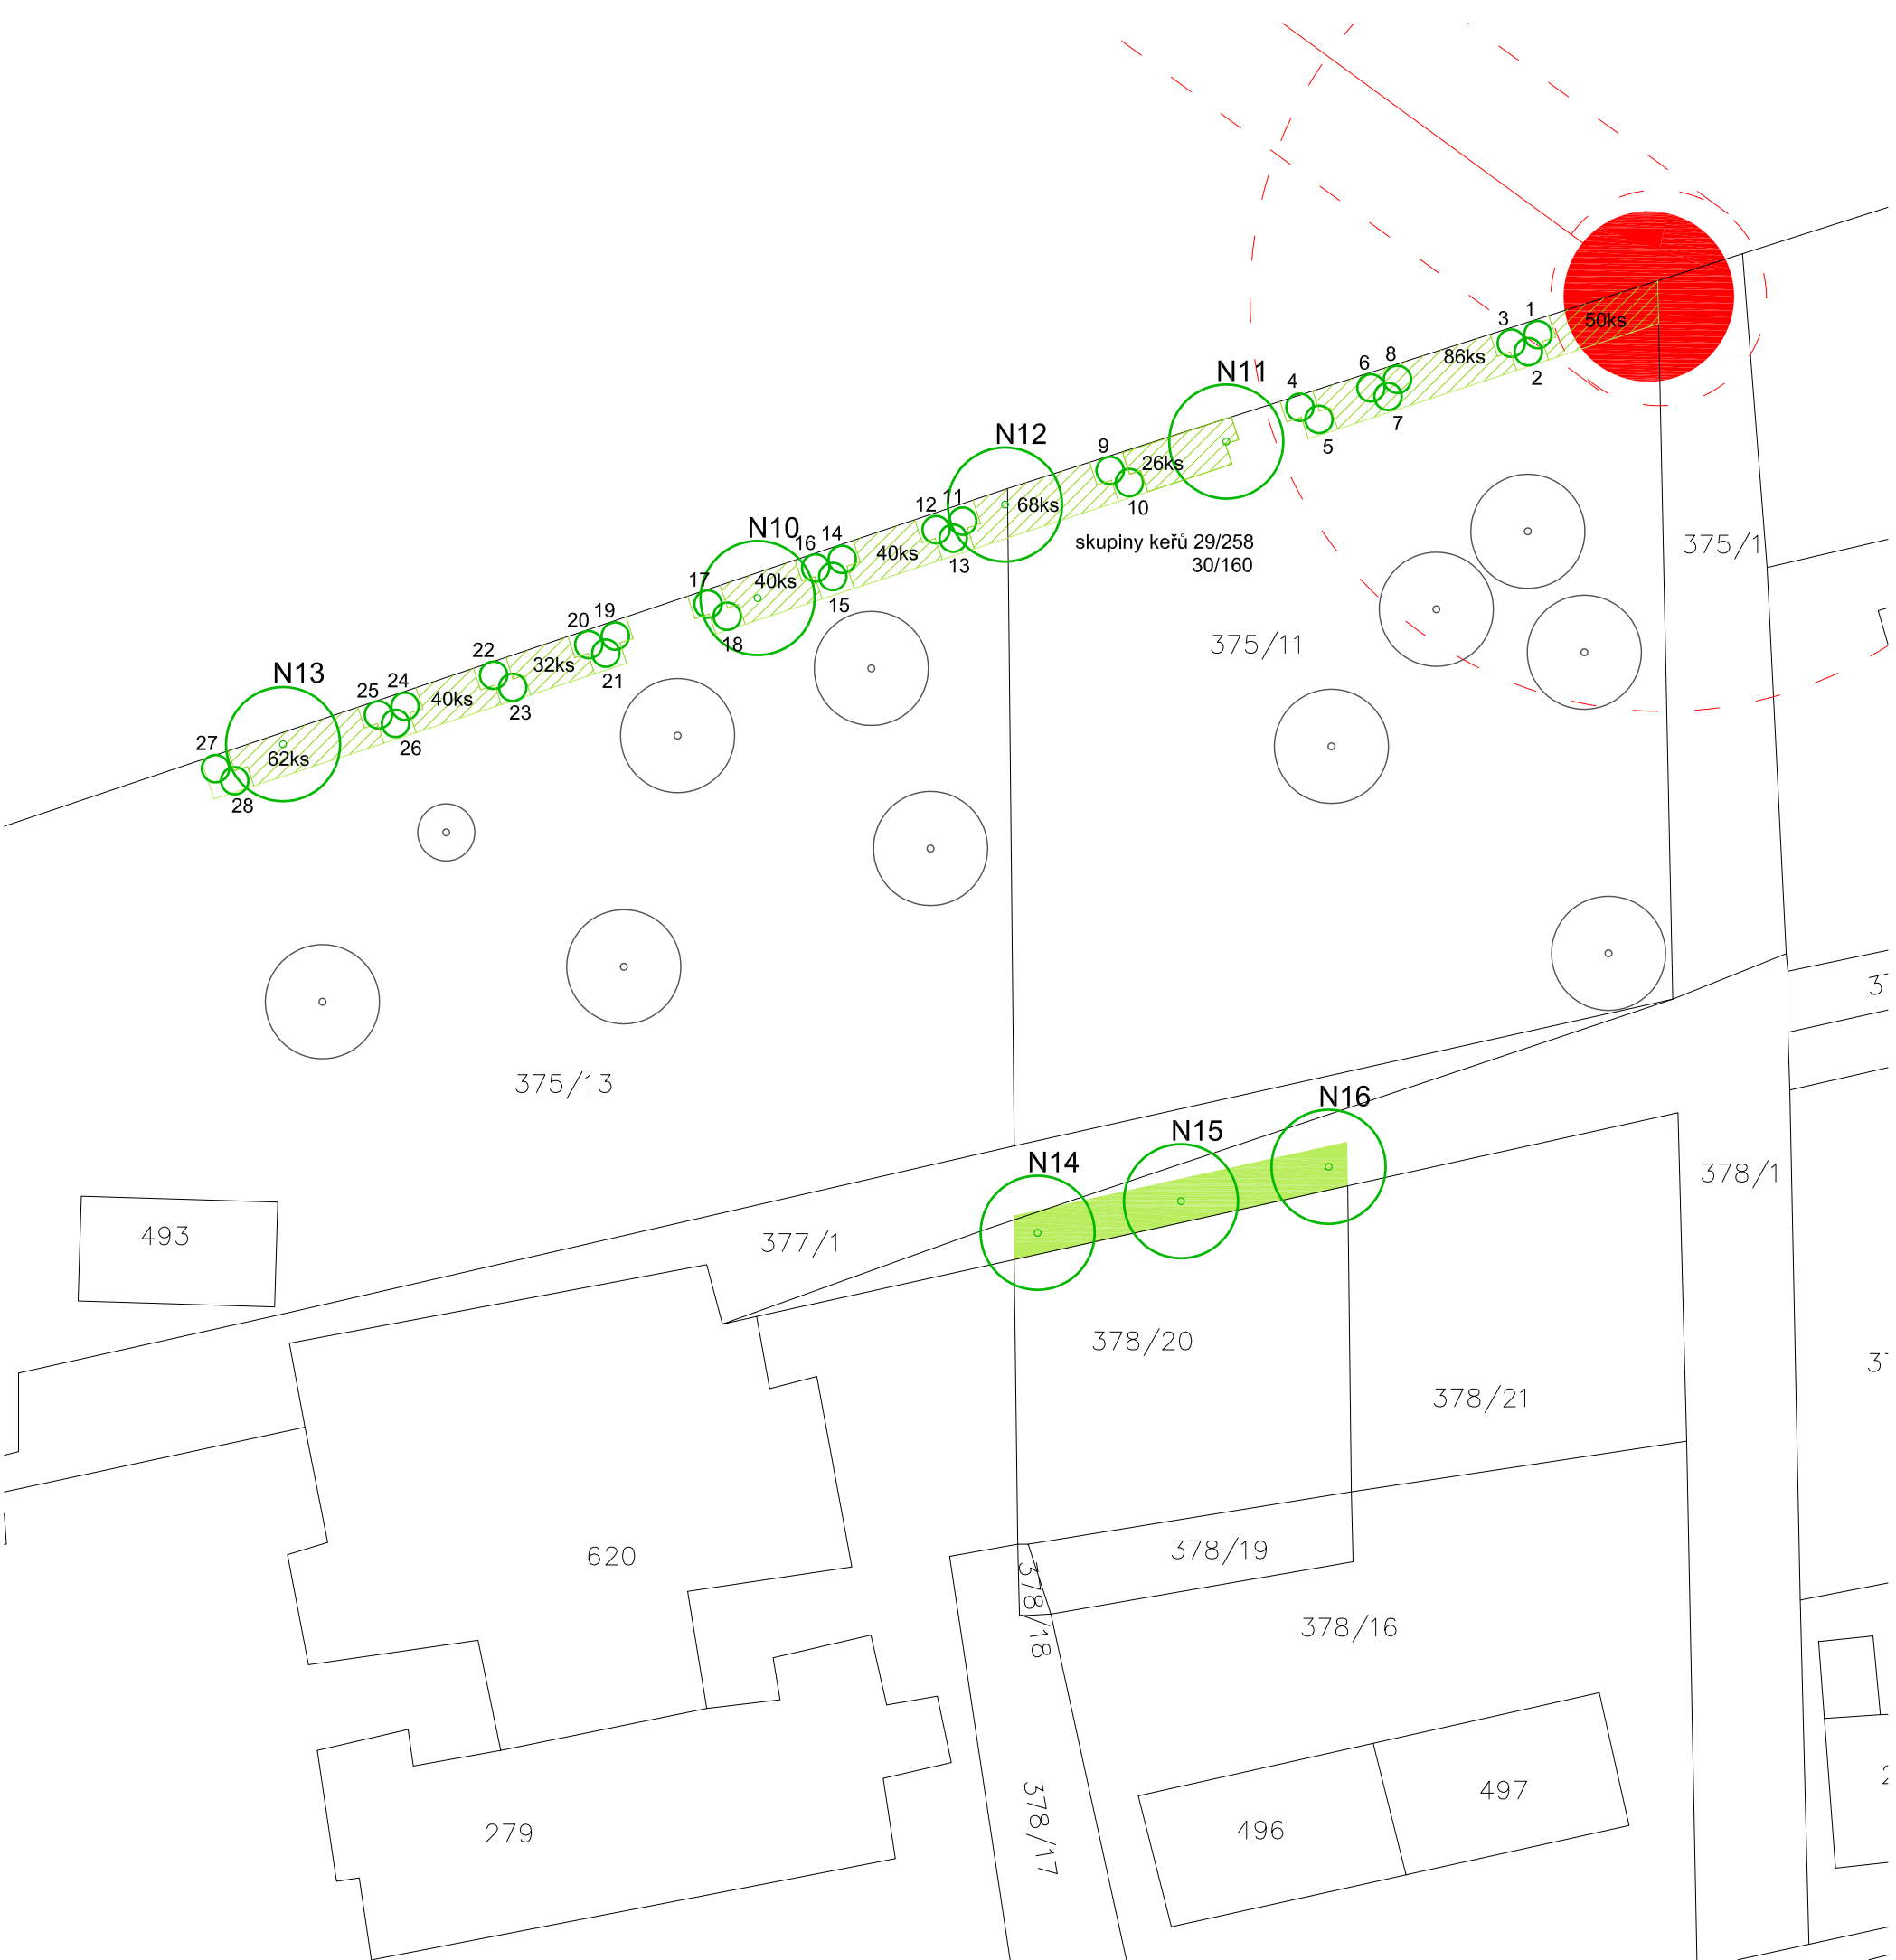

legenda

N10

1

strom - nová výsadba

solitérní keř - nová výsadba

skupiny keřů - nová výsadba

trávník - nově zakládáný

el. vedení VVL a ochranné pásmo



AKCE:		
NOVÉ VÝSADBY V INTRAVILÁNU OBCE TŘEBOTOV		
OBJEDNATEL:		
OBECNÍ ÚŘAD TŘEBOTOV Klidná 69 252 26 Třebotov IČ: 00241741		
STUPEŇ:		
DOKUMENTACE PRO PROJEKTOVOU VÝZVU OPŽP		
ZHOTOVITEL:		
ING. ALEŠ STEINER Ateliér: a05, Badeniho 5, 160 00 Praha 6 Tel/fax: 222 524 238 e-mail: steiner@a05.cz IČ: 71479830 DIČ: CZ7603101132		
ZODPOVĚDNÝ PROJEKTANT:		
Ing. Martina Forejtová, ČKA 03 779		
VYPRACOVAL:		
a05 ateliér zahradní a krajinářské architektury Ing. Pavlína Malíková, Ing. Aleš Steiner spolupráce Bc. Martina Havlová		
 		
DATUM:	MĚŘITKO:	
11 / 2012		1:500
NÁZEV VÝKRESU:		
lokalita 2 - ŠKOLA		
RAZÍTKO:	ČÍSLO PARÉ:	ČÍSLO PŘÍLOHY:
		04