


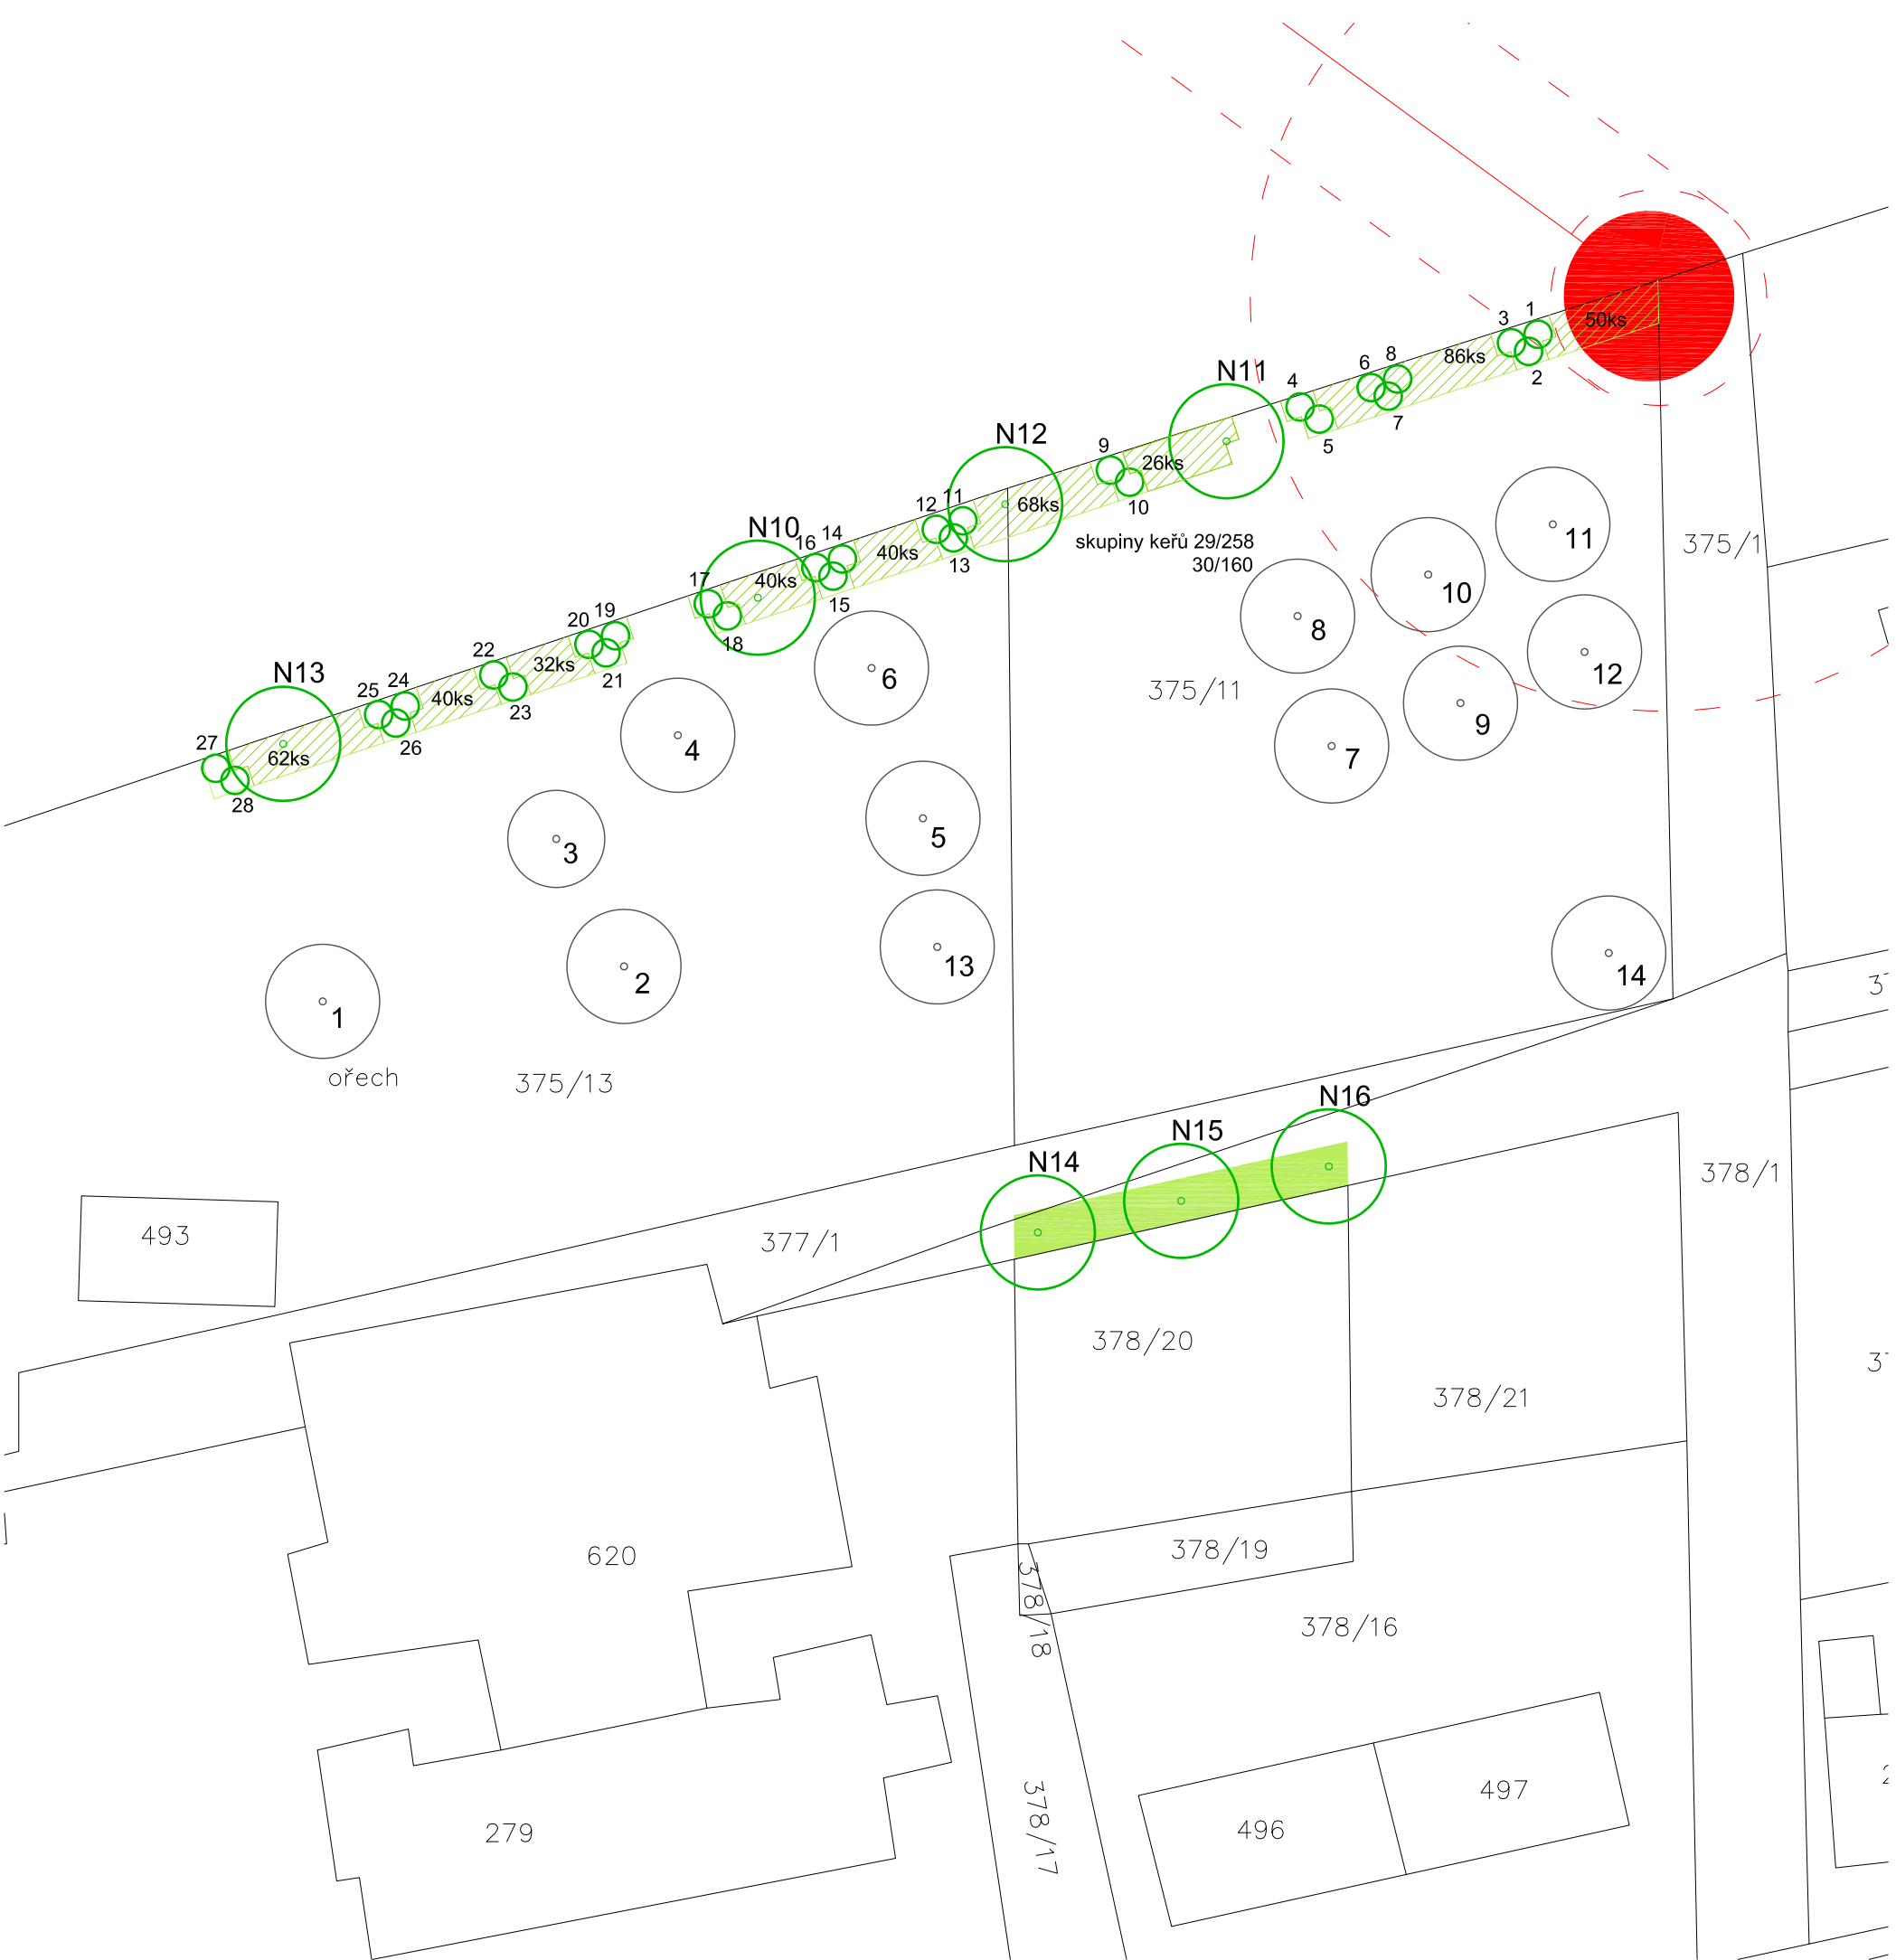

legenda

- strom - nová výsadba
- solitérní keř - nová výsadba
- skupiny keřů - nová výsadba
- trávník - nově zakládáný
- el. vedení VVL a ochranné pásmo
- stávající strom s poř. číslem

AKCE: NOVÉ VÝSADBY V INTRAVILÁNU OBCE TŘEBOTOV		
OBJEDNATEL: OBECNÍ ÚŘAD TŘEBOTOV Klidná 69 252 26 Třebotov IČ: 00241741		
STUPEŇ: DOKUMENTACE PRO PROJEKTOVOU VÝZVU OPŽP		
ZHOTOVITEL: ING. ALEŠ STEINER Ateliér: a05, Badeniho 5, 160 00 Praha 6 Tel/fax: 222 524 238 e-mail: steiner@a05.cz IČ: 71479830 DIČ: CZ7603101132		
ZODPOVĚDNÝ PROJEKTANT: Ing. Martina Forejtová, ČKA 03 779		
VYPRACOVAL: a05 ateliér zahradní a krajinářské architektury Ing. Pavlína Malíková, Ing. Aleš Steiner spolupráce Bc. Martina Havlová		
a05 ateliér zahradní a krajinářské architektury		
DATUM: 11 / 2012	MĚŘITKO: 1:500	
NÁZEV VÝKRESU: lokalita 2 - ŠKOLA ZMĚNA 1, DATUM ZMĚNY: 5.12.2012		
RAZÍTKO:	ČÍSLO PARÉ:	ČÍSLO PŘÍLOHY: 04