


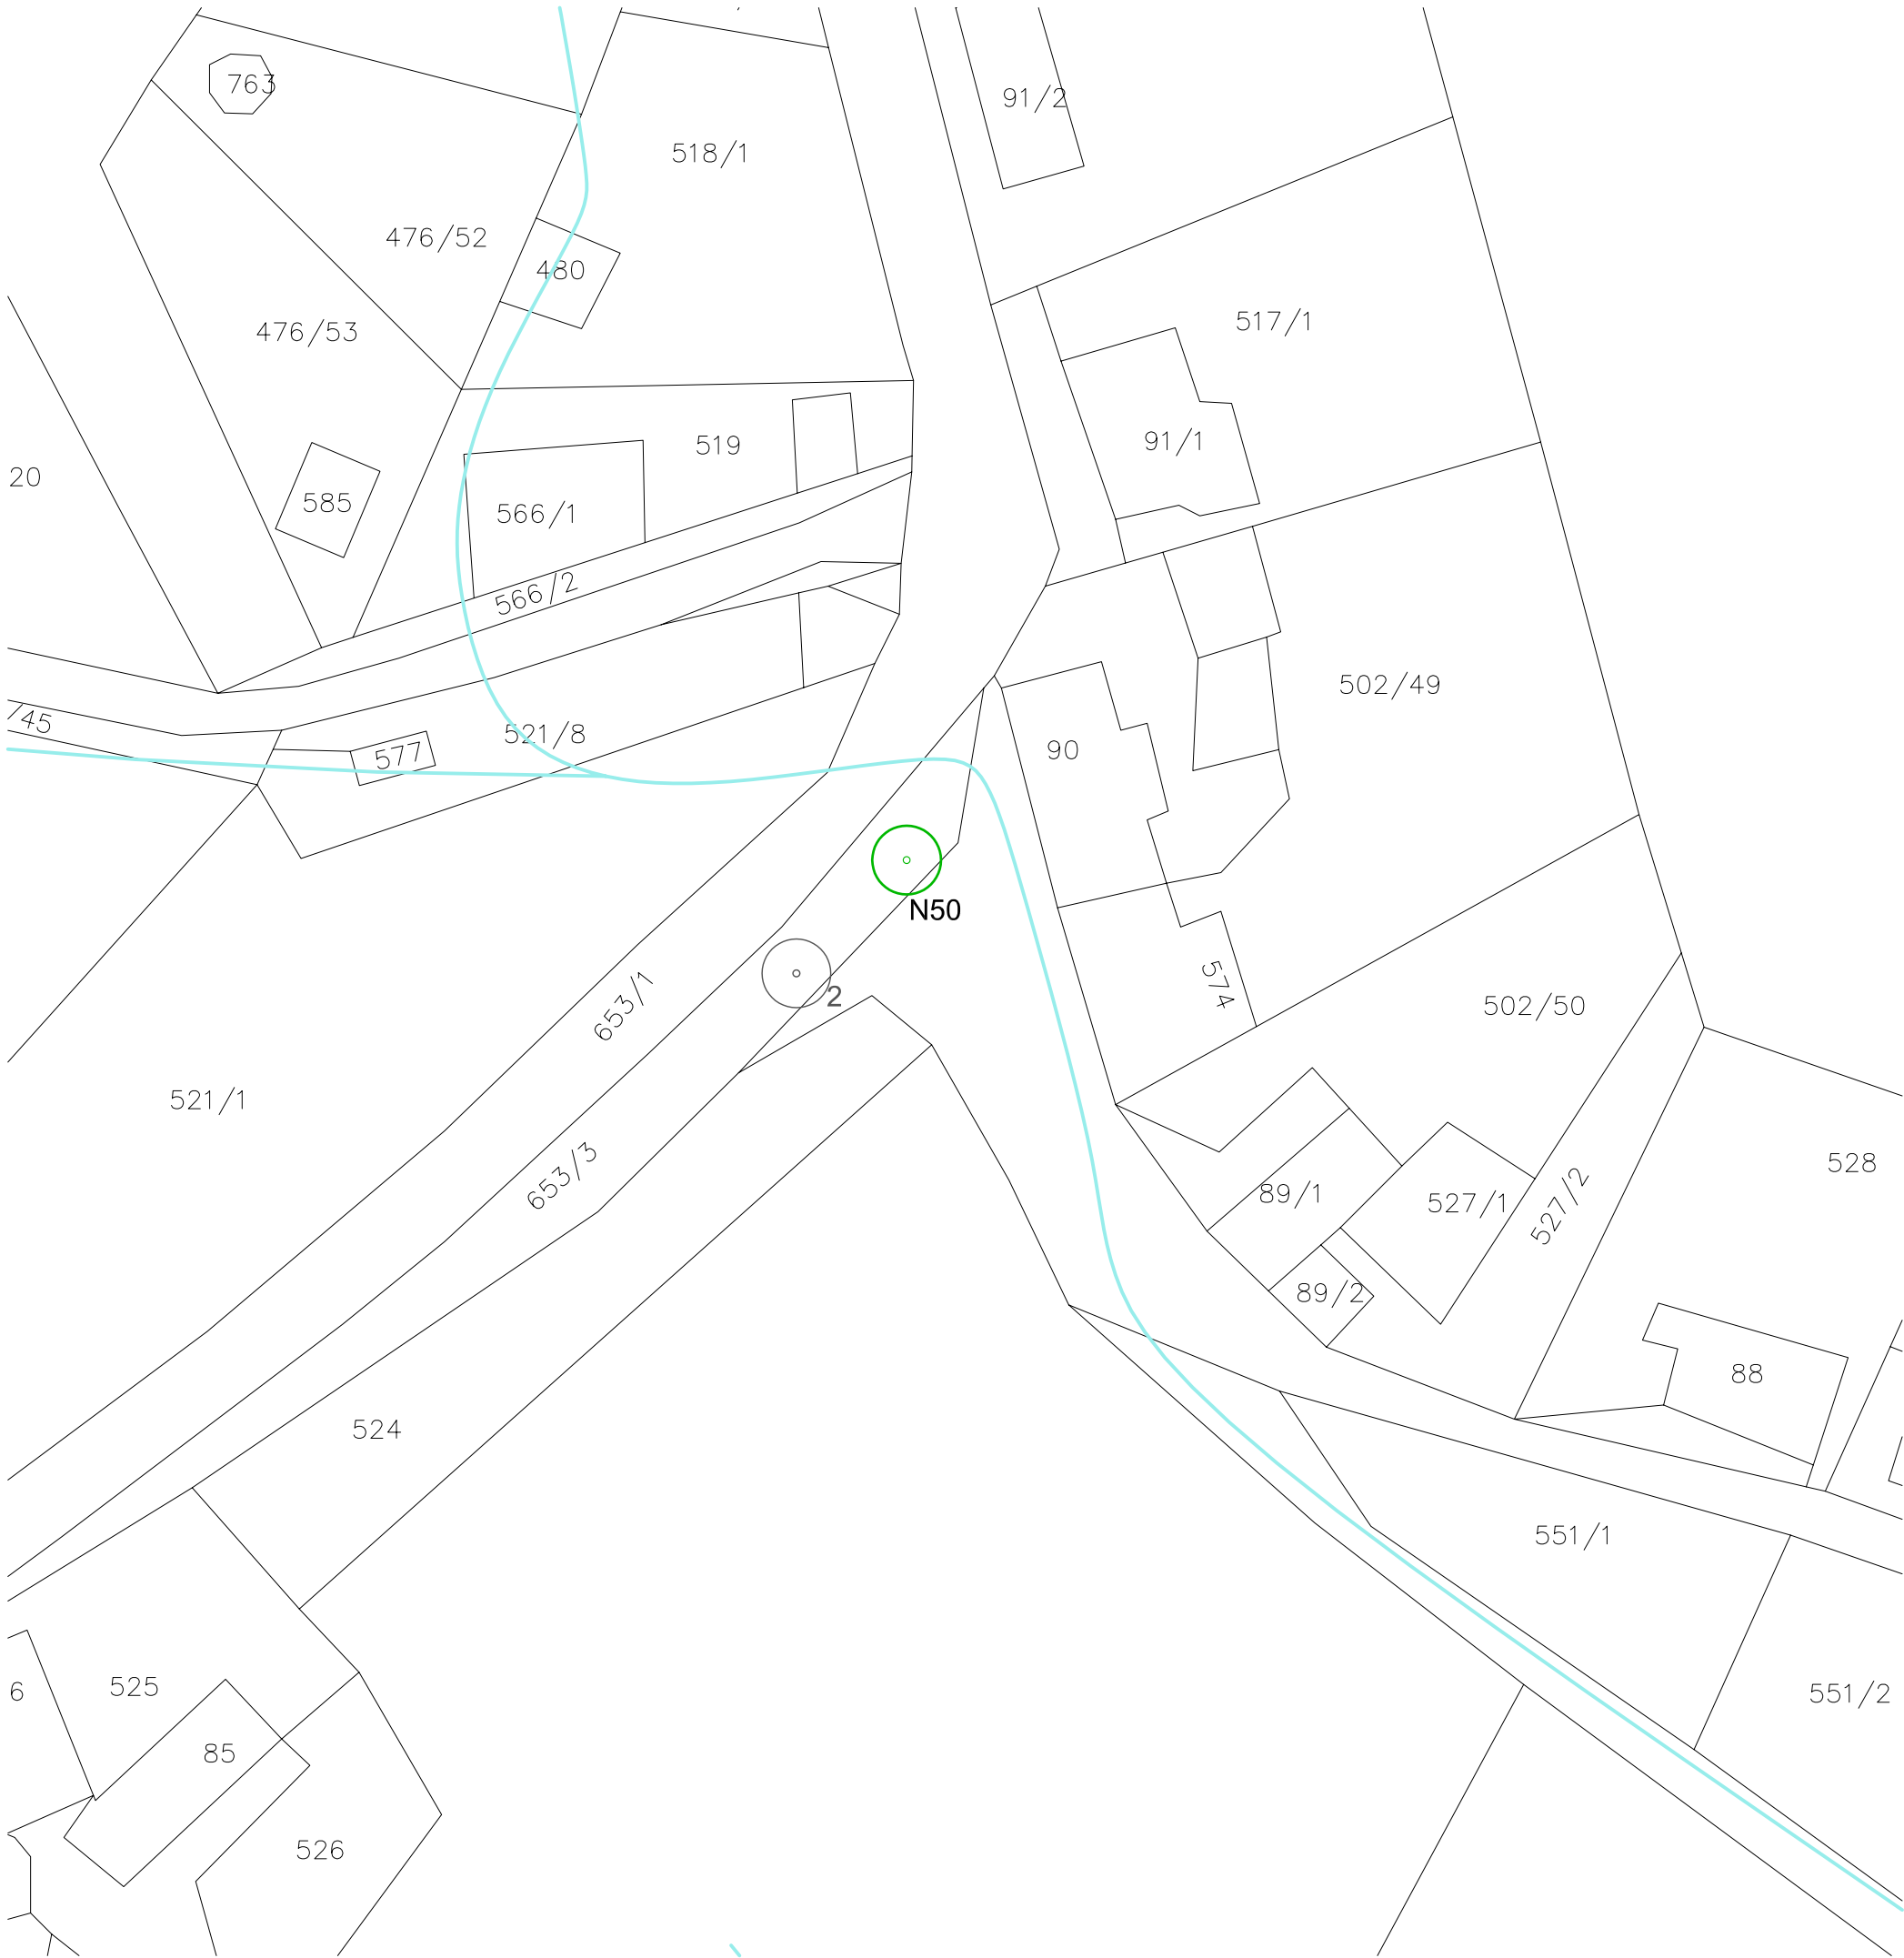

legenda

° 2

strom - stávající hrušeň

N50

strom - nová výsadba

AKCE:

NOVÉ VÝSADBY V INTRAVILÁNU
OBCE TŘEBOTOV

OBJEDNATEL:

OBE CNÍ ÚŘAD TŘEBOTOV
Klidná 69
252 26 Třebotov
IČ: 00241741

STUPEŇ:

DOKUMENTACE PRO PROJEKTOVOU VÝZVU OPŽP

ZHOTOVITEL:

ING. ALEŠ STEINER
Ateliér: a05, Badeniho 5, 160 00 Praha 6
Tel/fax: 222 524 238 e-mail: steiner@a05.cz
IČ: 71479830
DIČ: CZ7603101132

ZODPOVĚDNÝ PROJEKTANT:

Ing. Martina Forejtová, ČKA 03 779

VYPRACOVAL:

a05 ateliér zahradní a krajinářské architektury
Ing. Pavlína Malíková, Ing. Aleš Steiner
spolupráce Bc. Martina Havlová

ateliér
zahradní
a krajinářské
architektury

DATUM:

11 / 2012

MÉRITKO:

1:500

NÁZEV VÝKRESU:

lokalita 6 - SOLOPISKY

RAZÍTKO:

ČÍSLO PARÉ:

ČÍSLO PŘÍLOHY:

08