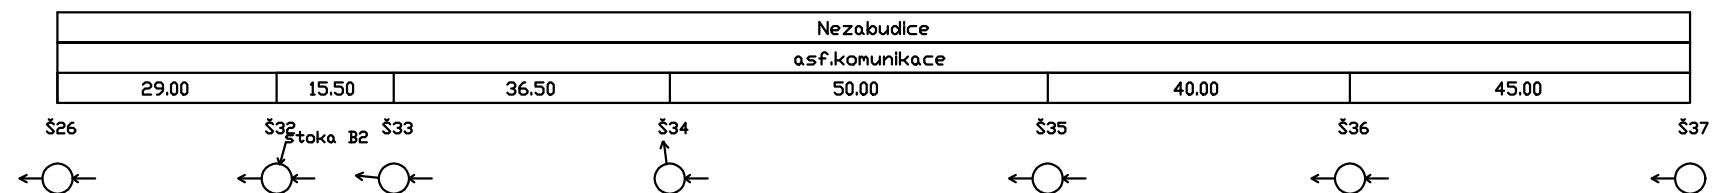
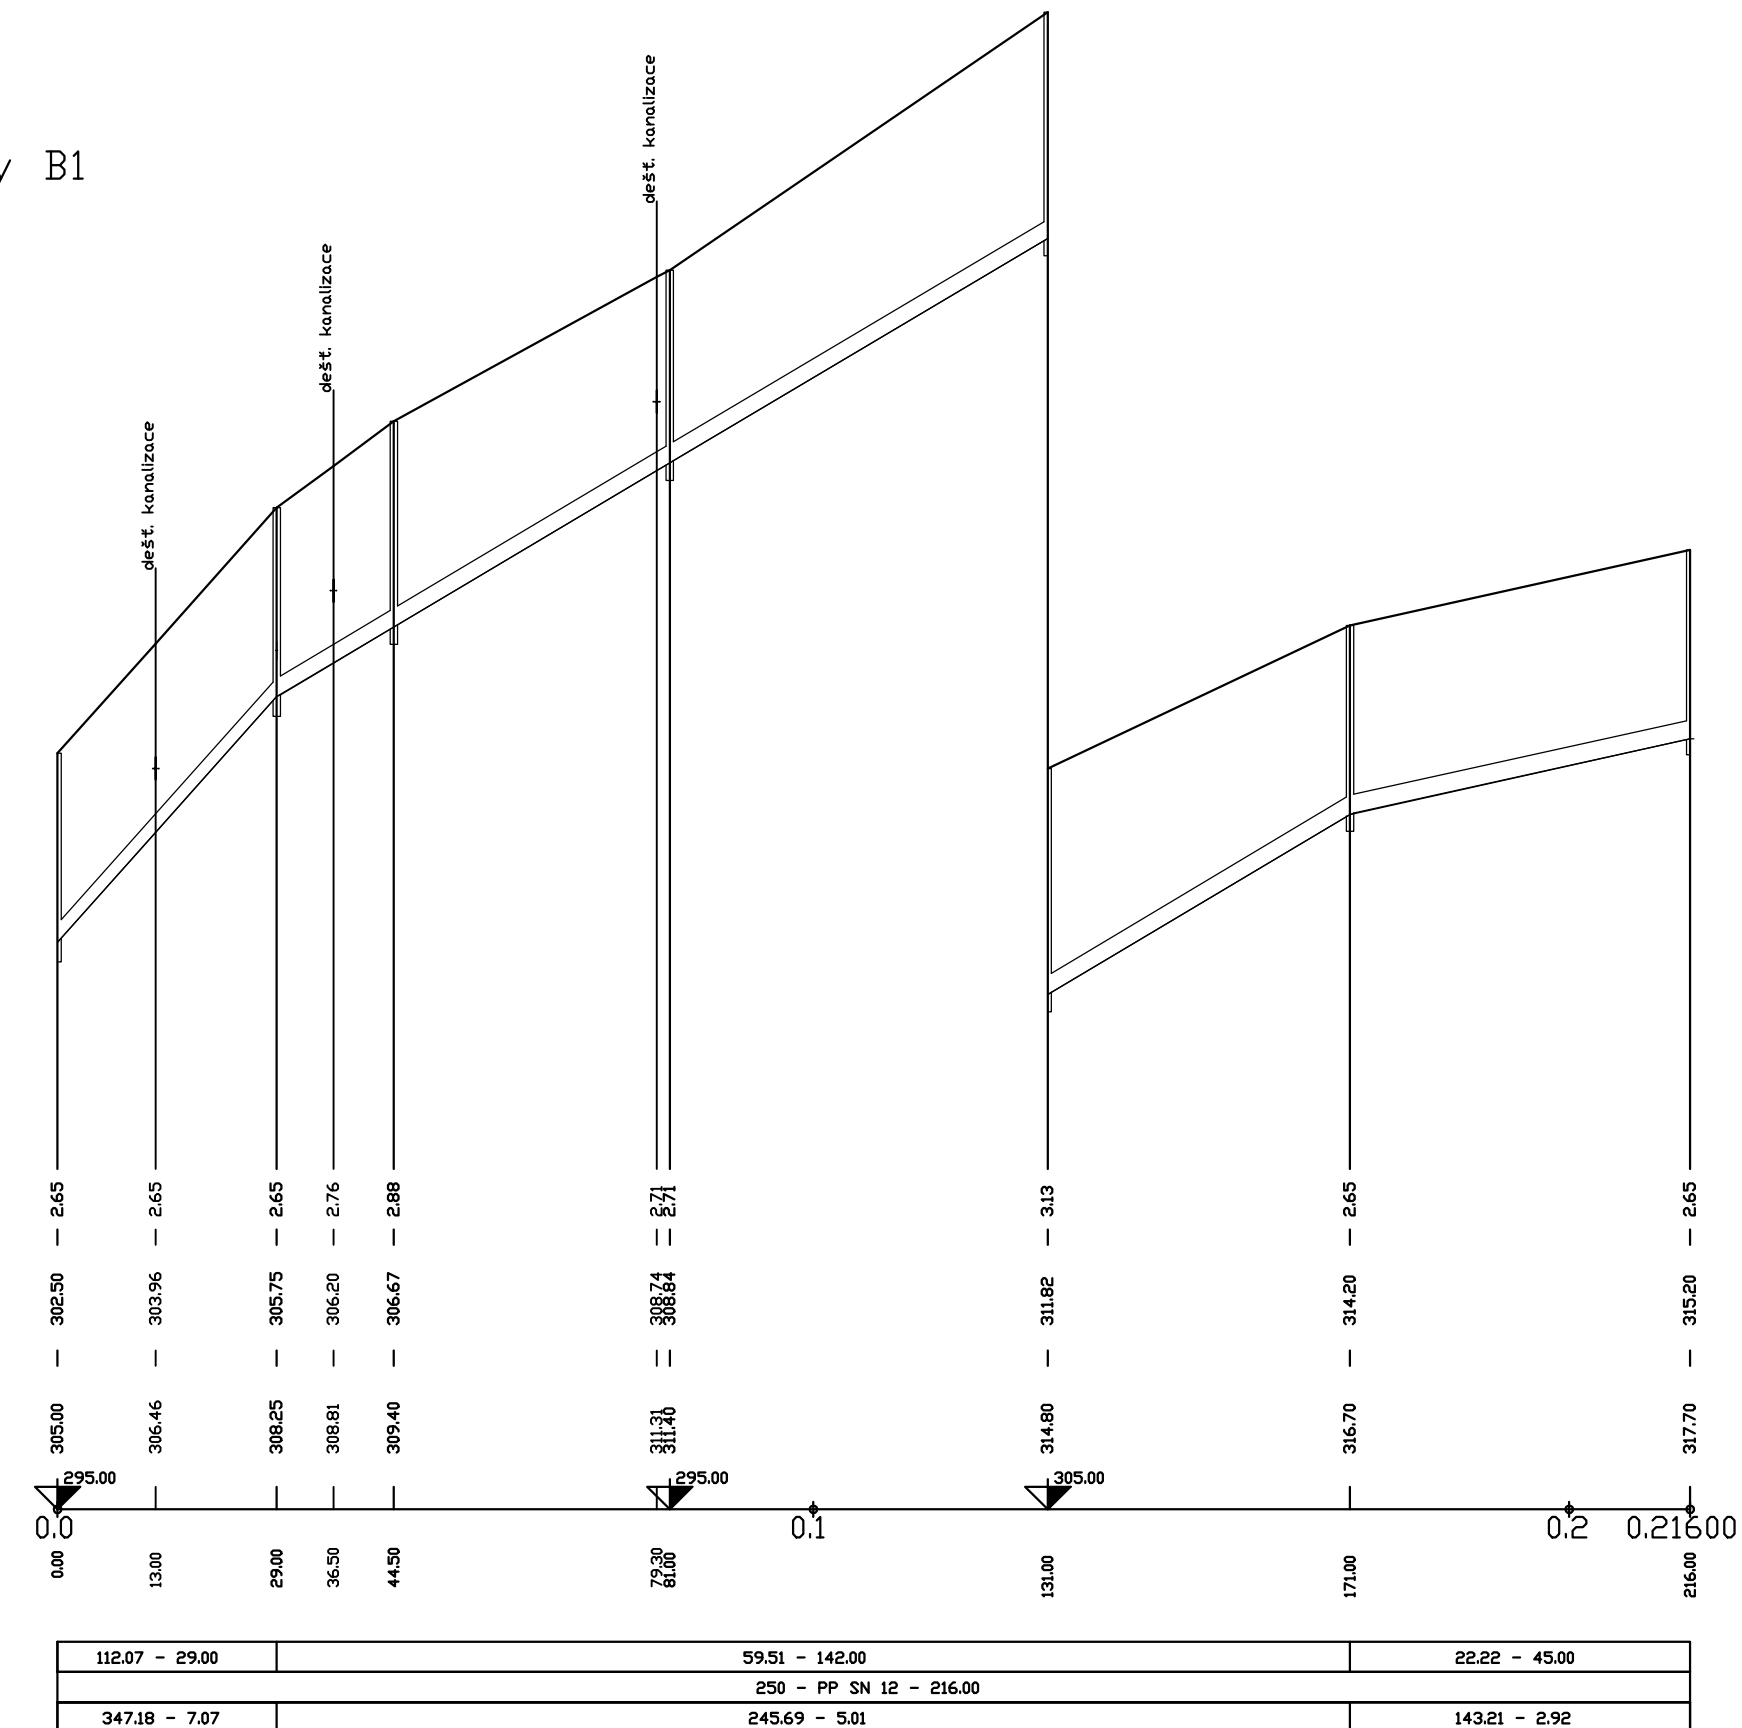


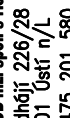
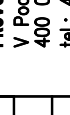
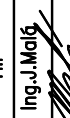
OZEMÍ
 POVRCH OZEMÍ
 VZDALENOST ŠACHET
 NÁZVY ŠACHET



Podélný profil stoky B1

MĚŘÍTKO 1:1000 / 1:100



VYPRACOVAL	KONTROLOVAL	ZODP.	PROJ.	HIP	PROVOD inž. spol. s r.o. V Podhájí 226/28 400 01 Ústí n/L tel.: 475 201 580 provod@provod.cz http://www.provod.cz 
Radka MIRKAČKOVÁ	Ing.J.Malá	Ing.	P. Plichta	Ing.J.Malá	
					
MĚSTSKÝ ÚŘAD RAKOVNIK, odbor ŽP, Husovo nám. 27, 269 18 RAKOVNIK					
INVESTOR: Obec Nezabudice, Nezabudice 68, 270 23 Nezabudice					
STAVBA:					
NEZABUDICE - SPLAŠKOVÁ KANALIZACE III.etapa					
OBSAH:					
PODÉLNÝ PROFIL STOKA B1					