


ÚZEMÍ
POVRCH ÚZEMÍ
VZDÁLENOST ŠACHET
NÁZVY ŠACHET

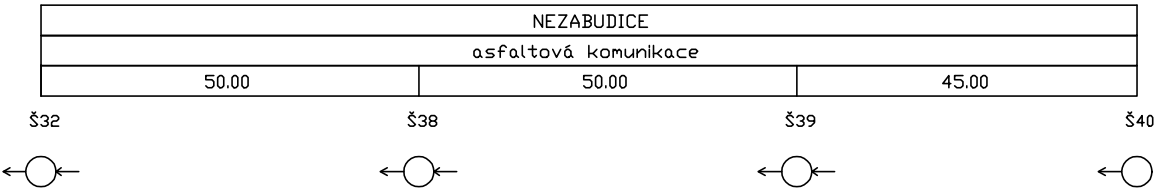

Podélný profil stoky B2

MĚŘÍTKO 1:1000 / 1:100


HLoubKA VÝKOPU



KóTA DNÁ POTRUBÍ

KóTA TERÉNU

STANIČENÍ [Km],[m]

SKLON [promile] - DĚLKA [m]
DN [mm] - MATERIAL - DELKA [m]
KAPACITA [l/s] - RYCHLOST [m/s]

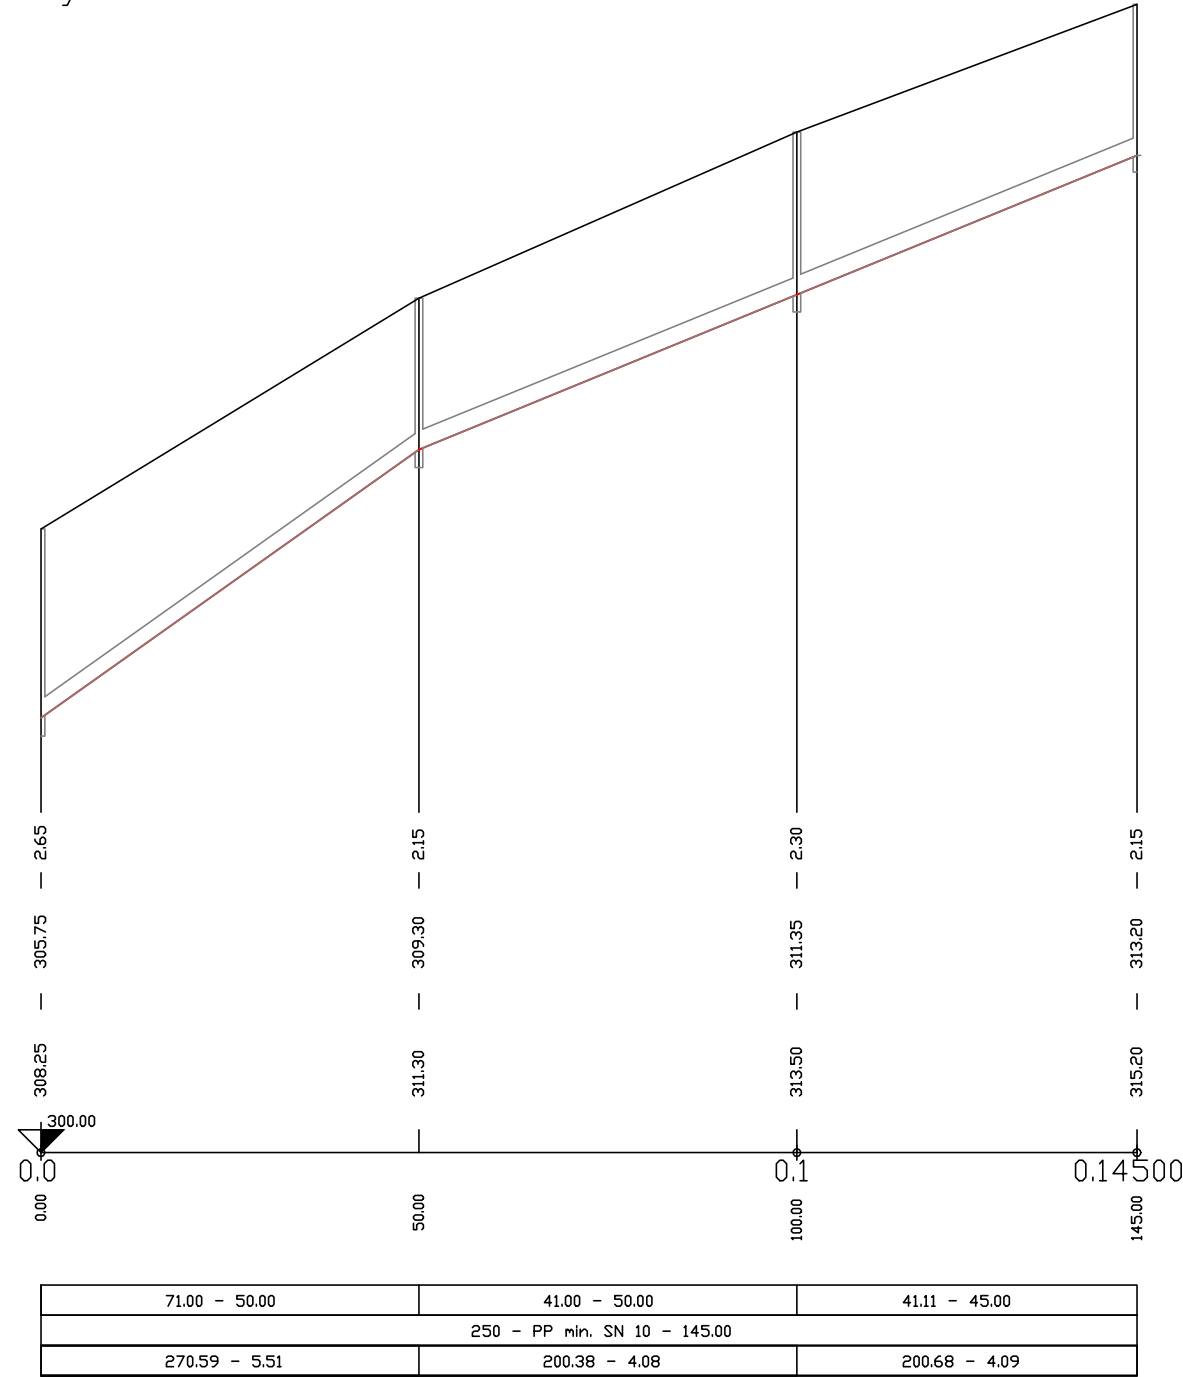

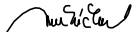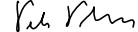VYPRACOVAL	KONTROLOVAL	ZODP. PROJ.	HIP	PROVOD inž. spol. s r.o. V Podhájí 226/28 400 01 Ústí n/L tel.: 475 201 580 provod@provod.cz http://www.provod.cz			
Radka MRKÁČKOVÁ	Ing.J.Malá	Ing. P. PLICHTA	Ing.J.Malá				
							
MĚSTSKÝ ÚŘAD RAKOVNÍK, odbor ŽP, Husovo nám. 27, 269 18 RAKOVNÍK							
INVESTOR: Obec Nezabudice, Nezabudice 68, 270 23 Nezabudice				FORMÁT	3x44	ČÍSLO PARÉ	
STAVBA: NEZABUDICE - SPLAŠKOVÁ KANALIZACE III.etapa				STUPEŇ	DPS		
				DATUM	09/2020		
				MĚŘÍTKO	1:1000 /1:100		
				kótováno v	mm		
				Č. ZAKÁZKY	283		
OBSAH:				Č. VÝKRESU	D1.1._08		
PODÉLNÝ PROFIL STOKA B2							