ÚZEMÍ
POVRCH ÚZEMÍ
VZDÁLENOST ŠACHET
NÁZVY ŠACHET

Nezabudlice							
asf.komunikace							
25.00	28.00	12.00	25.00	21.00	45.00	25.00	
Š24	Š25	Š26	Š27	Š28	Š29	Š30	Š31

stoka B1

LEGENDA:
1) 166.67 - 12.00
2) 431.03 - 8.78

Podélný profil stoky B

MĚŘÍTKO 1:1000 / 1:100

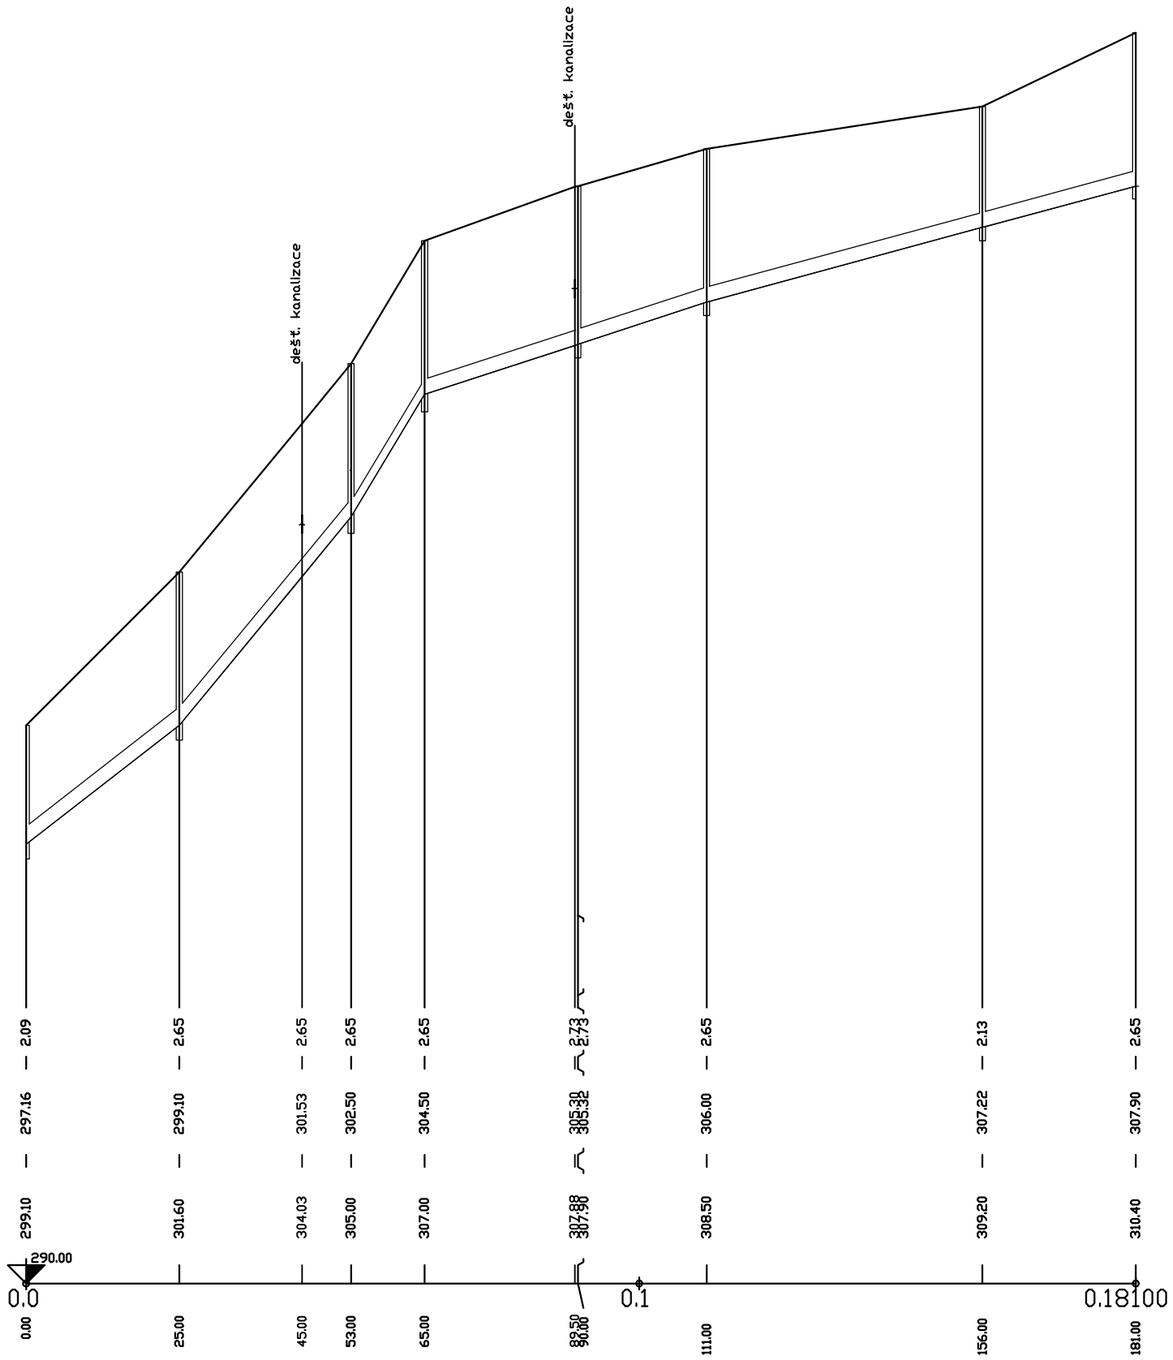

SKLON [promile] - DÉLKA [m]
DN [mm] - MATERIAL - DELKA [m]
KAPACITA [l/s] - RYCHLOST [m/s]

77.60 - 25.00	121.43 - 28.00	1	32.61 - 46.00	27.14 - 70.00
300 - PP SN 12 - 53.00		250 - PP min. SN 10 - 128.00		
459.44 - 6.50	586.34 - 8.30	2	176.75 - 3.60	159.83 - 3.26

VYPRACOVAL	KONTROLOVAL	ZODP. PROJ.	HIP
Radka MRKÁČKOVÁ	Ing.J.Malý	Ing. P. PLICHTA	Ing.J.Malý
MĚSTSKÝ ÚŘAD RAKOVNÍK, odbor ŽP, Husovo nám. 27, 269 18 RAKOVNÍK			
INVESTOR: Obec Nezabudice, Nezabudice 68, 270 23 Nezabudice			
STAVBA: NEZABUDICE - SPLAŠKOVÁ KANALIZACE III.etapa			
OBSAH: PODÉLNÝ PROFIL STOKA B			

PROVOD inž. spol. s r.o.
V Podhájí 226/28
400 01 Ústí n/L
tel.: 475 201 580
provod@provod.cz
http://www.provod.cz

FORMÁT	2xA4	ČÍSLO PARÉ	
STUPEŇ	DPS		
DATUM	09/2020		
MĚŘÍTKO	1:1000 1:100		
kótováno v	mm		
Č. ZAKÁZKY	283		
Č. VÝKRESU	D1.1._04		