



ÚZEMÍ
POVRCH ÚZEMÍ
VZDÁLENOST ŠACHET
NÁZVY ŠACHET

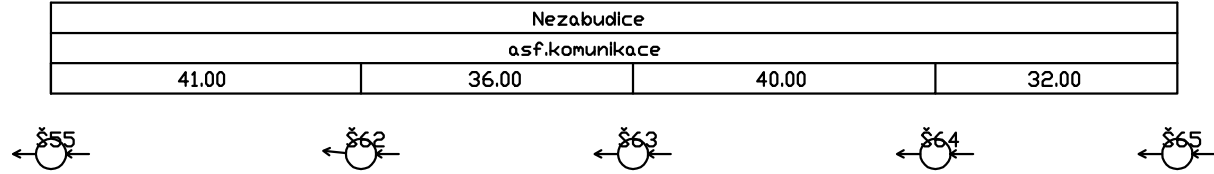

Podélný profil stoky D1

MĚŘÍTKO 1:1000 / 1:100

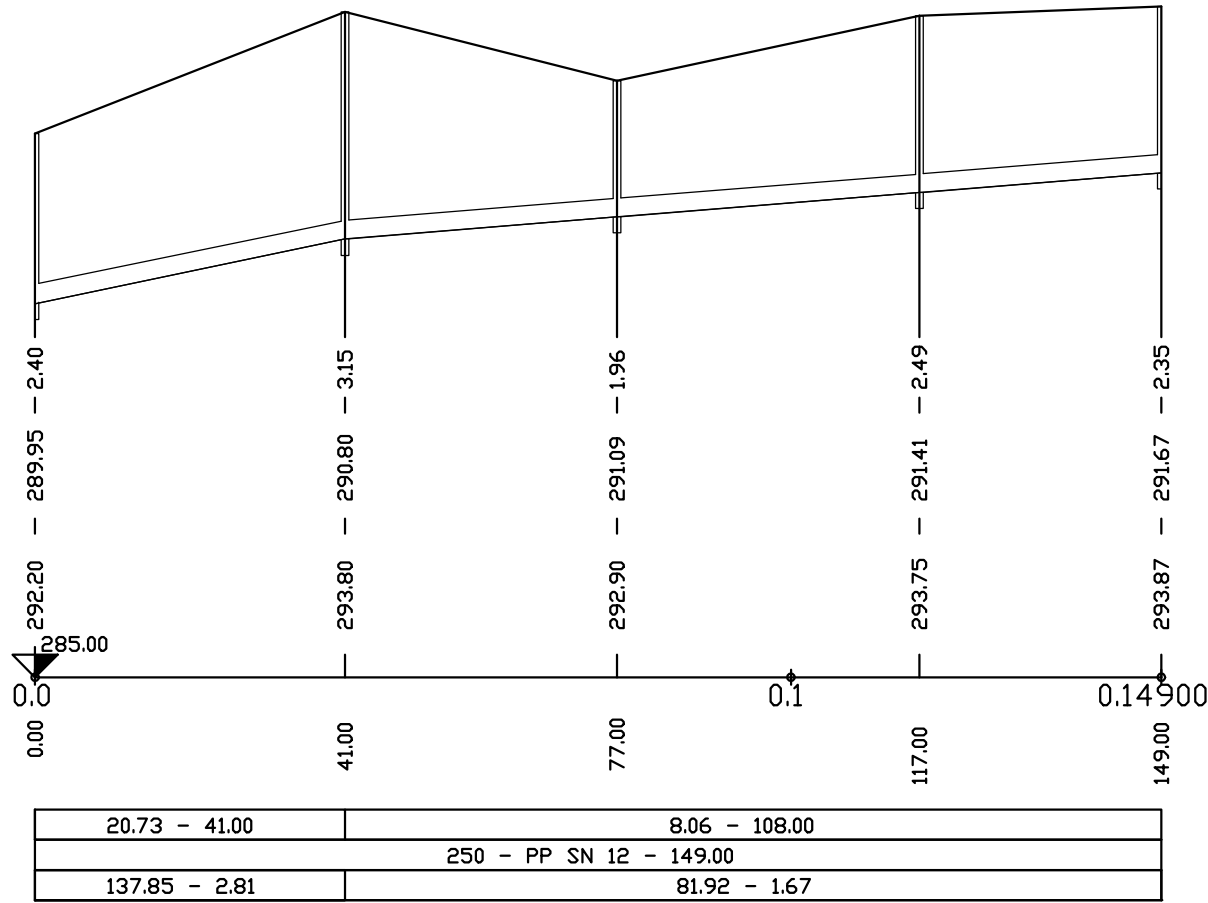

HLOUBKA VÝKOPU

KÓTA DNA POTRUBÍ

KÓTA TERÉNU

STANIČENÍ [Km],[m]

SKLON [promile] - DÉLKA [m]
DN [mm] - MATERIAL - DELKA [m]
KAPACITA [l/s] - RYCHLOST [m/s]

VYPRACOVAL Radka MRKÁČKOVÁ MĚSTSKÝ ÚŘAD RAKOVNÍK, odbor ŽP, Husovo nám. 27, 269 18 RAKOVNÍK INVESTOR: Obec Nezabudice, Nezabudice 68, 270 23 Nezabudice STAVBA: NEZABUDICE - SPLAŠKOVÁ KANALIZACE III.etapa OBSAH: PODELNÝ PROFIL STOKA D1	KONTROLOVAL Ing.J.Malá ZODP. PROJ. Ing. P. PUCHTA HIP Ing.J.Malá	PROVOD inž. spol. s r.o. V Podhájí 226/28 400 01 Ústí n/L tel.: 475 201 580 provod@provod.cz http://www.provod.cz	ČÍSLO PARÉ	
			FORMÁT	3x4
			STUPEŇ	DPS
			DATUM	09/2020
			MĚŘÍTKO	1:1000:100
			kótováno v	mm
			Č. ZAKÁZKY	283
			Č. VÝKRESU	D1.1.07