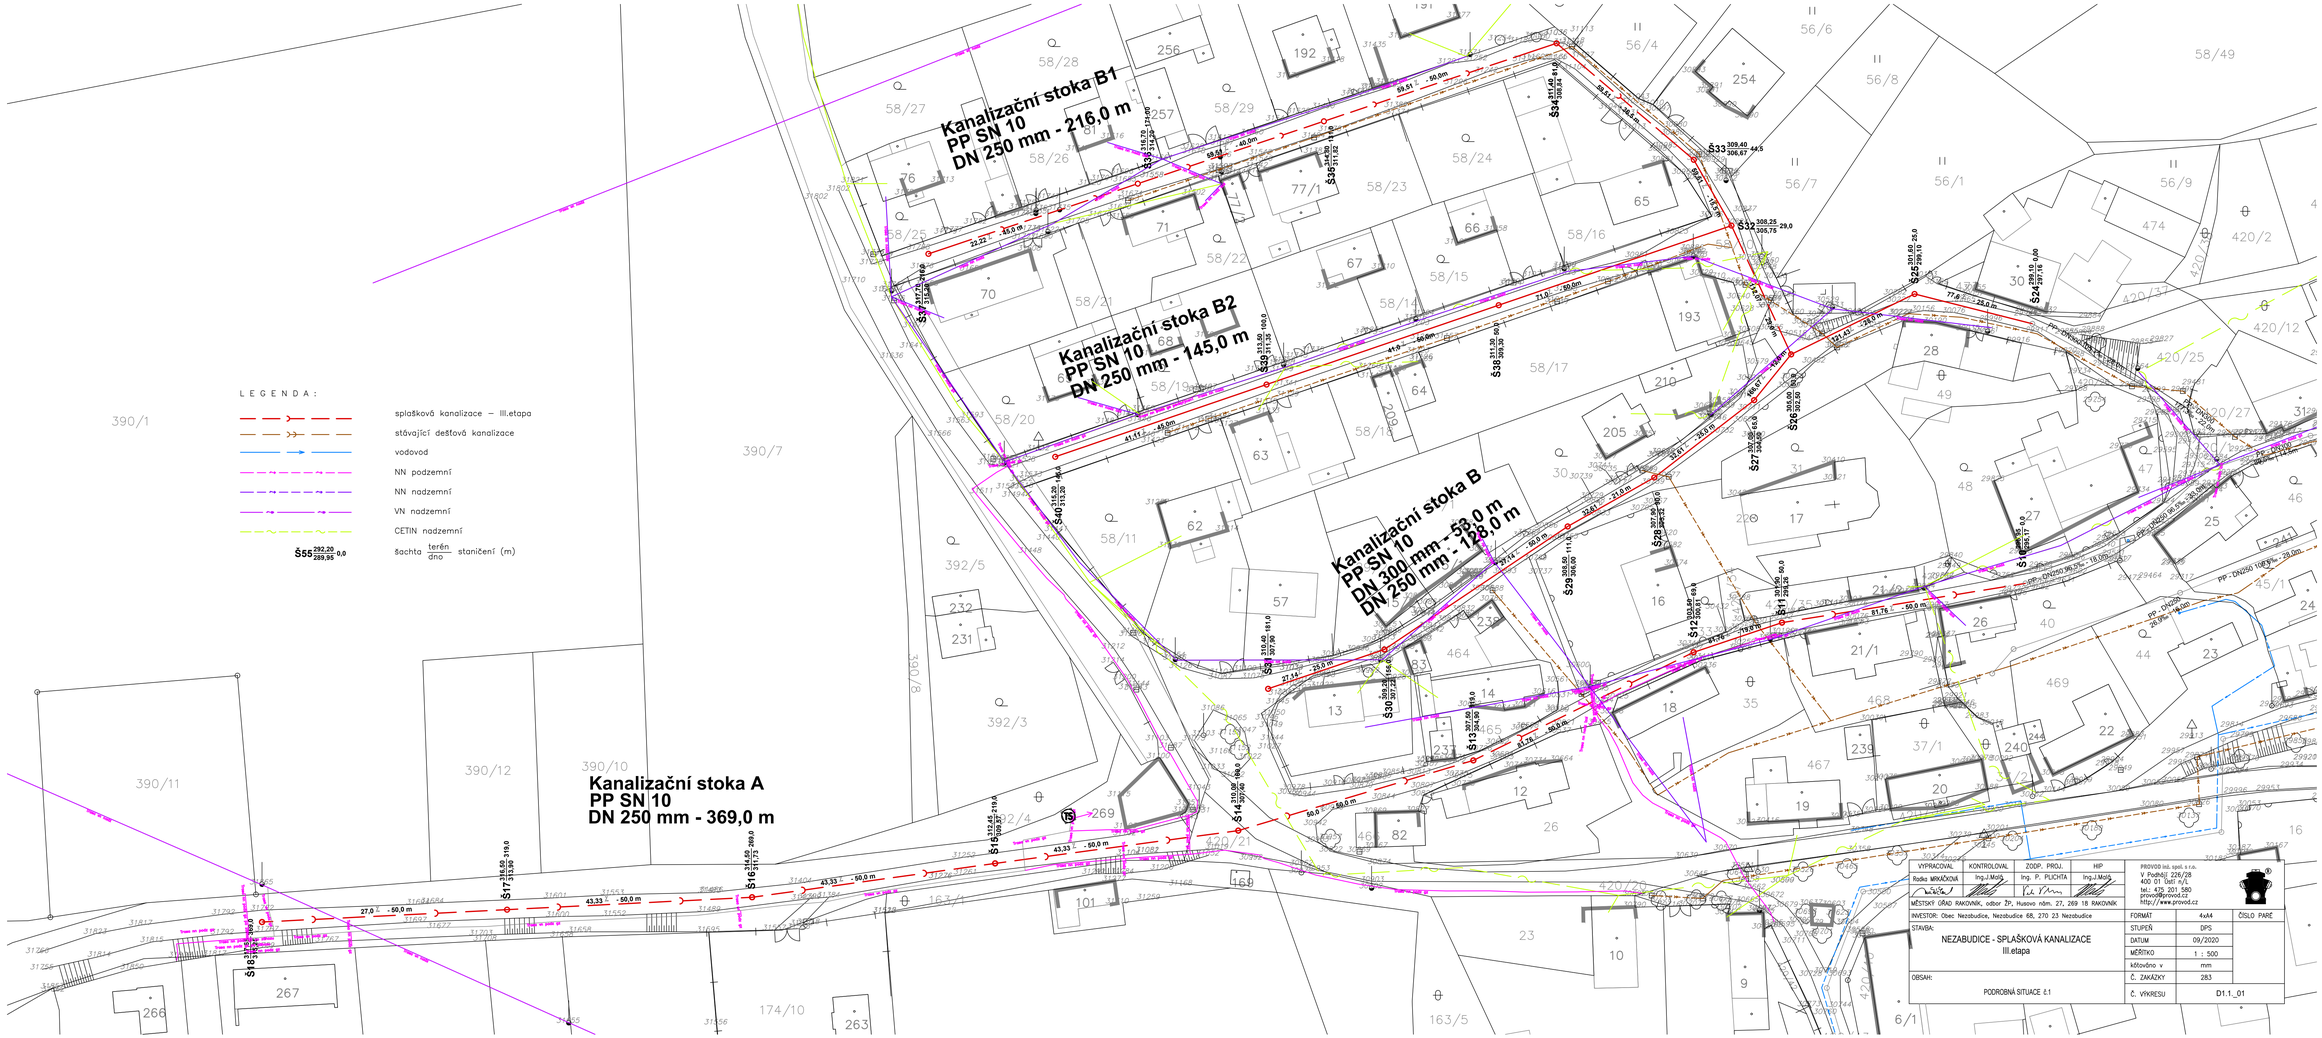

VYPRACOVAL	KONTROLOVAL	ZODP. PROJ.	HIP
Radka MRKÁČOVÁ	Ing.J.Malý	Ing. P. PLICHTA	Ing.J.Malý

PROVOD inž. spol. s r.o.
V Podhájí 226/28
400 01 Ústí n/L
tel.: 475 201 580
provod@provod.cz
http://www.provod.cz

MĚSTSKÝ ÚŘAD RAKOVNÍK, odbor ŽP, Husovo nám. 27, 269 18 RAKOVNÍK

INVESTOR: Obec Nezabudice, Nezabudice 68, 270 23 Nezabudice

STAVBA:
NEZABUDICE - SPLAŠKOVÁ KANALIZACE
III.etapa

OBSAH:
PODROBNÁ SITUACE č.1

FORMÁT	4xA4	ČÍSLO PARÉ
STUPEŇ	DPS	
DATUM	09/2020	
MĚŘÍTKO	1 : 500	
kótováno v	mm	
Č. ZAKÁZKY	283	
Č. VÝKRESU	D1.1_01	