
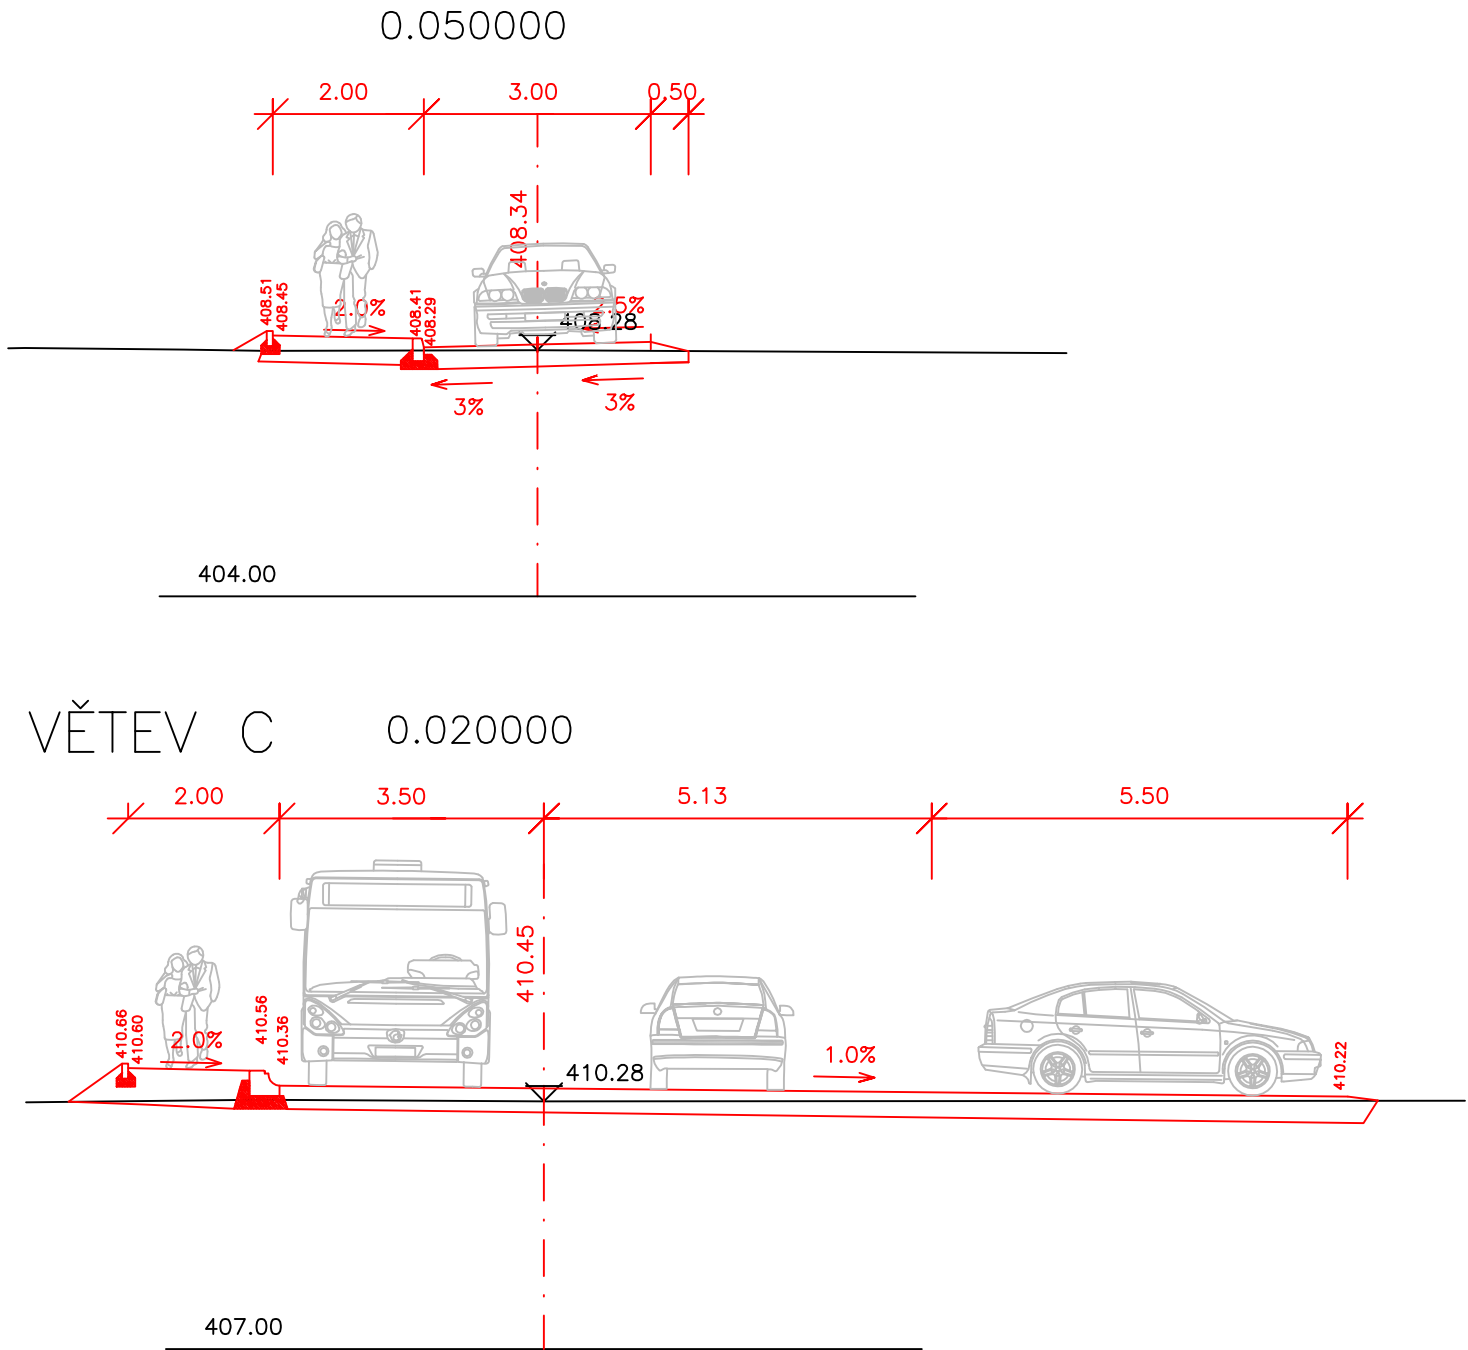
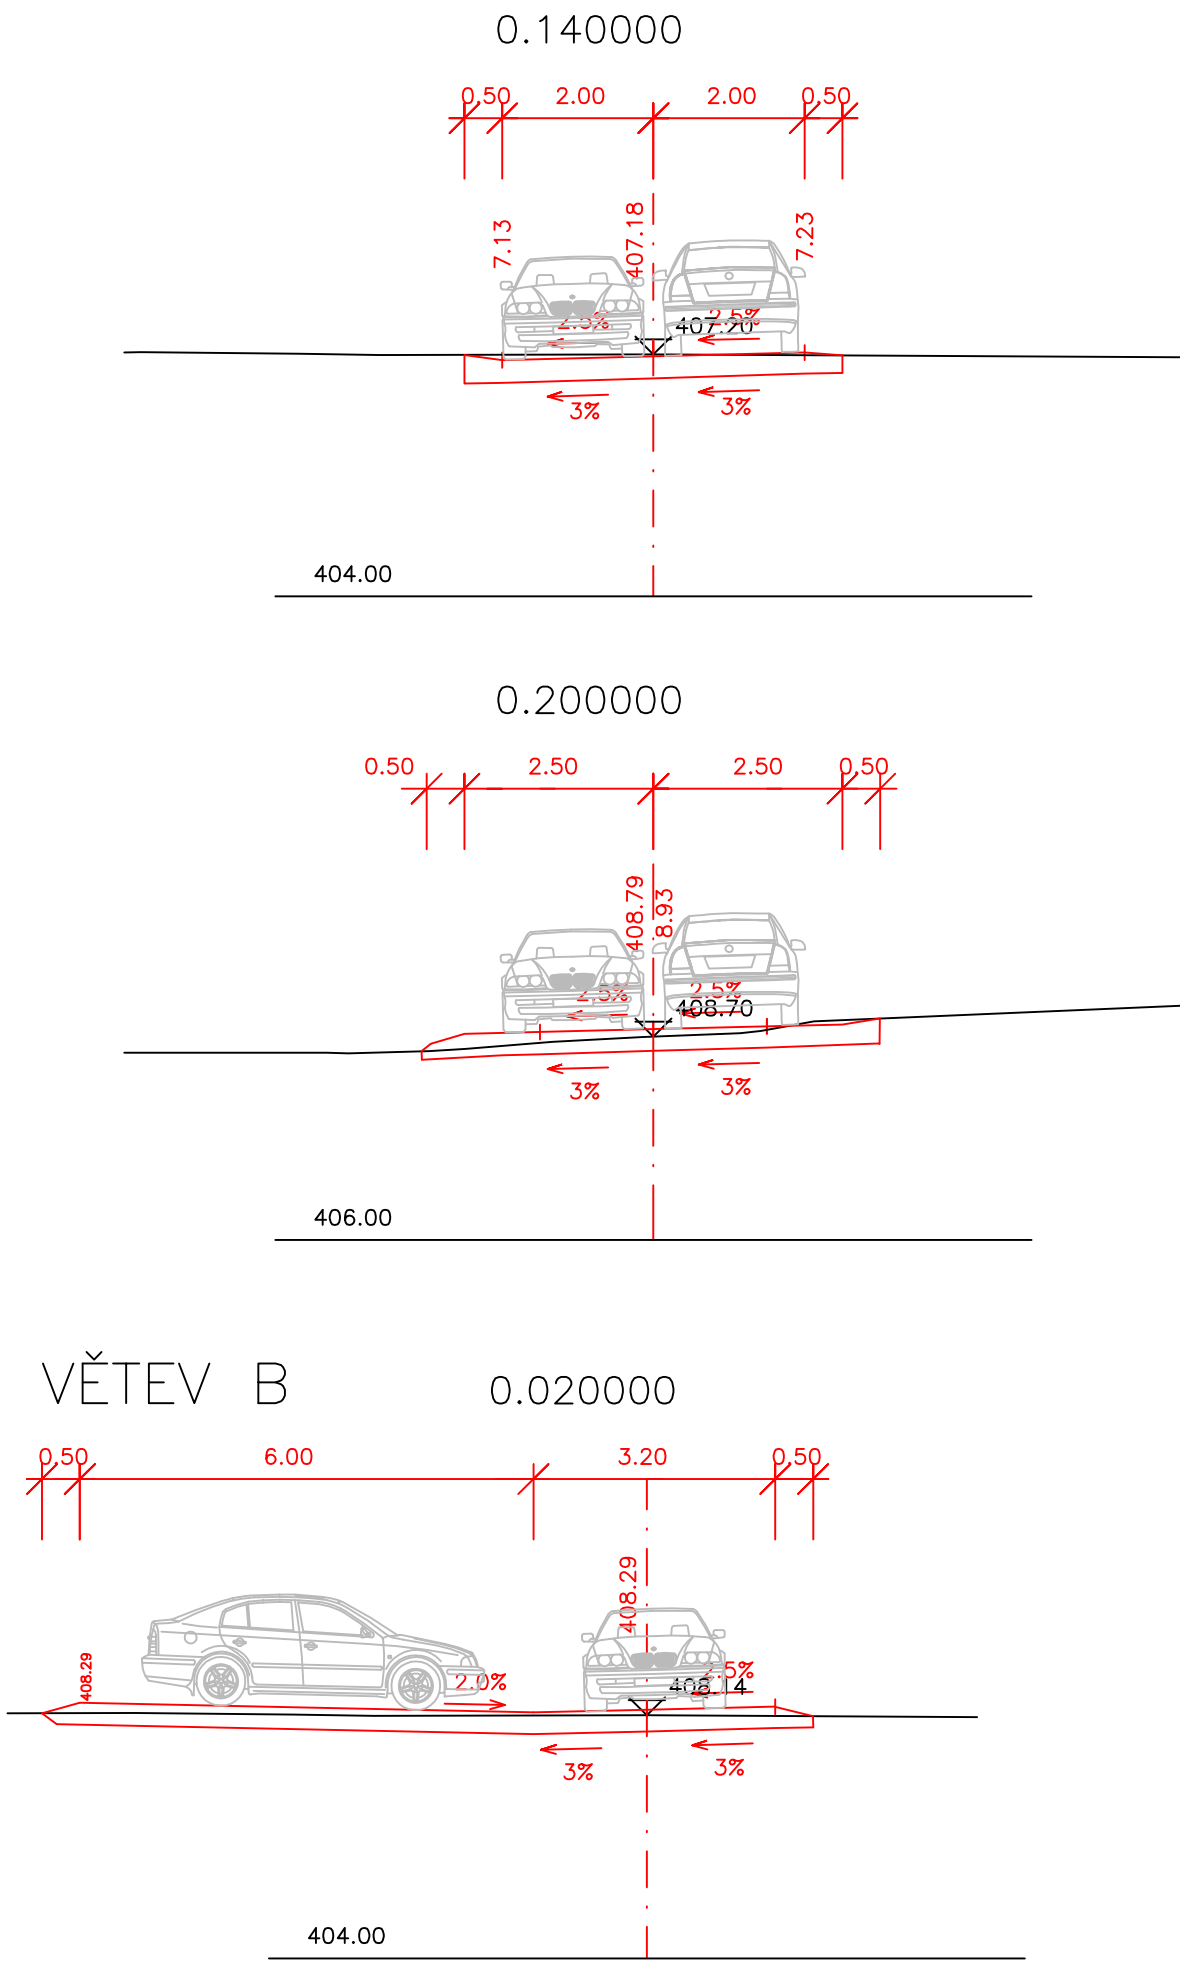
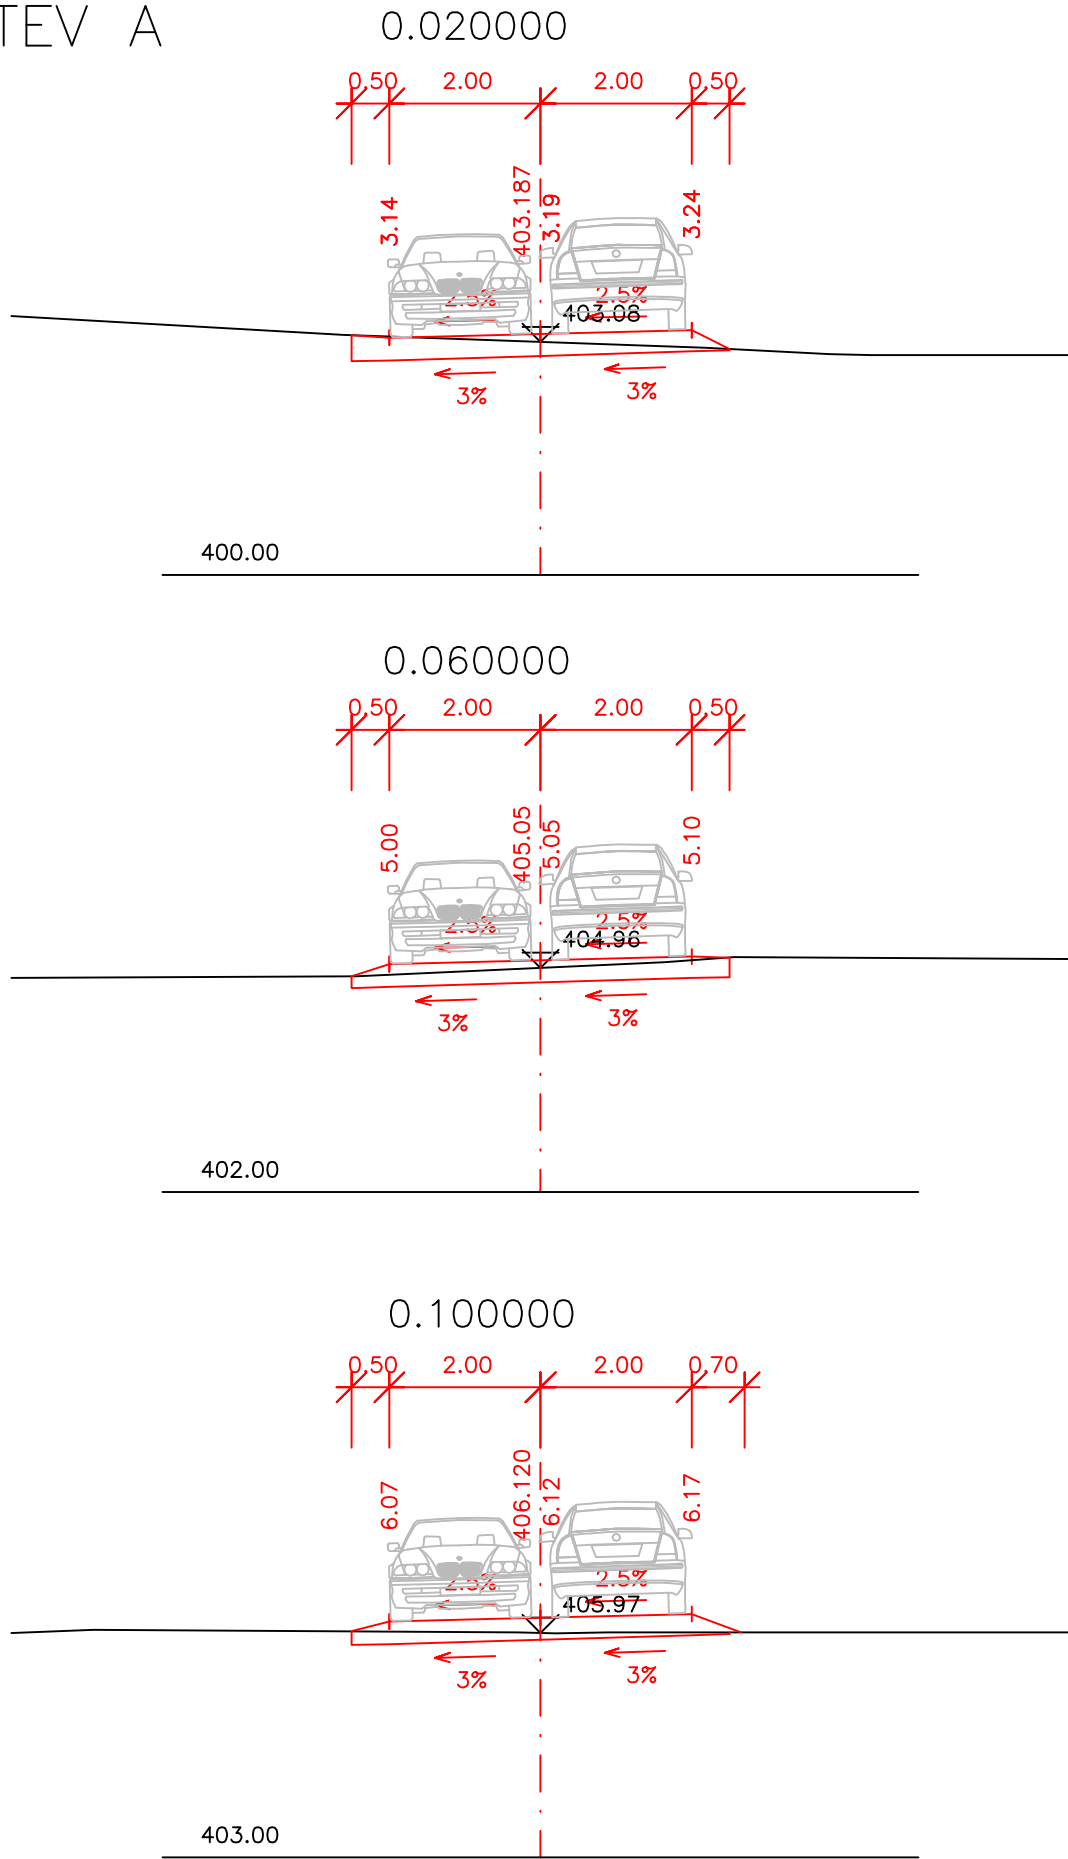


CHARAKTERISTICKÉ PŘÍČNÉ ŘEZY
NOVÁ VES 1:100

VĚTEV A

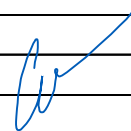

Investor: OBEC HRADEC-NOVÁ VES Hradec-Nová Ves 12 790 84 pošta Mikulovice		Projektant:  Projektová kancelář pro dopravní a inženýrské stavby		
Zodp. projektant	Ing. Luděk Ceqr		Ceqr CZ s.r.o.	
Ved. projektant	Ing. Luděk Ceqr		Mazalova 57/2, 787 01 Šumperk	
Vypracoval	Ing. Jaroslav Havlík		IČ: 27821251	
Kreslil	Ing. Jaroslav Havlík		Tel: 777 550 647 email: ceqr@cekr.cz	
Kraj: Olomoucký	Kat. území: Nová Ves u Jeseníka		Formát	3A4
Název akce REKONSTRUKCE MÍSTNÍCH KOMUNIKACÍ – HRADEC-NOVÁ VES – MÍSTNÍ KOMUNIKACE C20 + TOČKA AUTOBUSU			Měřítko	1:100
			Datum	V/2011
			Stupeň	DSP
			Zak. číslo	0265-08/2
CHARAKTERISTICKÉ PŘÍČNÉ ŘEZY			Číslo výkresu	100.2.4
			Číslo paré	