
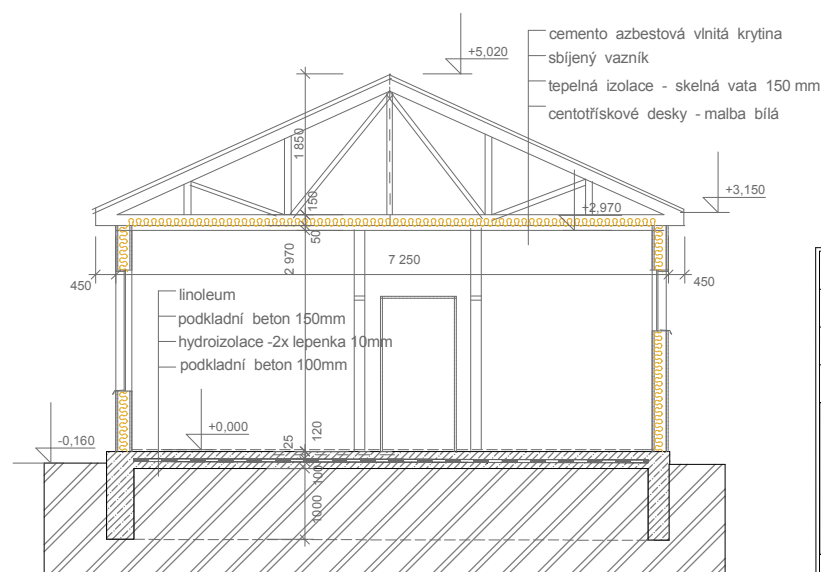


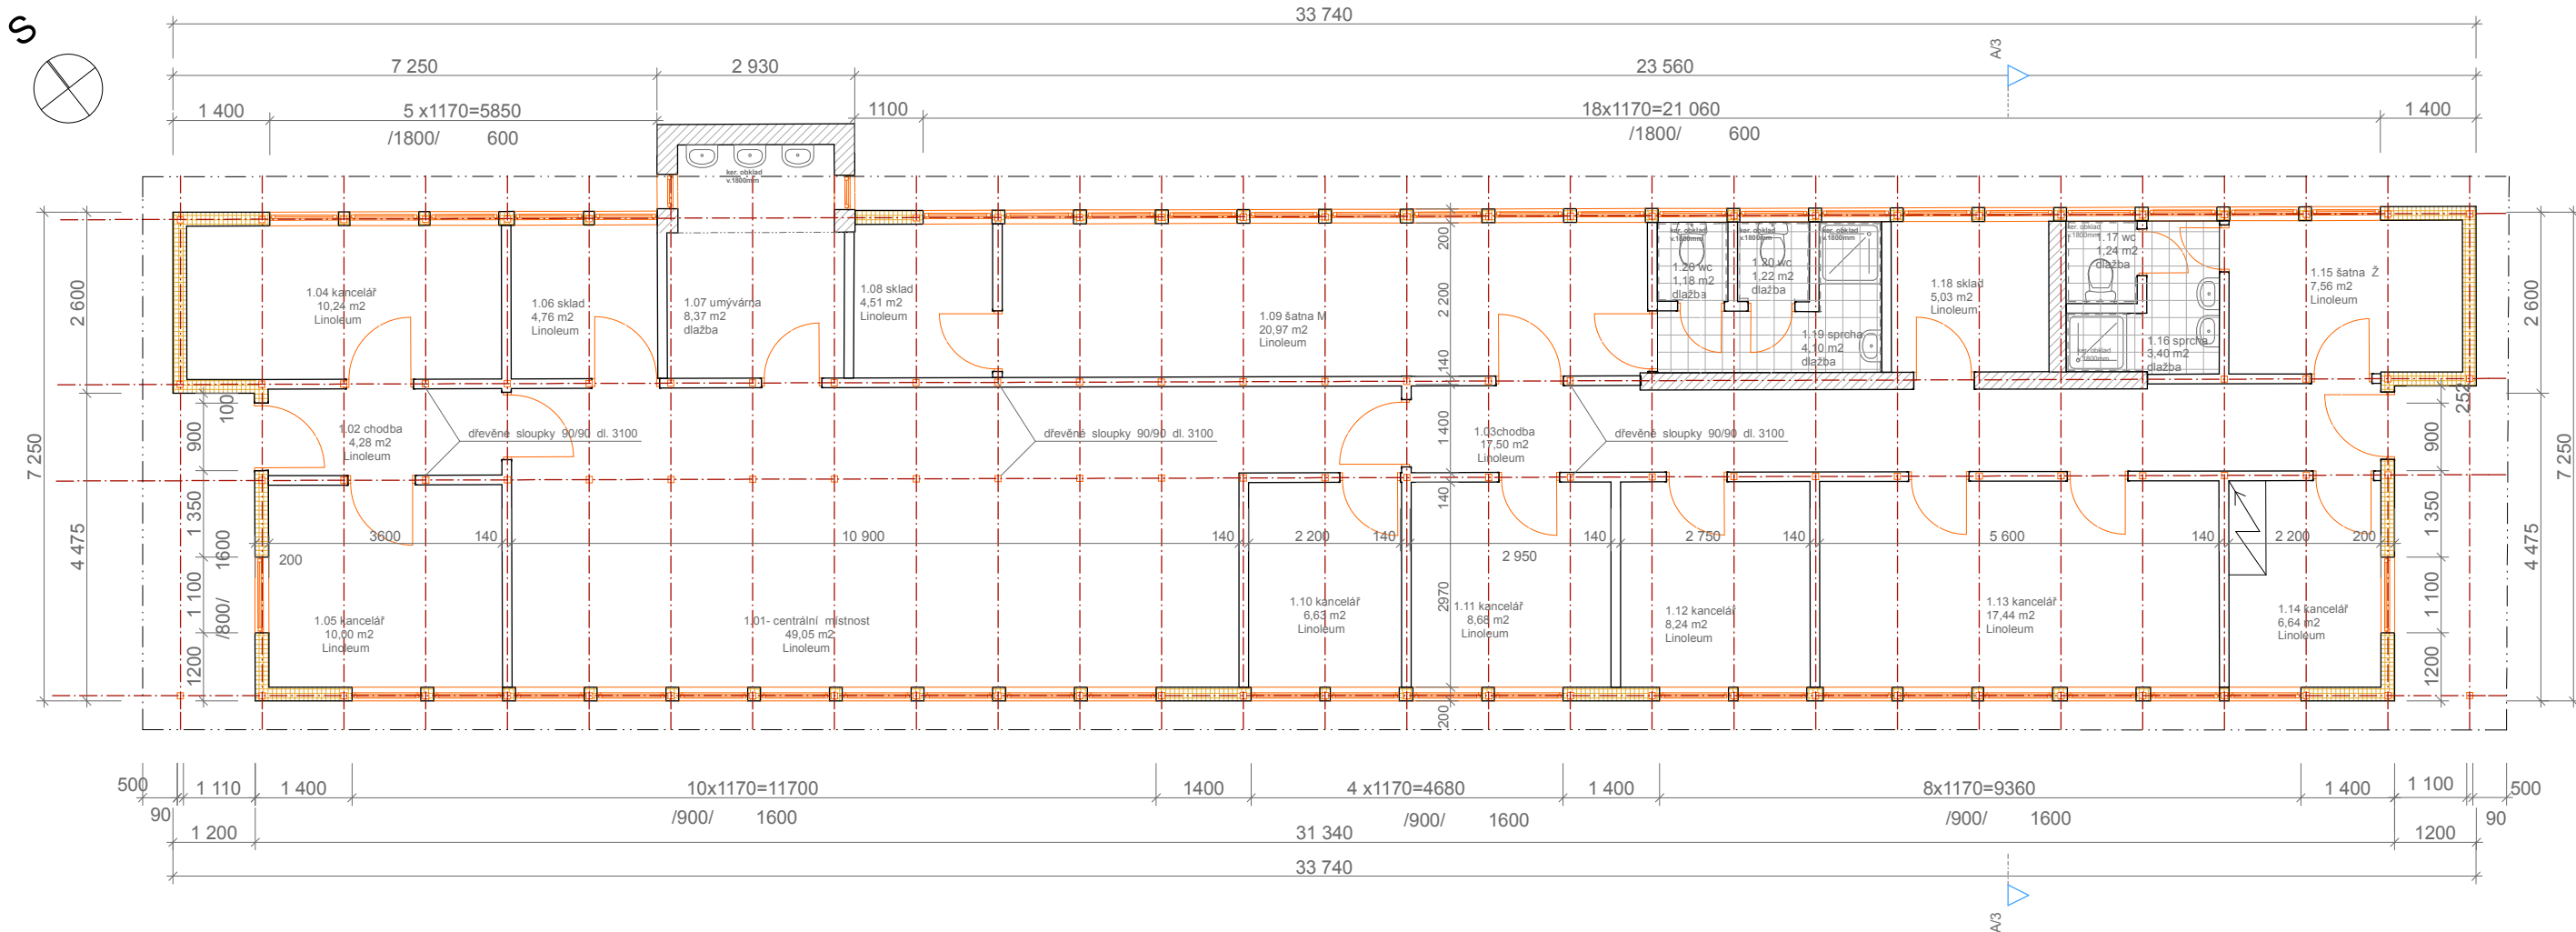

legenda materiálu:

- sendvičová obvodová stěna tl. 200mm
-cementové desky+ tenkovrstvá omítka, dřevěný rošt, izolace vata 150 mm, umakartové desky 5mm
- opláštěná slopková konstrukce tl.140 mm -cementové desky
- zděná konstrukce 200mm + ker. obklad v.1800 mm

HLAVNÍ PROJEKTANT: ing.arch Karel SCHMIED ml.

AUTOR STAVBY :	ing.arch Karel SCHMIED ml.
ODPOVĚDNÝ PROJEKTANT:	ing.arch Karel Schmied +ing. Lukáš Kupka
INVESTOR :	město Nový Bydžov - Masarykovo náměstí 1-Nový Bydžov
STAVEBNÍ ÚŘAD :	Nový Bydžov

ODSTRANĚNÍ STAVEB A ZPEVĚNÝCH PLOCH V RÁMCI AREÁLU
STÁVAJÍCÍ "DUFKOVI PILY"

SO 02 objekt administrativy 1.100

+0,00=228,12

ZAKÁZKOVÉ ČÍSLO:	10/2013
DATUM :	10.2013
STUPEŇ PD :	PP
ČÍSLO PŘÍLOHY :	