




Pohled boční | 1:2

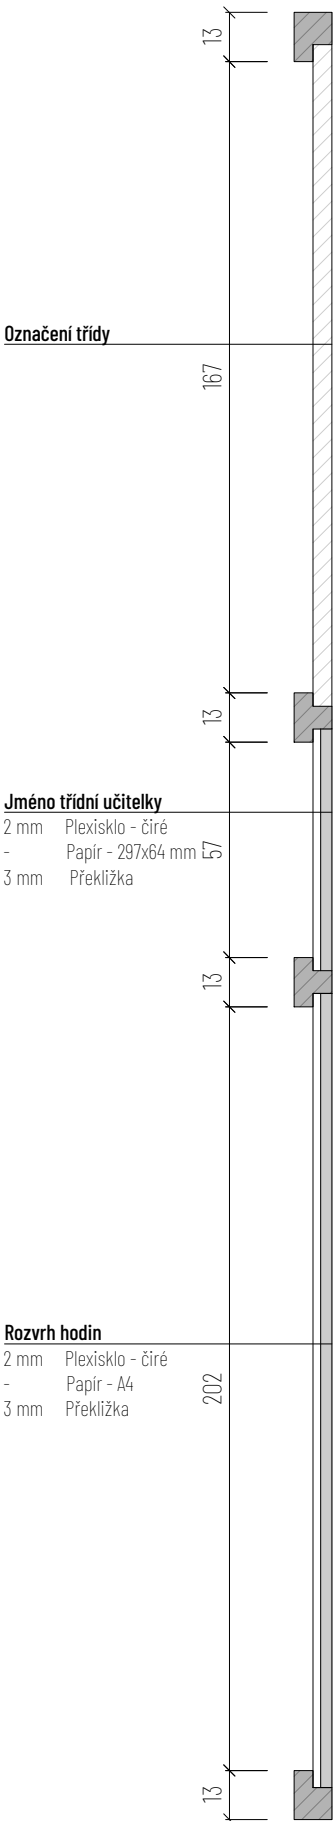

Pohled přední | 1:2

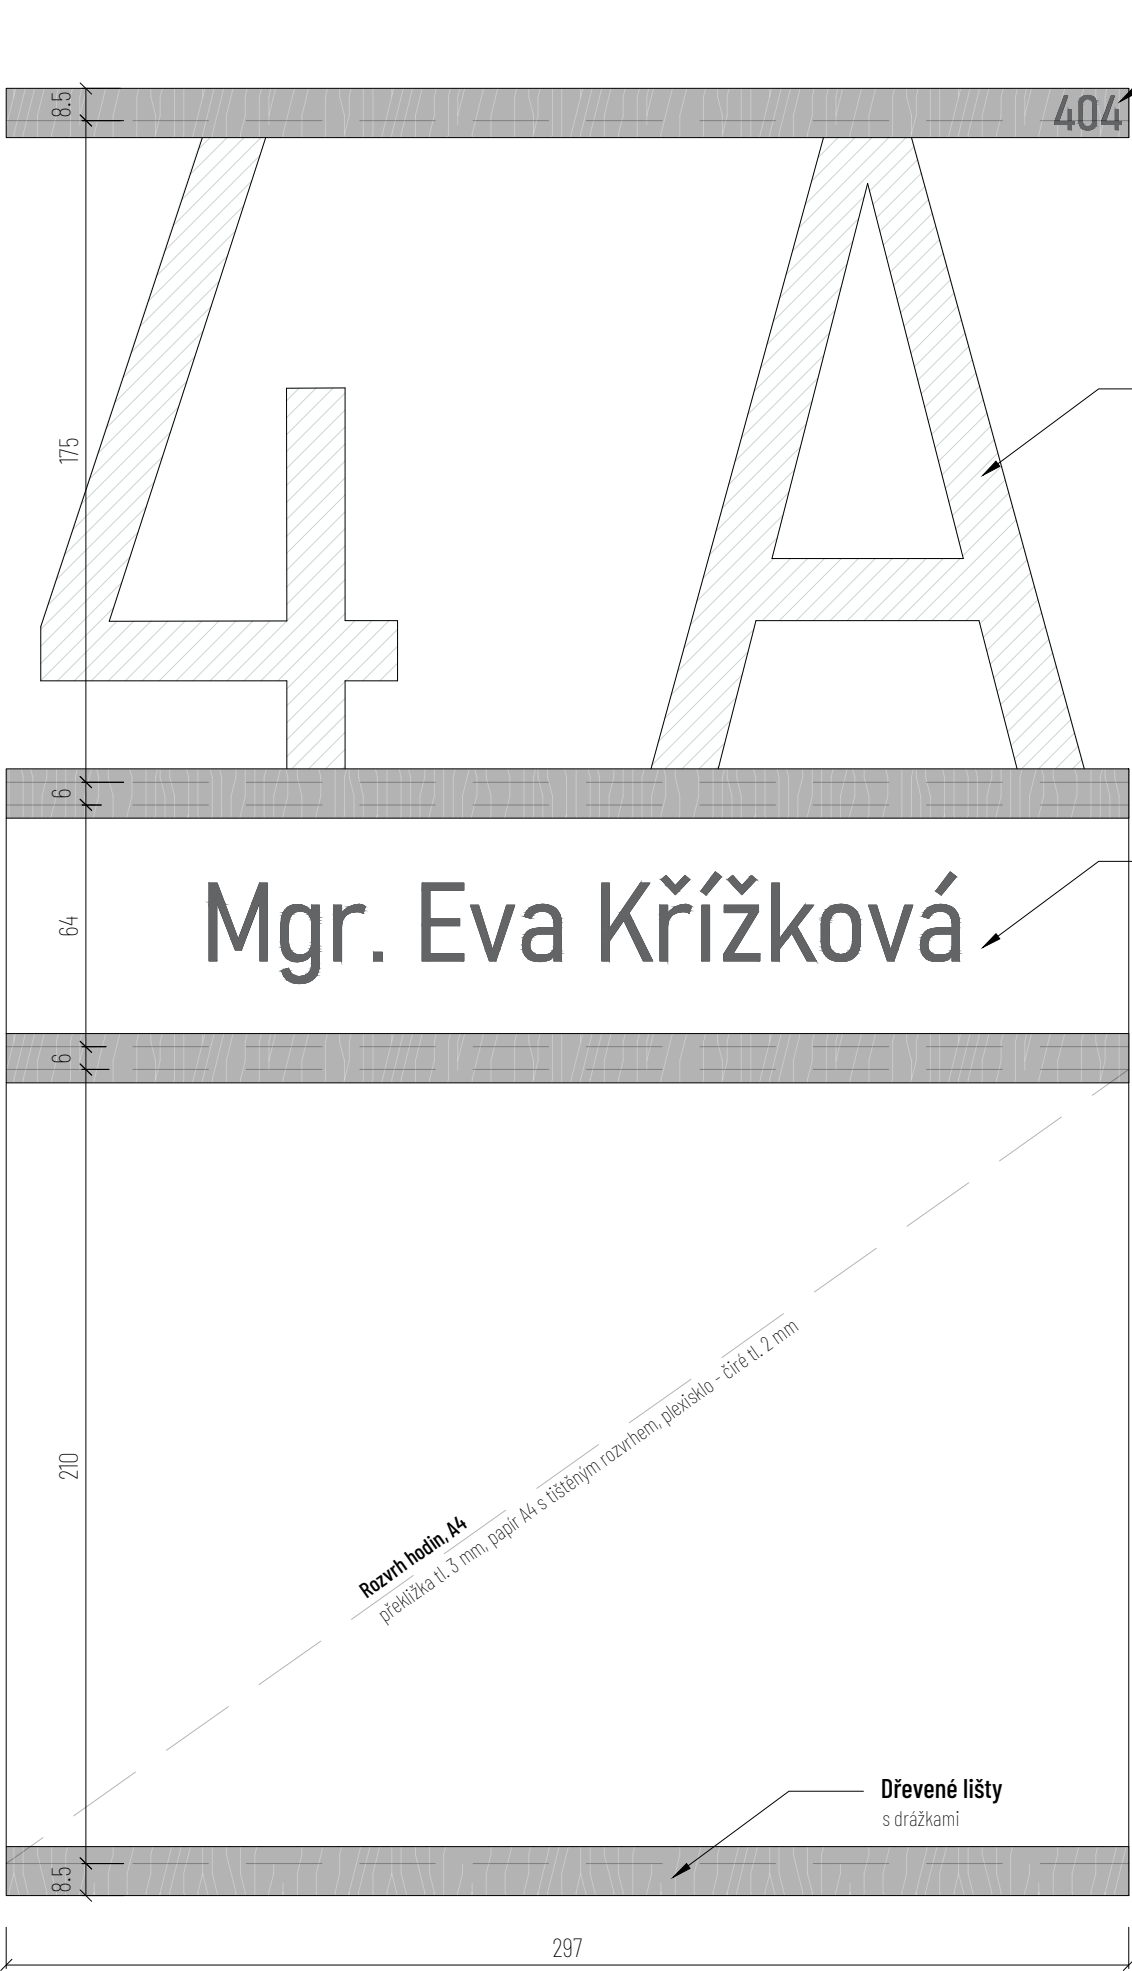

Pohled boční | 1:15

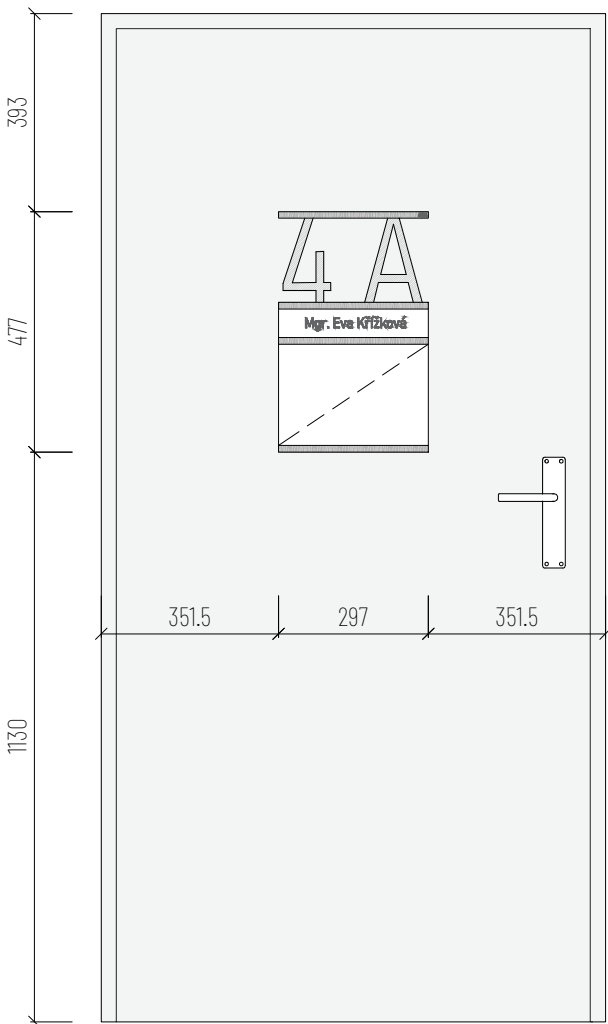

UPOZORNĚNÍ:
Tato dokumentace je zpracována v podrobnosti pro stavební řízení dle vyhlášky č.499/2006 Sb. a neslouží jako podklad pro zadání či provádění stavby. Nedílnou součástí projektové dokumentace je technická zpráva.

VYPRACOVAL	Ing. et. Ing. arch. Pavel Juříček Bc. Sascha Hanáková	INVESTOR	Statutární město Brno, městská část Brno-Jundrov
ZODPOVĚDNÝ PROJEKTANT	Ing. et Ing. arch. Jakub Mikel		Veslařská 97/56, 637 00 Brno-Jundrov

ZAKÁZKA	Interiérové řešení ZŠ Jundrov	Katastrální území:	Jundrov [610542]	ČÁST	Architektonicko-stavební řešení
STUPEŇ	DPS	MĚŘÍTKO	1:2 1:15	DATUM	04/2025
				VÝKRES	Tabulka na dveře

MAJAG.

Malinovského náměstí 4, 602 00 Brno-střed
tel: +420 721 135 853
atelier@majag.cz

Č. VÝKRESU
SO 01
Pohledy

5.01