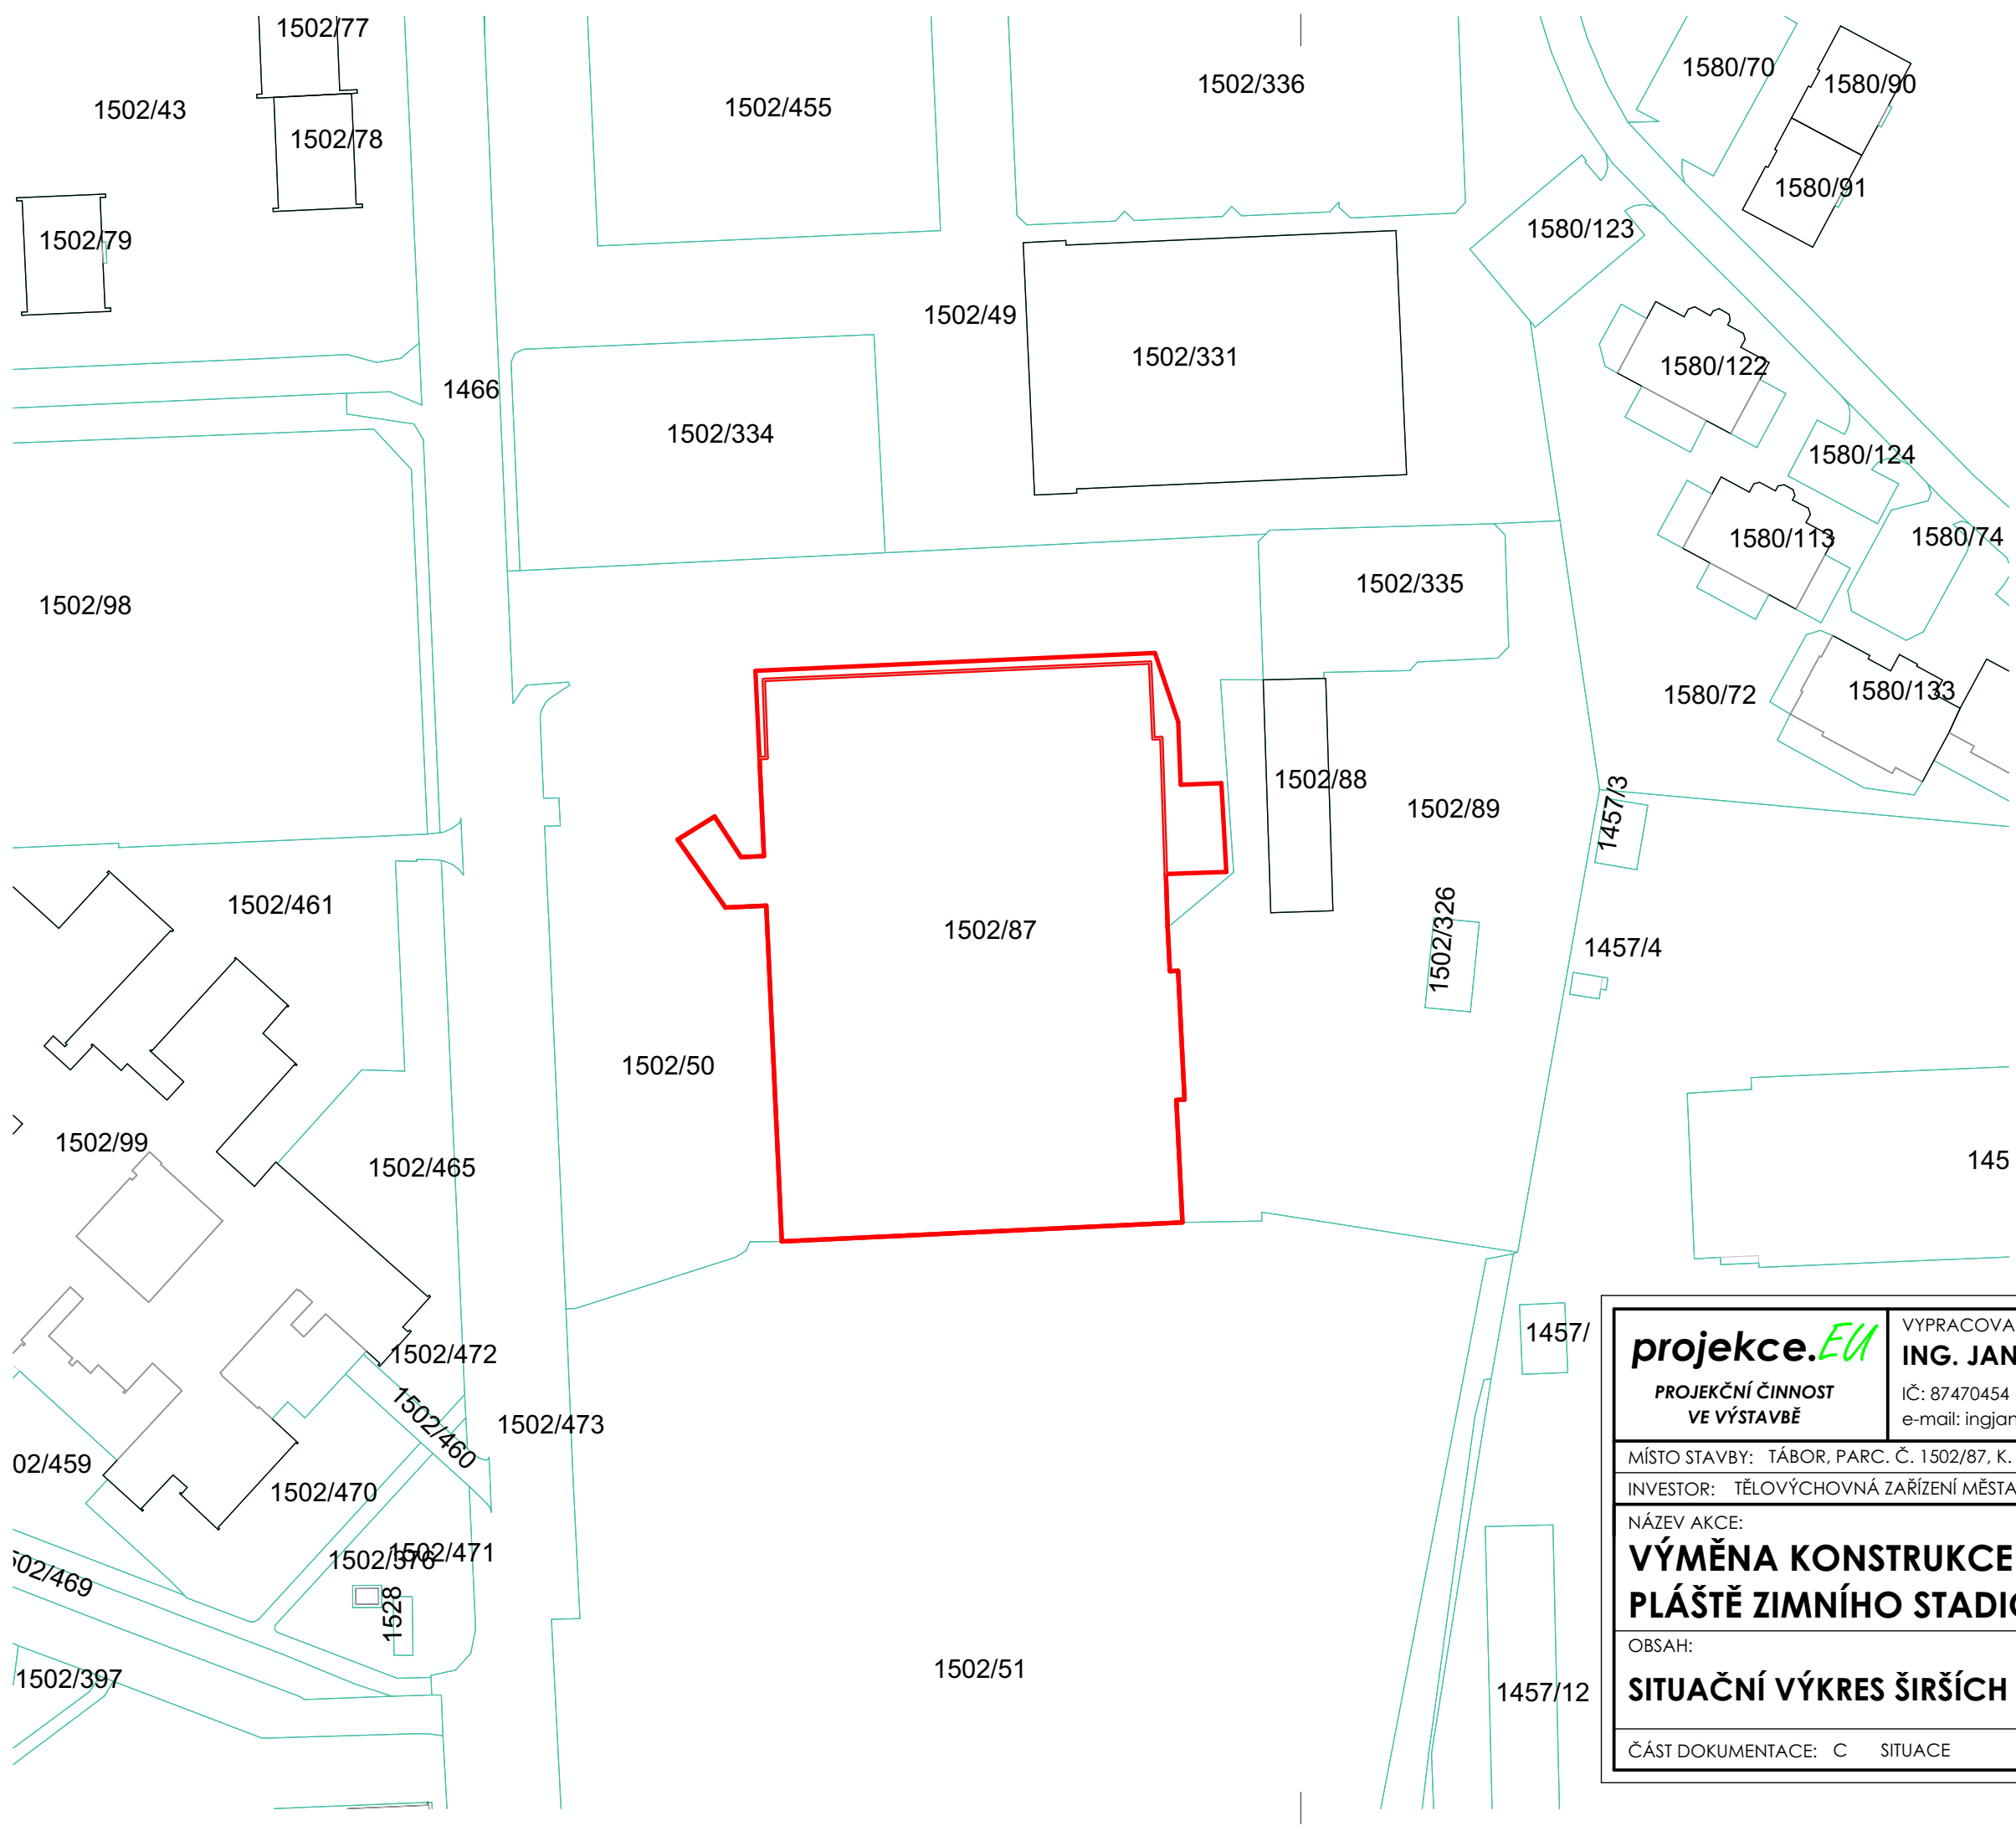


M 1:1000

LEGENDA

HRANICE POZEMKŮ DLE KN

ZÁJMOVÉ ÚZEMÍ

projekce.EU PROJEKČNÍ ČINNOST VE VÝSTAVBĚ	VYPRACOVAL: ING. JAN ČÍŽEK	ZODPOVĚDNÝ PROJEKTANT: ING. LADISLAV ČÍŽEK	
	IČ: 87470454 tel.: +420 721 838 722 e-mail: ingjancizek@gmail.com	ČKAIT 0100145	
MÍSTO STAVBY: TÁBOR, PARC. Č. 1502/87, K. Ú. TÁBOR		KRAJ: JIHOČESKÝ	
INVESTOR: TĚLOVÝCHOVNÁ ZAŘÍZENÍ MĚSTA TÁBORA S. R.O., VÁCLAVA SOUMARA 2300, 390 03, TÁBOR			
NÁZEV AKCE: VÝMĚNA KONSTRUKCE STŘEŠNÍHO PLÁŠTĚ ZIMNÍHO STADIONU V TÁBOŘE	FORMÁT	2 A4	
	MĚŘÍTKO	1:1000	
	DATUM	09/2024	
	ÚČEL	DPS	
OBSAH: SITUAČNÍ VÝKRES ŠIRŠÍCH VZTAHŮ	Č. VÝKRESU	VÝTISK Č.	
	C.1		
ČÁST DOKUMENTACE: C SITUACE			