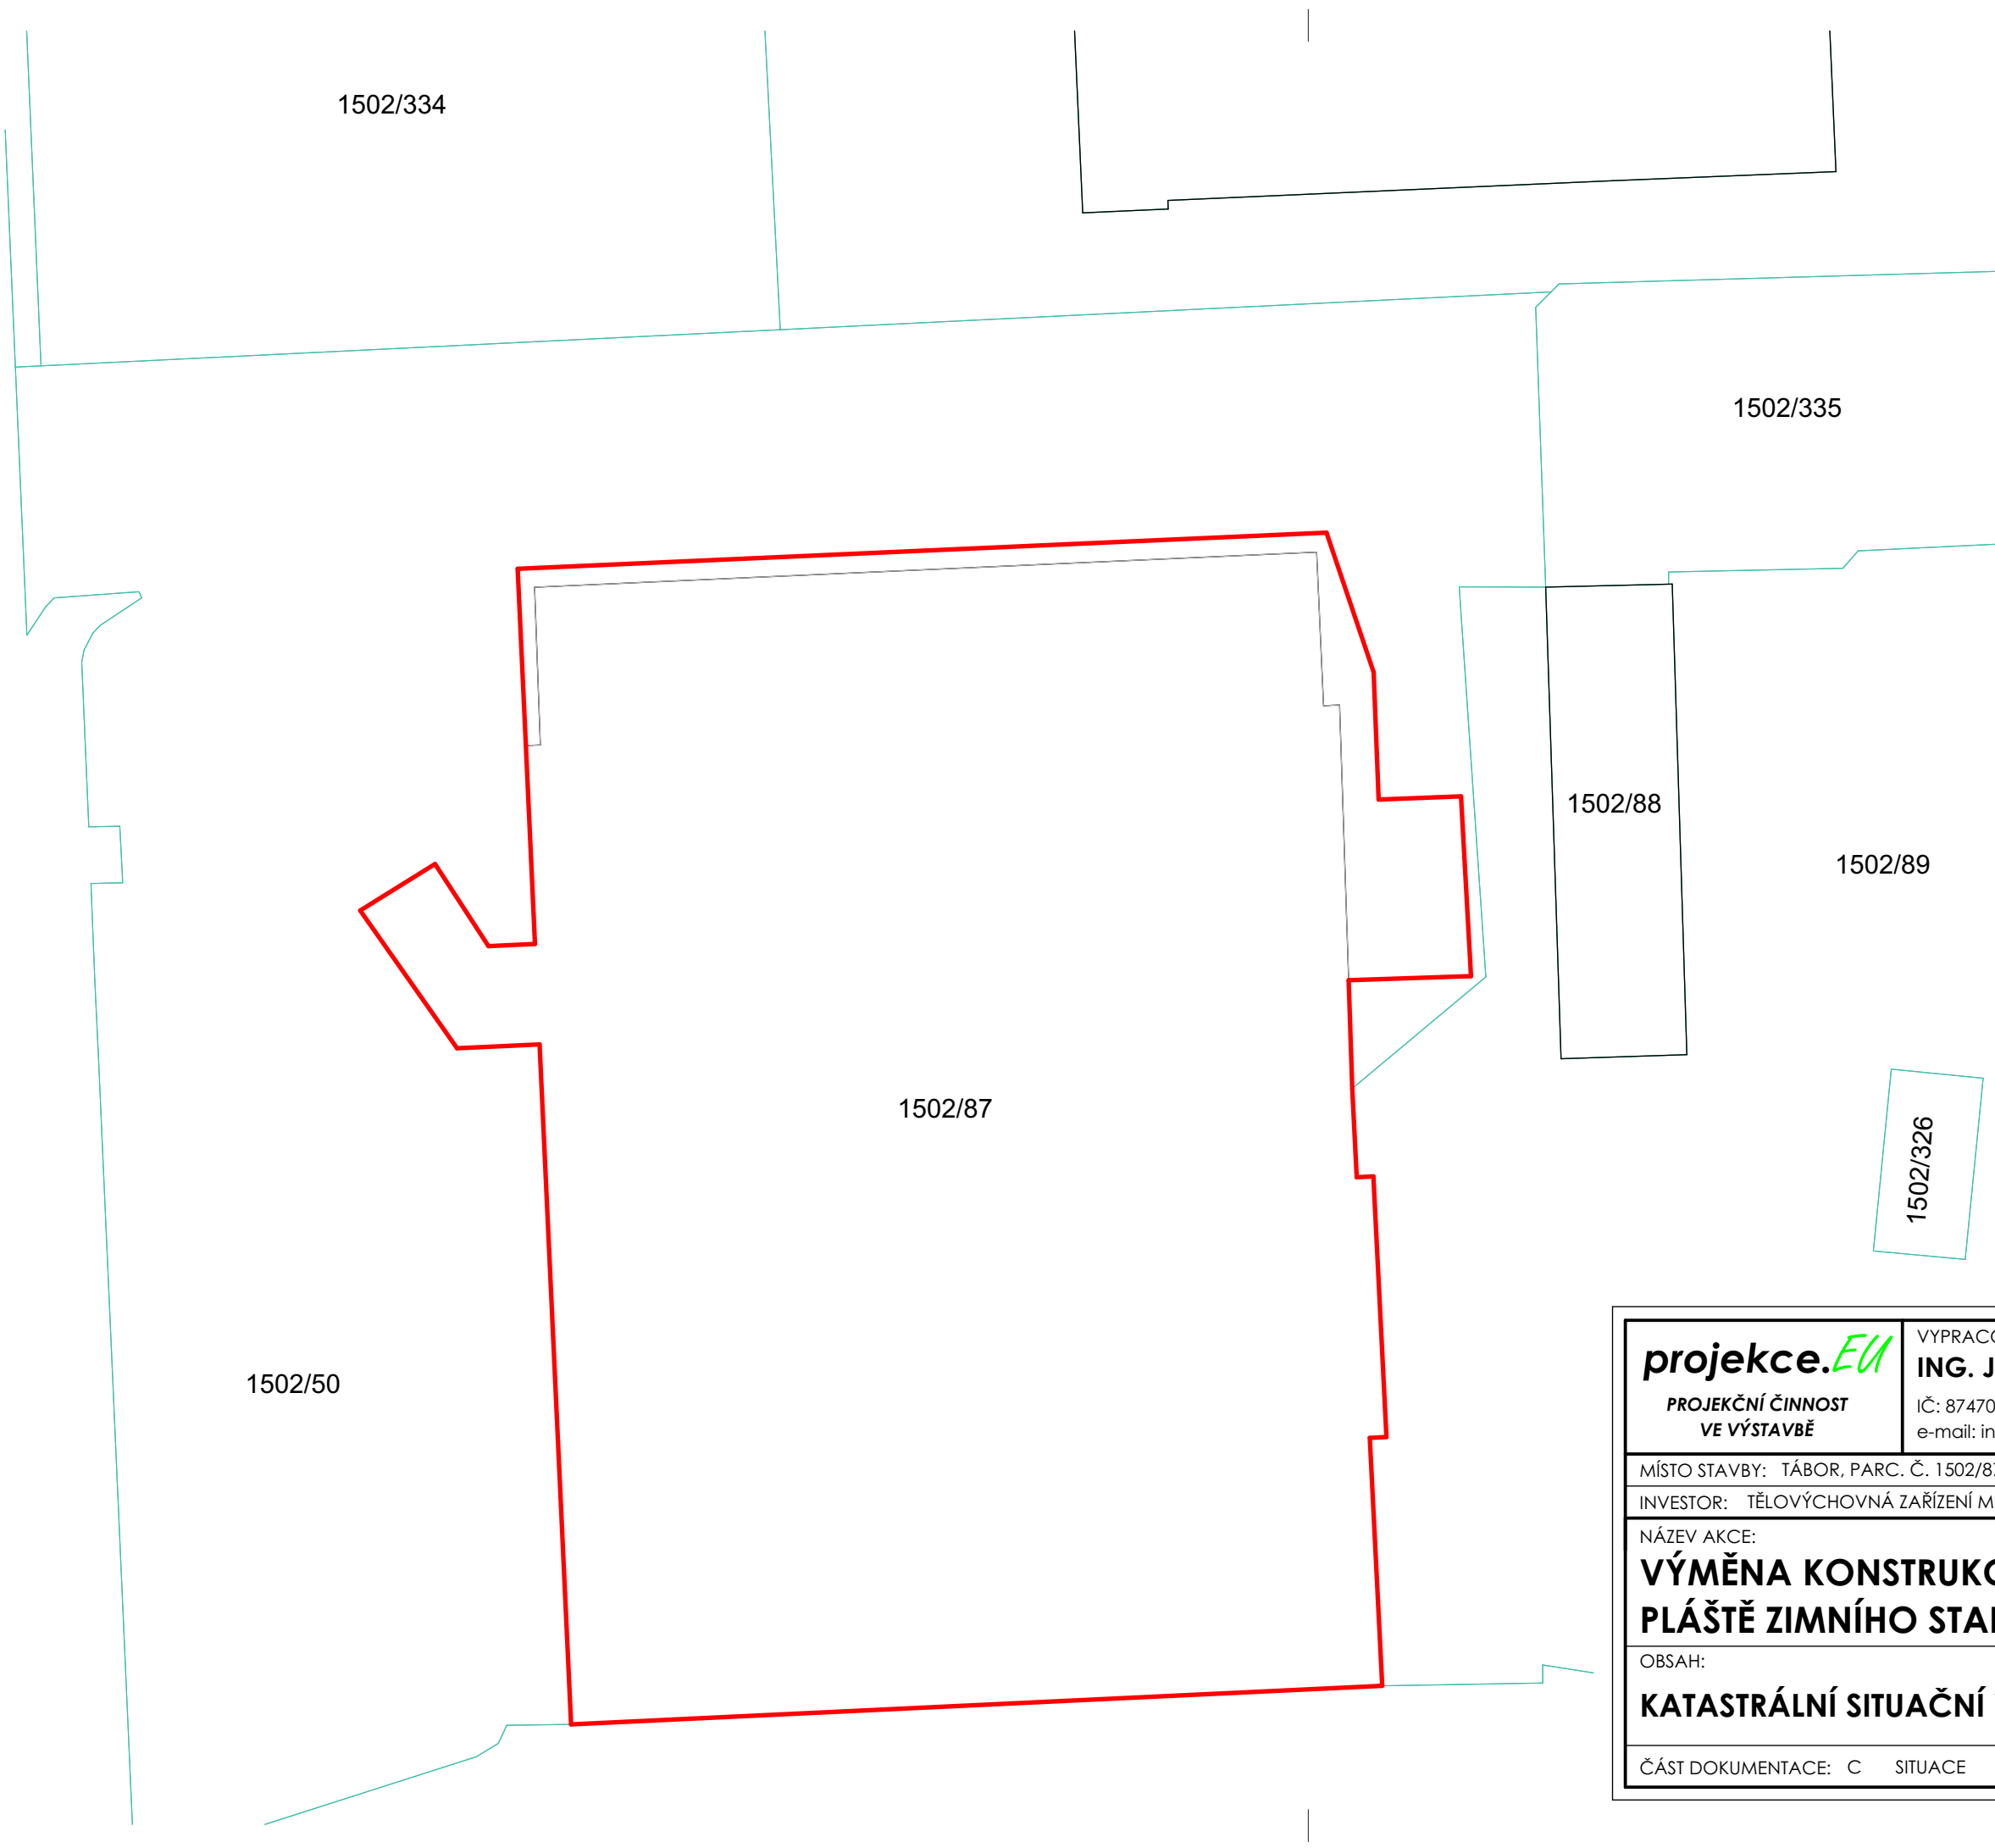


M 1:500

LEGENDA

- HRANICE POZEMKŮ DLE KN
- BUDOVY DLE KN
- ZÁJMOVÉ ÚZEMÍ

projekce.EU PROJEKČNÍ ČINNOST VE VÝSTAVBĚ		VYPRACOVAL: ING. JAN ČÍŽEK IČ: 87470454 tel.: +420 721 838 722 e-mail: ingjancizek@gmail.com		ZODPOVĚDNÝ PROJEKTANT: ING. LADISLAV ČÍŽEK ČKAIT 0100145	
MÍSTO STAVBY: TÁBOR, PARC. Č. 1502/87, K. Ú. TÁBOR				KRAJ: JIHOČESKÝ	
INVESTOR: TĚLOVÝCHOVNÁ ZAŘÍZENÍ MĚSTA TÁBORA S. R.O., VÁCLAVA SOUMARA 2300, 390 03, TÁBOR					
NÁZEV AKCE: VÝMĚNA KONSTRUKCE STŘEŠNÍHO PLÁŠTĚ ZIMNÍHO STADIONU V TÁBOŘE				FORMÁT	2 A4
				MĚŘÍTKO	1:500
				DATUM	09/2024
				ÚČEL	DPS
OBSAH: KATASTRÁLNÍ SITUAČNÍ VÝKRES				Č. VÝKRESU	VÝTISK Č.
ČÁST DOKUMENTACE: C SITUACE					