



STŘECHA STÁVAJÍCÍ STAV
1:200

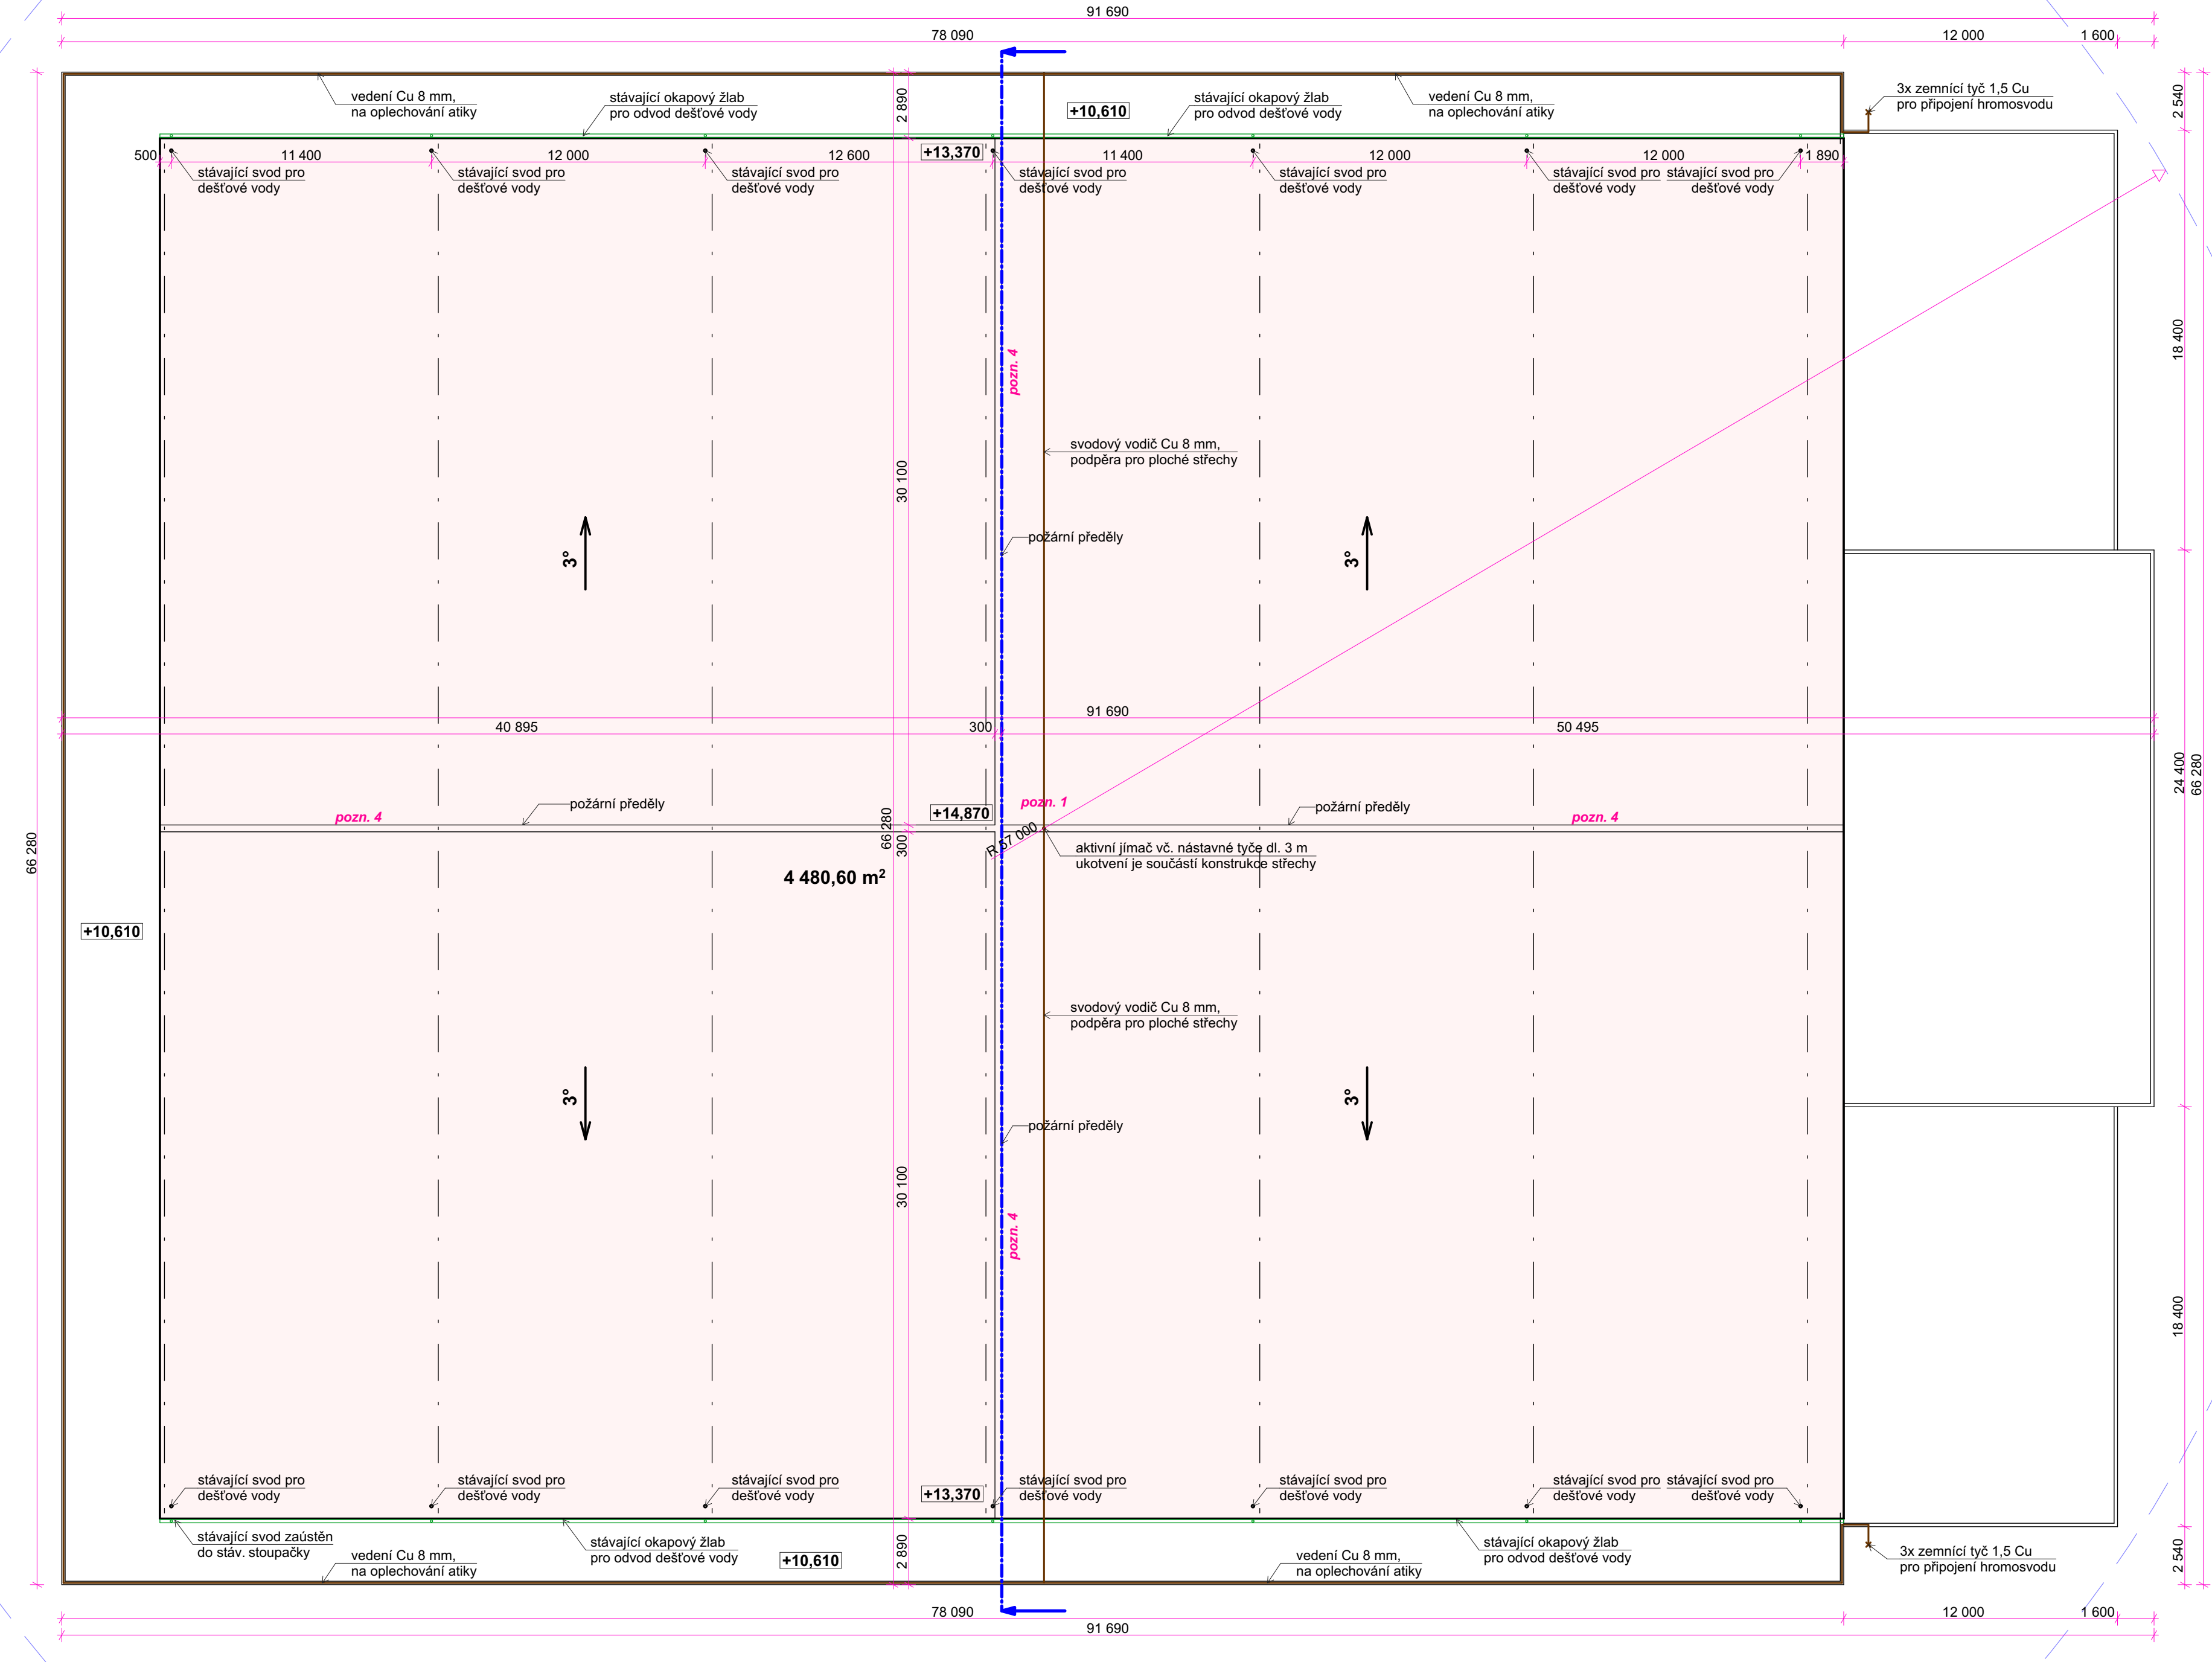

STÁVAJÍCÍ SKLADBA
1:50

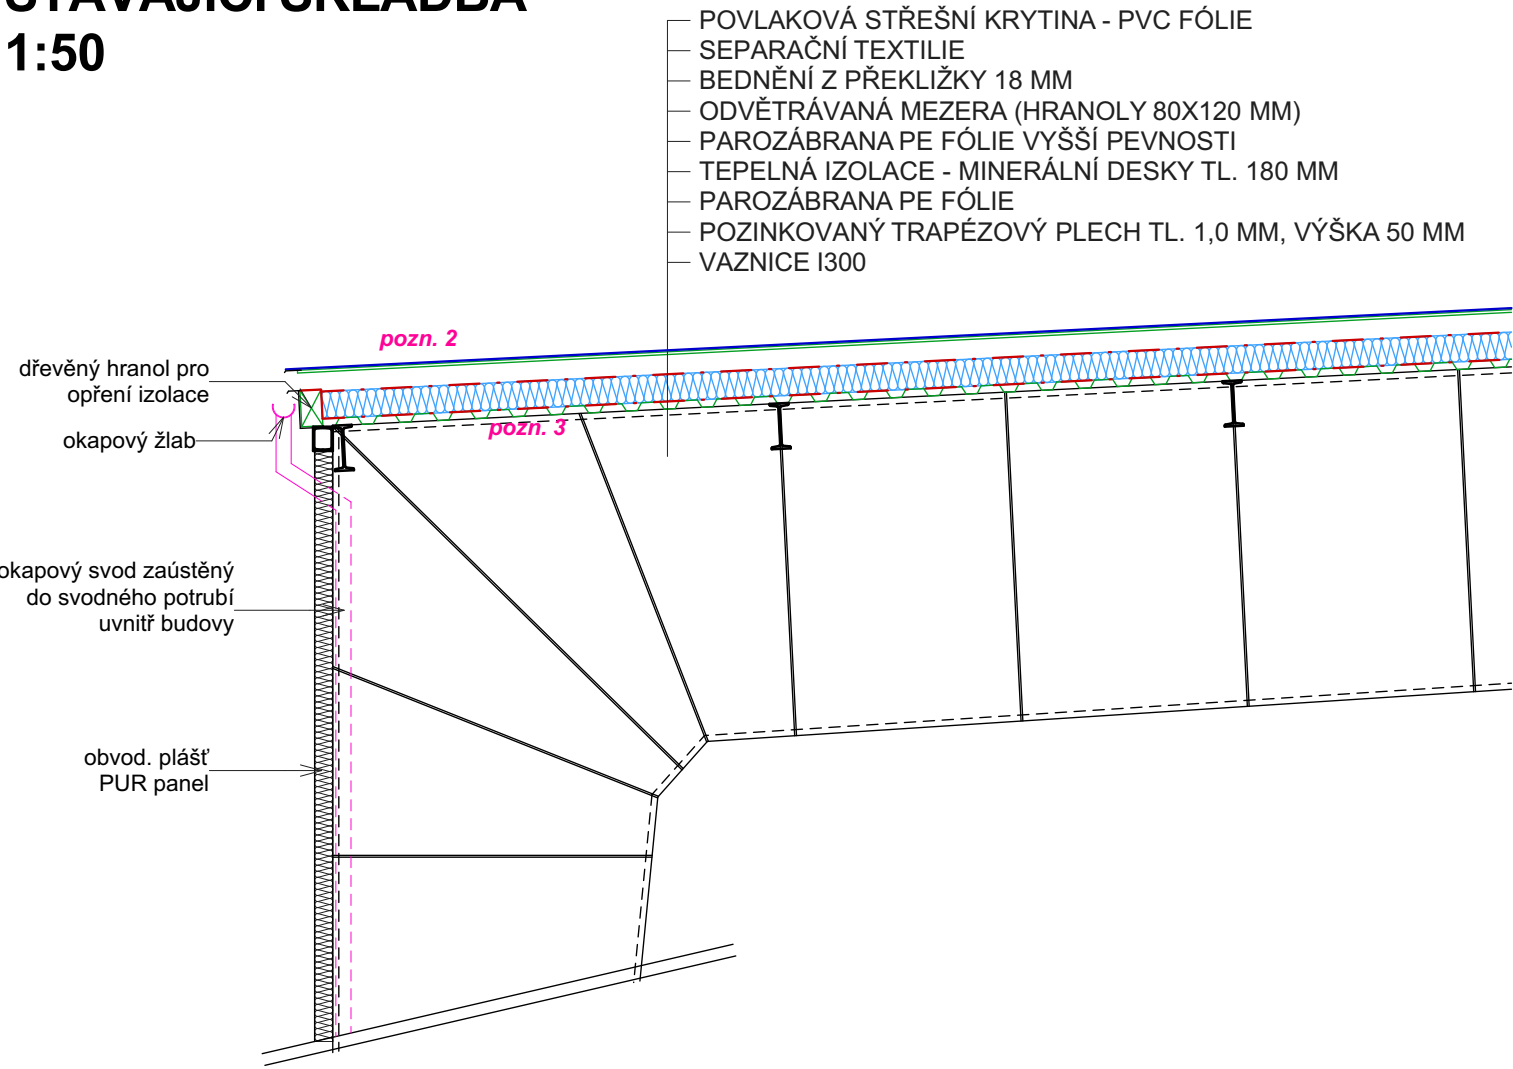


POZNÁMKY:

- pozn. 1** stávající aktivní hromosvod, jímáč, kabel, kotvení součástí konstrukce střechy
pozn. 2 stávající střešní plášť je dvouplášťová provětrávaná konstrukce
pozn. 3 stávající trapezový plech není díle průzkumu kotven v každé vlně
pozn. 4 stávající střecha je rozdělena požárními předěly na 4 části


ŘEZ U ŠTÍTU 1 : 20

PŘESAŘ 100 MM PŘES STÁV. ŠTÍT Z DŮVODU BUDOUCÍHO ŘEŠENÍ OBV. PLÁŠTĚ ŠTÍTU

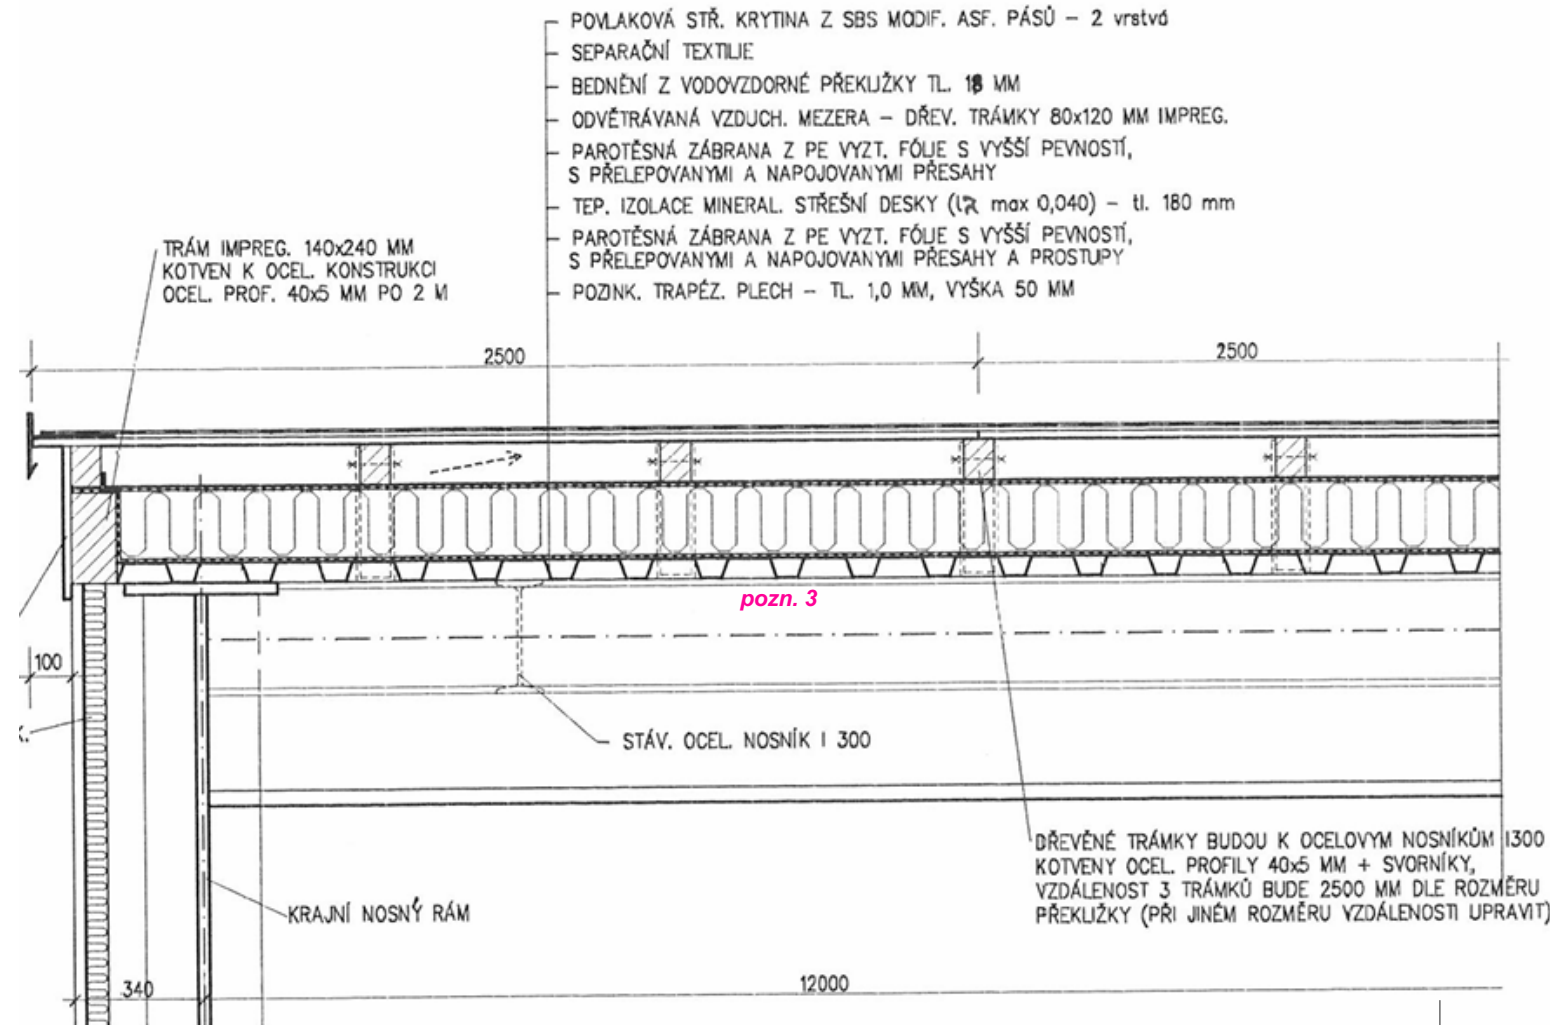

ŘEZ NAD STŘ. RÁMEM 1 : 20

POŽÁRNĚ DĚLÍCÍ KONSTRUKCE STŘECHY VÝŠKY MIN. 300 MM

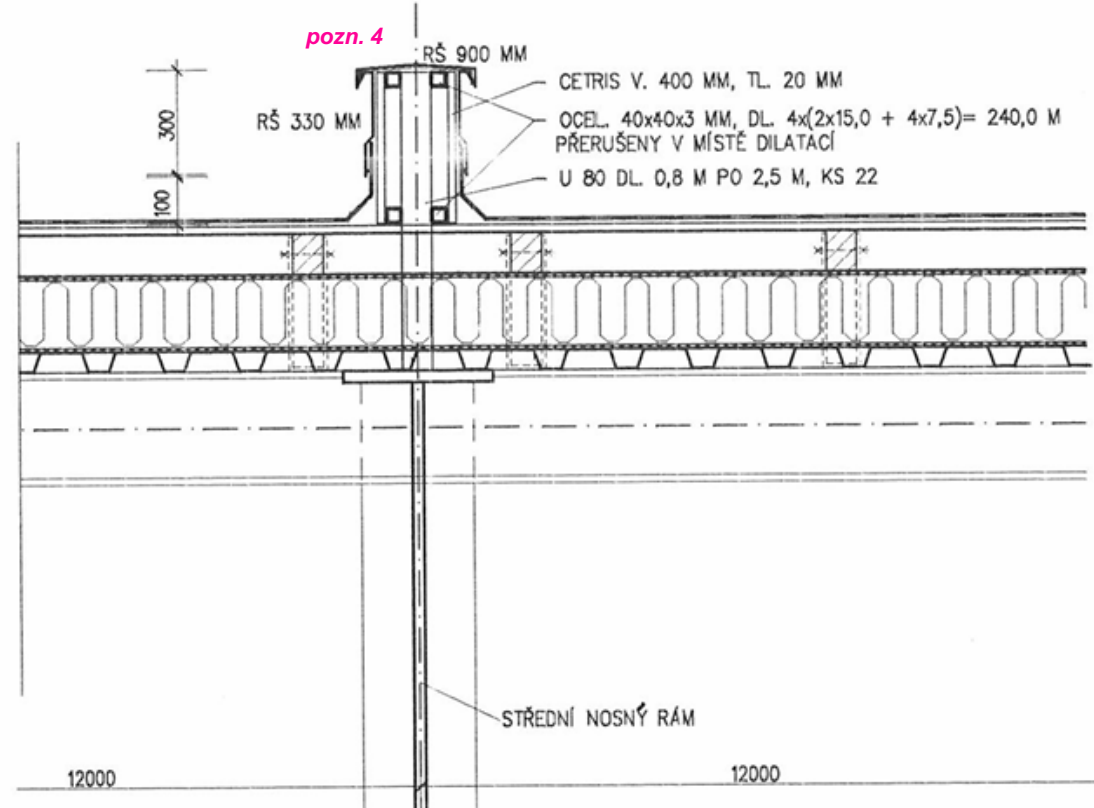

projekce.EU PROJEKČNÍ ČINNOST VE VÝSTAVĚ	VYPRACOVAL: ING. JAN ČÍŽEK IČ: 87470454 tel.: +420 721 838 722 e-mail: ingjancizek@gmail.com	ZODPOVĚDNÝ PROJEKTANT: ING. LADISLAV ČÍŽEK ČKAIT 0100145		
	MÍSTO STAVBY: TÁBOR, PARC. Č. 1502/87, K. Ú. TÁBOR		KRAJ: JIHOČESKÝ	
	INVESTOR: TĚLOVÝCHOVNÁ ZAŘÍZENÍ MĚSTA TÁBORA S. R.O., VÁCLAVA SOUMARA 2300, 390 03, TÁBOR			
	NÁZEV AKCE:		FORMÁT	8 A4
	VÝMĚNA KONSTRUKCE STŘEŠNÍHO PLÁŠTĚ ZIMNÍHO STADIONU V TÁBOŘE		MĚŘÍTKO	1:200, 1:50, 1:20
OBSAH:		DATUM	09/2024	
		ÚČEL	DPS	
		C. VÝKRESU	VÝTISK Č.	
		STŘECHA - STÁVAJÍCÍ STAV		
ČÁST DOKUMENTACE: D.1.1 ARCHITECTONICKO-STAVEBNÍ ŘEŠENÍ		D.1.1.3.01		