



STŘECHA - DEMONTÁŽ STŘEŠNÍHO PLÁŠTĚ
1:200

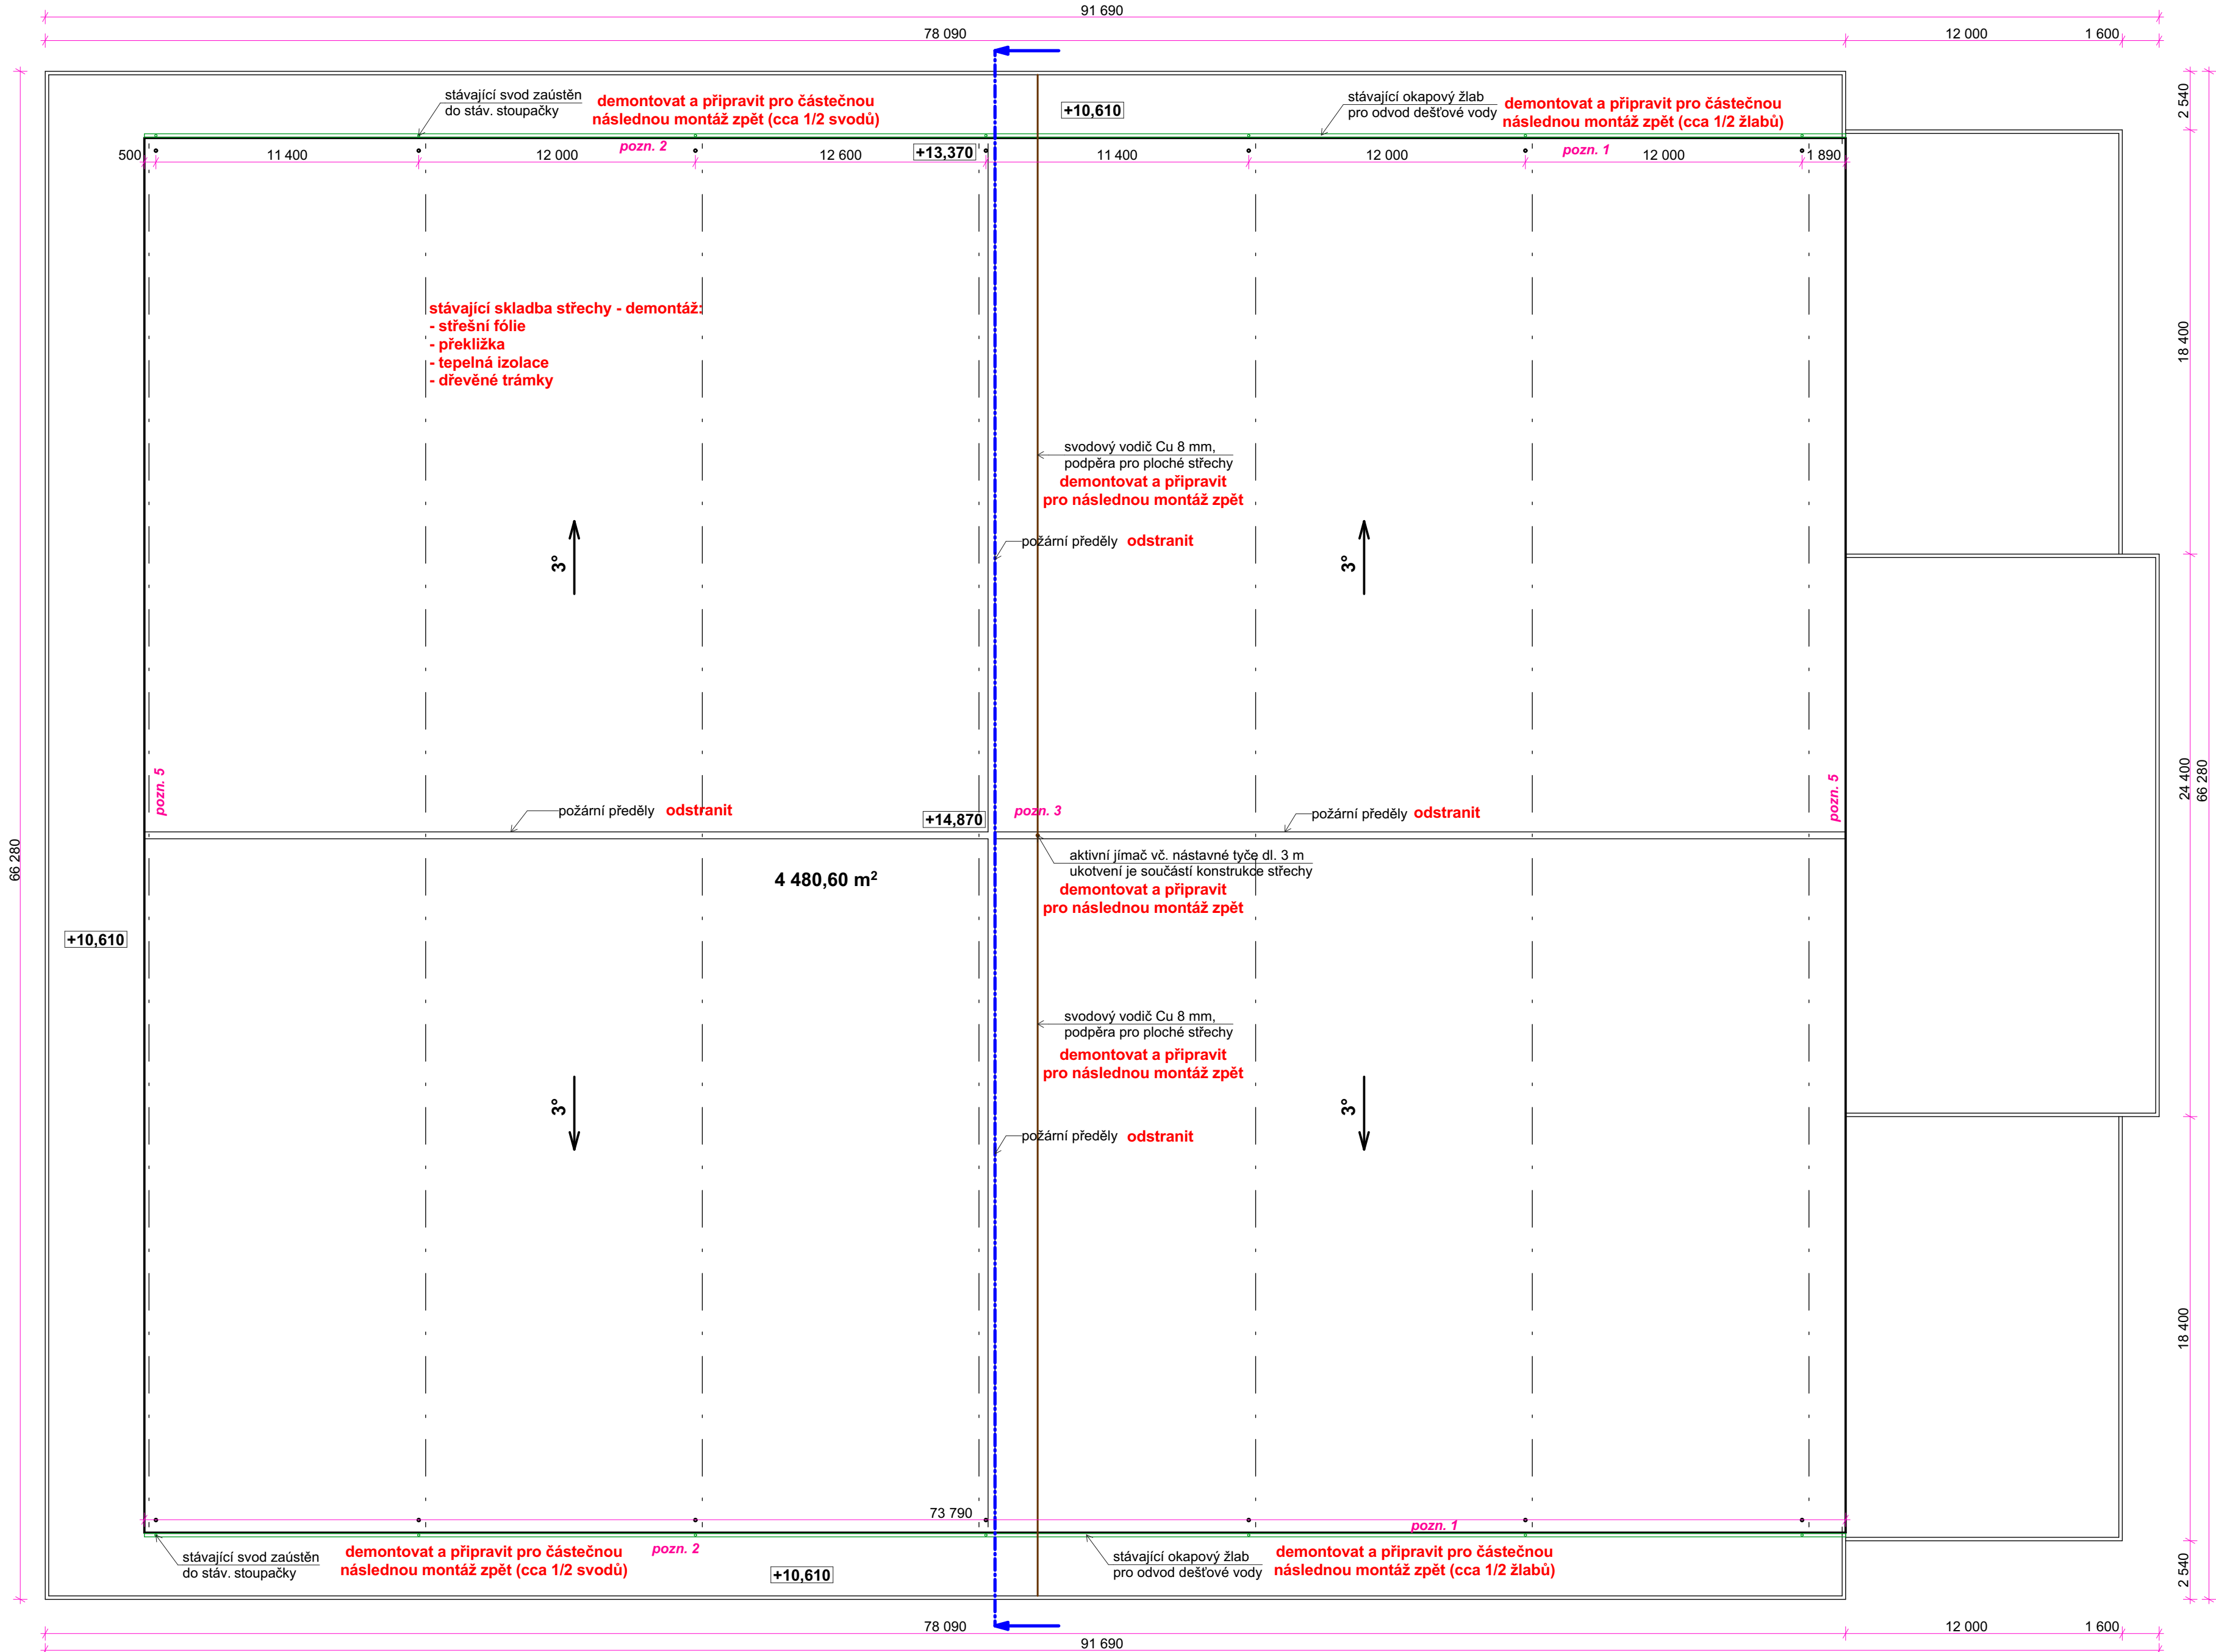

DEMONTÁŽ STÁVAJÍCÍ KRYTINY
1:50

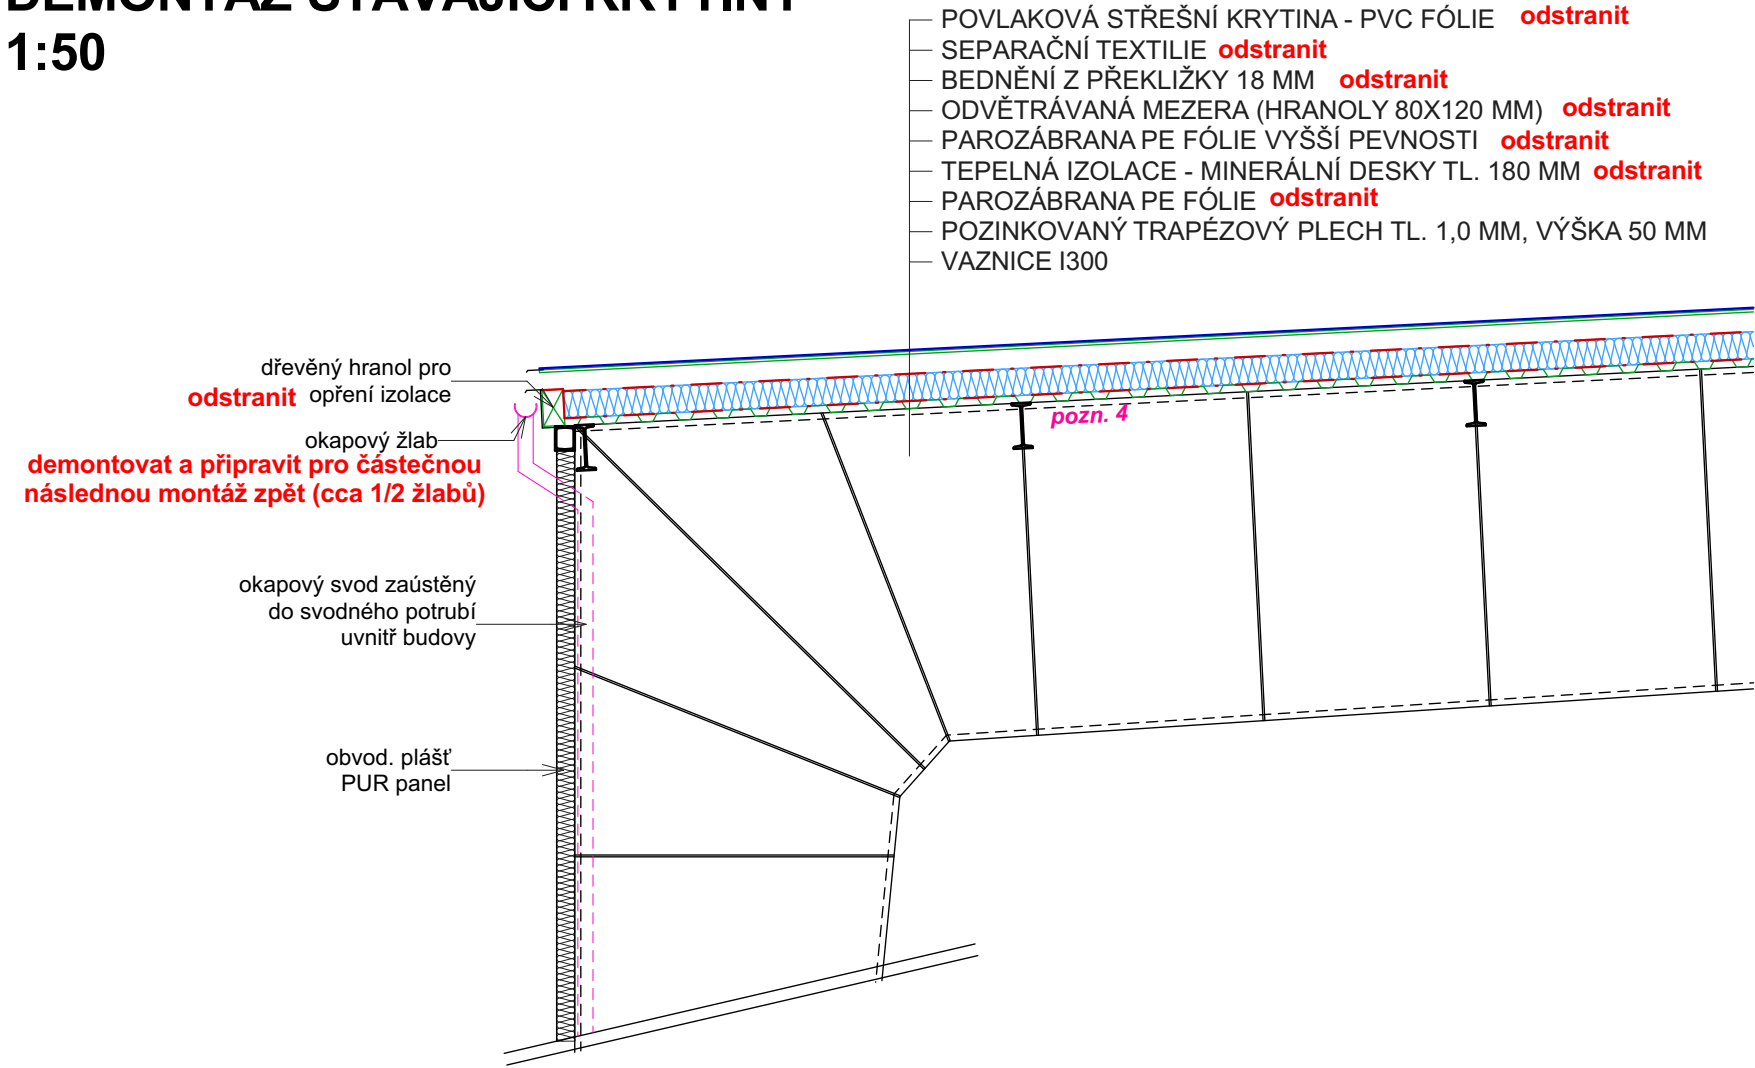

POZNÁMKY:

- pozn. 1** celkem demontovat 148 bm žlabů
pozn. 2 celkem demontovat 14 svodů
pozn. 3 celkem demontovat cca 90 bm Cu kabelu od bleskosvodu
pozn. 4 trapézový plech - po odkrytí kontrola stavu; pokud by byla nutná výměna, plocha pro odstranění stávajícího plechu je 4480,60 m²; plocha pro nový antikorozní nátěr je odhadována na 30% plochy
pozn. 5 impregnovaný dřevěný hranol - po odkrytí kontrola stavu; pokud by byla nutná výměna, délka hranolu v obou štítech je cca 121,00 bm, předpoklad je výměna 30% všechny hranoly opatřit impregnačním nátěrem proti dřevokazným houbám a hmyzu

projekce.<i>EA</i> PROJEKČNÍ ČINNOST VE VÝSTAVBĚ	VYPRACOVAL: ING. JAN ČÍŽEK IČ: 87470454 tel.: +420 721 838 722 e-mail: ingjancizek@gmail.com	ZODPOVĚDNÝ PROJEKTANT: ING. LADISLAV ČÍŽEK ČKAIT 0100145	
	MÍSTO STAVBY: TÁBOR, PARC. Č. 1502/87, K. Ú. TÁBOR		KRAJ: JIHOČESKÝ
	INVESTOR: TĚLOVÝCHOVNÁ ZAŘÍZENÍ MĚSTA TÁBORA S. R.O., VÁCLAVA SOUMARA 2300, 390 03, TÁBOR		
	NÁZEV AKCE: VÝMĚNA KONSTRUKCE STŘEŠNÍHO PLÁŠTĚ ZIMNÍHO STADIONU V TÁBOŘE		FORMÁT 8 A4 MĚŘÍTKO 1:200, 1:50 DATUM 09/2024 ÚČEL DPS
	OBSAH: STŘECHA - DEMONTÁŽ STŘEŠNÍHO PLÁŠTĚ	Č. VÝKRESU D.1.1.3.02	VÝTISK Č.
ČÁST DOKUMENTACE: D.1.1 ARCHITEKTONICKO-STAVEBNÍ ŘEŠENÍ			