



Pohled severní I, severní II - nový stav

Pohled severní I

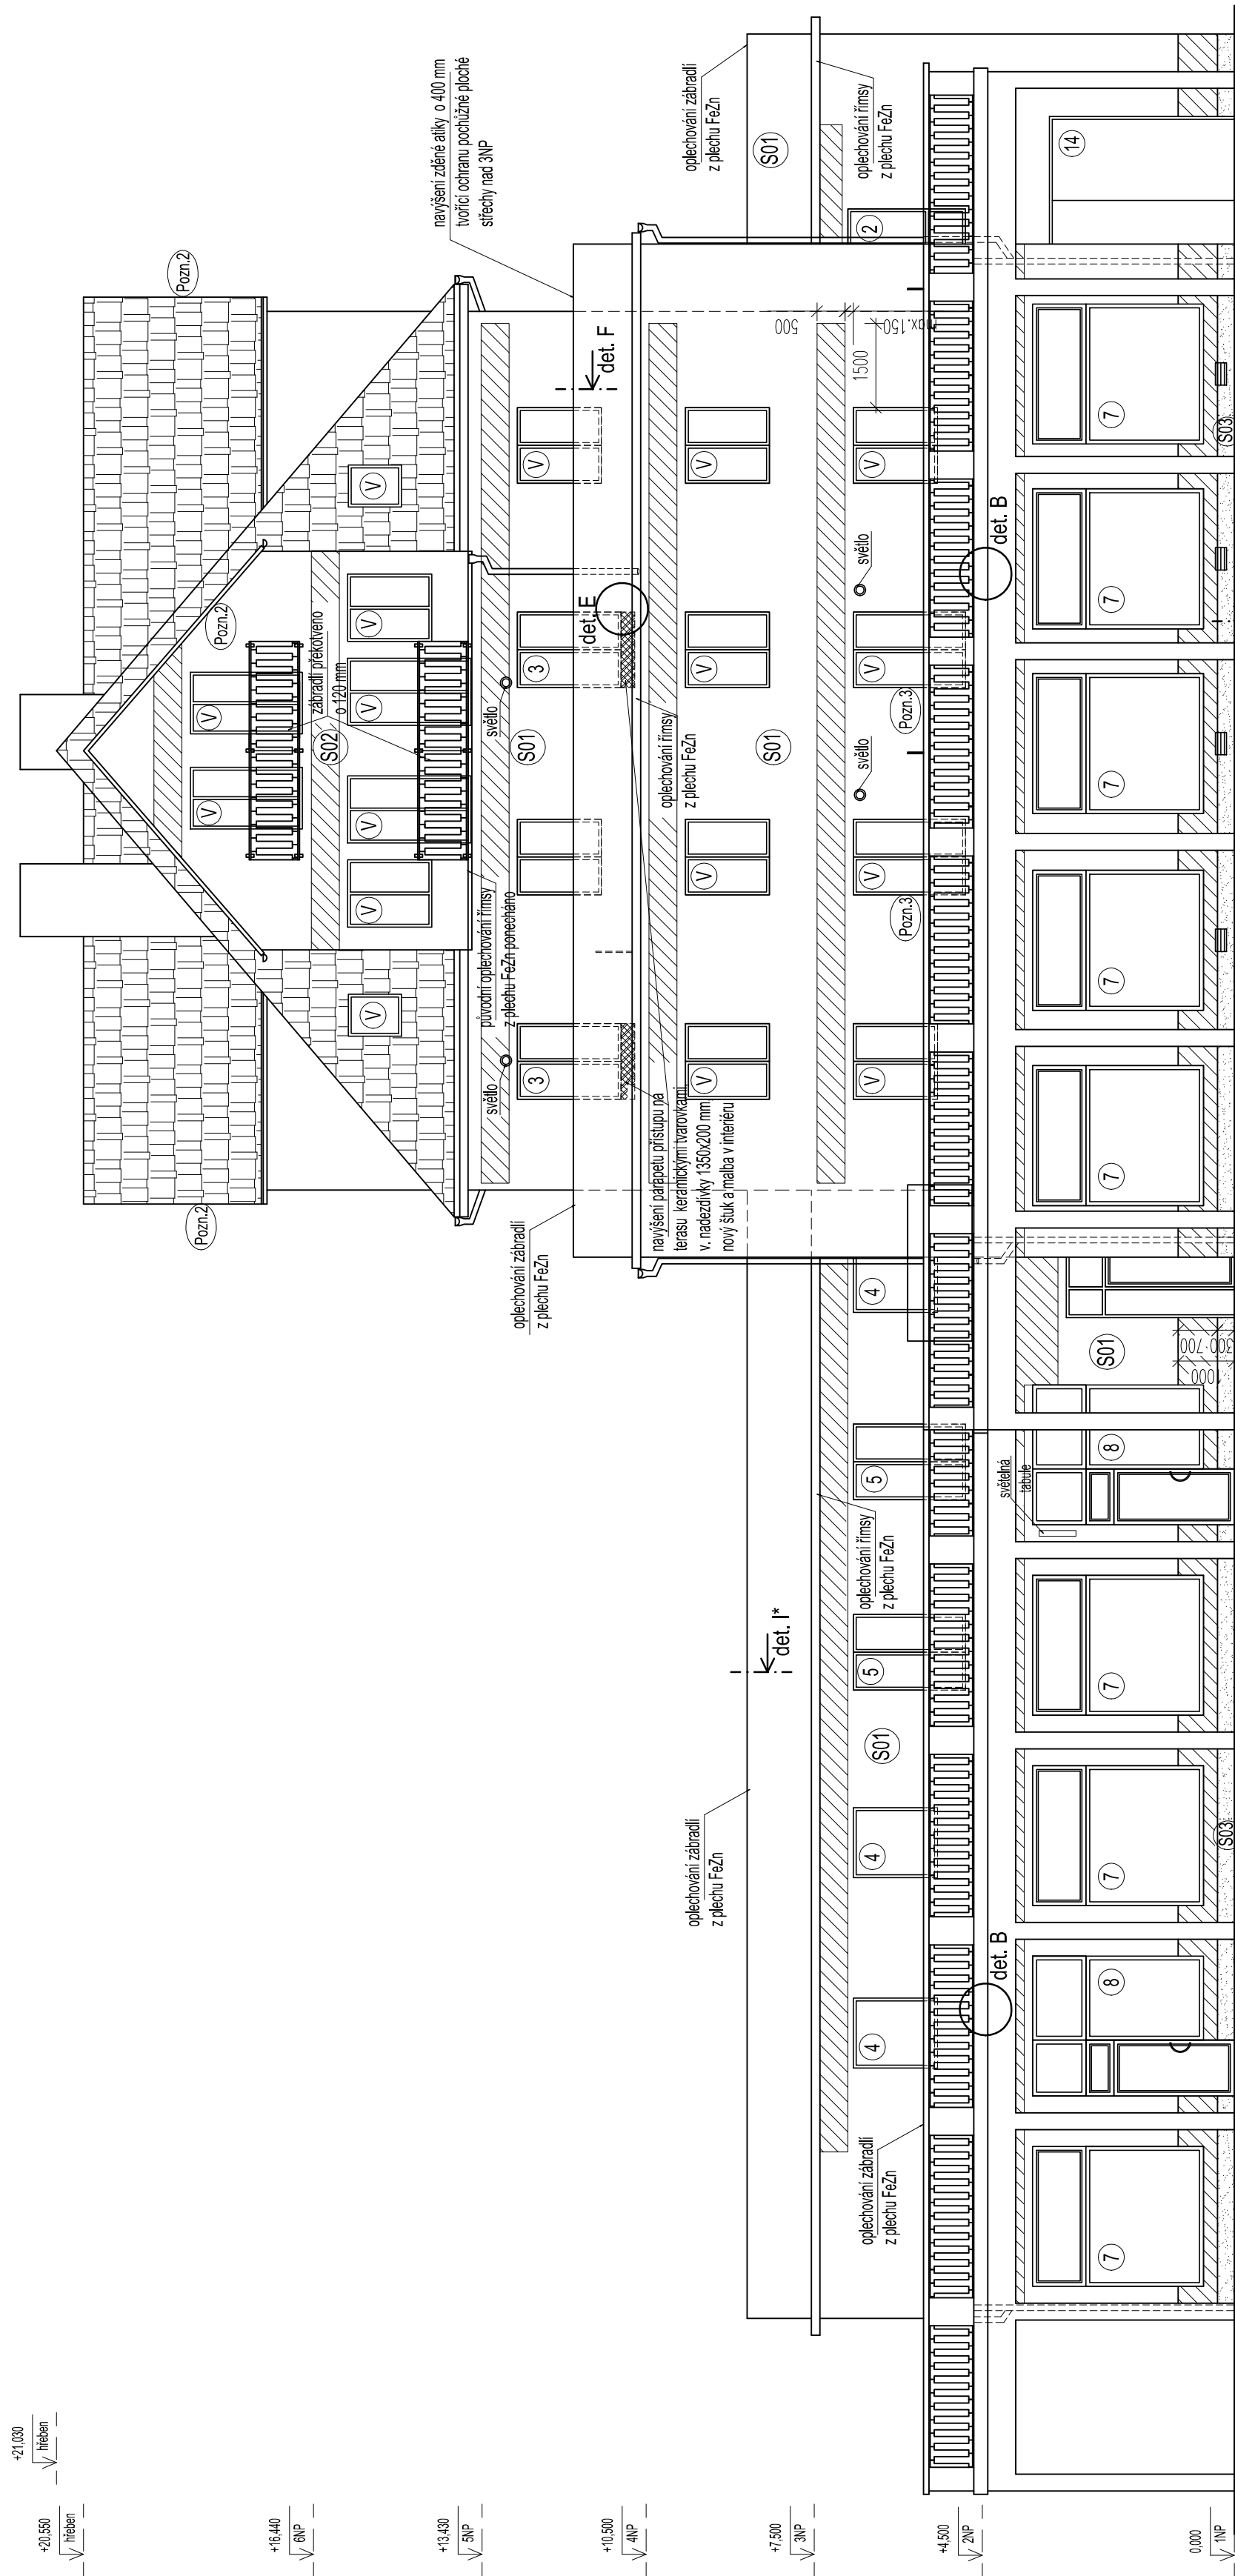

Pohled severní II

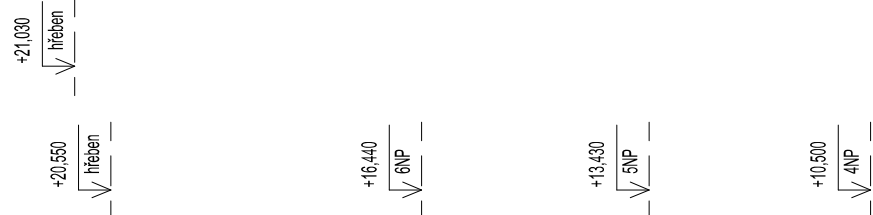

Poznámka:

Zateplovací systém bude založen v úrovni povrchové úpravy okolního terénu.
Minimálně do výšky 300 mm nad příjezdy upravovaný terén bude pro zateplení použita tepelná izolace z pěnového polystyrenu vyvéného do formy "perimetru" pro sokl II, 120 mm. Do výšky 1,0 nad upravený terén bude použita minerální vata a dále v požárních pásch okolo výjímky otvorů.
V soklové oblasti plochých střech – terasa bude min. Do výšky 300 mm nad úroveň pochůzně vrstvy použít lepený izolant z pěnového polystyrenu vyvéného do formy "perimetru" pro sokl II, 80 mm, který bude chráněn novou hydroizolací vrstvou ploché střechy vyžezou na navazující střešné povrchy.
Povrchová úprava lašsky bude tvořena tenkovrstvou omítkou na silikonové bázi, zmrstlost 1,5 mm bázi, škrábaná struktura, soklová část bude provedena speciální soklovou tenkovrstvou dekorativní omítkou a to minimálně výšk 300 mm nad upravený terén.
Dále je navrženo z důvodu eliminace tepelných mostů a také s ohledem na celkovou regeneraci objektu zateplí horizontální konstrukci terasy nad NP na jejím spodním lici tepelnou izolaci z fasádních desek z podélných minerálních vláken určených pro kontaktní zateplovací systémy II, 40 mm.
Dekorativní římsy na fasádě budou zachovány, z čela budou zatepleny EPS 100 F II, 120 mm, vodotěrné části budou zatepleny EPS 100 F II, 40 mm. Střešní římsy budou zespodu zatepleny minerální vatou II, 40 mm. Všechny římsy mimo střešní budou nové oplechování FčZn plechovním lakováním z výroby.

Demontované ocelové zábradlí bude nahrazeno novým z ocelového profilu jakž 20x20x2 mm se základním ochranným syntetickým antikorozním nátěrem v jedné vrstvě a dále vnitřním kycím akrylátovým nátěrem ve dvou vrstvách v barevném provedení dle RAL 8012.

Vnější omítku zděných sloupků je navrženo vyspravit a opatřit novou omítkou s tím, že je třeba na napenetrovaný a případně vyspravený a vyrovnaný povrch nanést stěrkovou hmotu s výztužnou tkaninou a následně provést tenkovrstvou silikonovou omítku ve škrábané struktuře.

V současnosti jsou sváře ze střechy vedeny v níže ve zděvu, v novém stavu je navrženo toto zachovat a překlýž tepelným izolantem ETICS. Potřebí vedené pod ETICS bude z PP HT DN 100.

Pozn. 2:

V rámci aplikace ETICS na stílové stěny vikýřů střešních nástaveb je nezbytné provést zvětšení šikmé střechy o 300 mm – tj. širší jedné lašky (vraňuje se doplnění střešní lašky Branaac Natura režia) / většá šikminy 4,65 m.

Pozn.3


U balkonových oteví je nezbytné ubourání částí zděva, viz. detail B.

Poznámka:

(V) v původním stavu okno již vyměřeno

perimetr + soklová dekorativní omítka

minerální vata + silikonová omítka

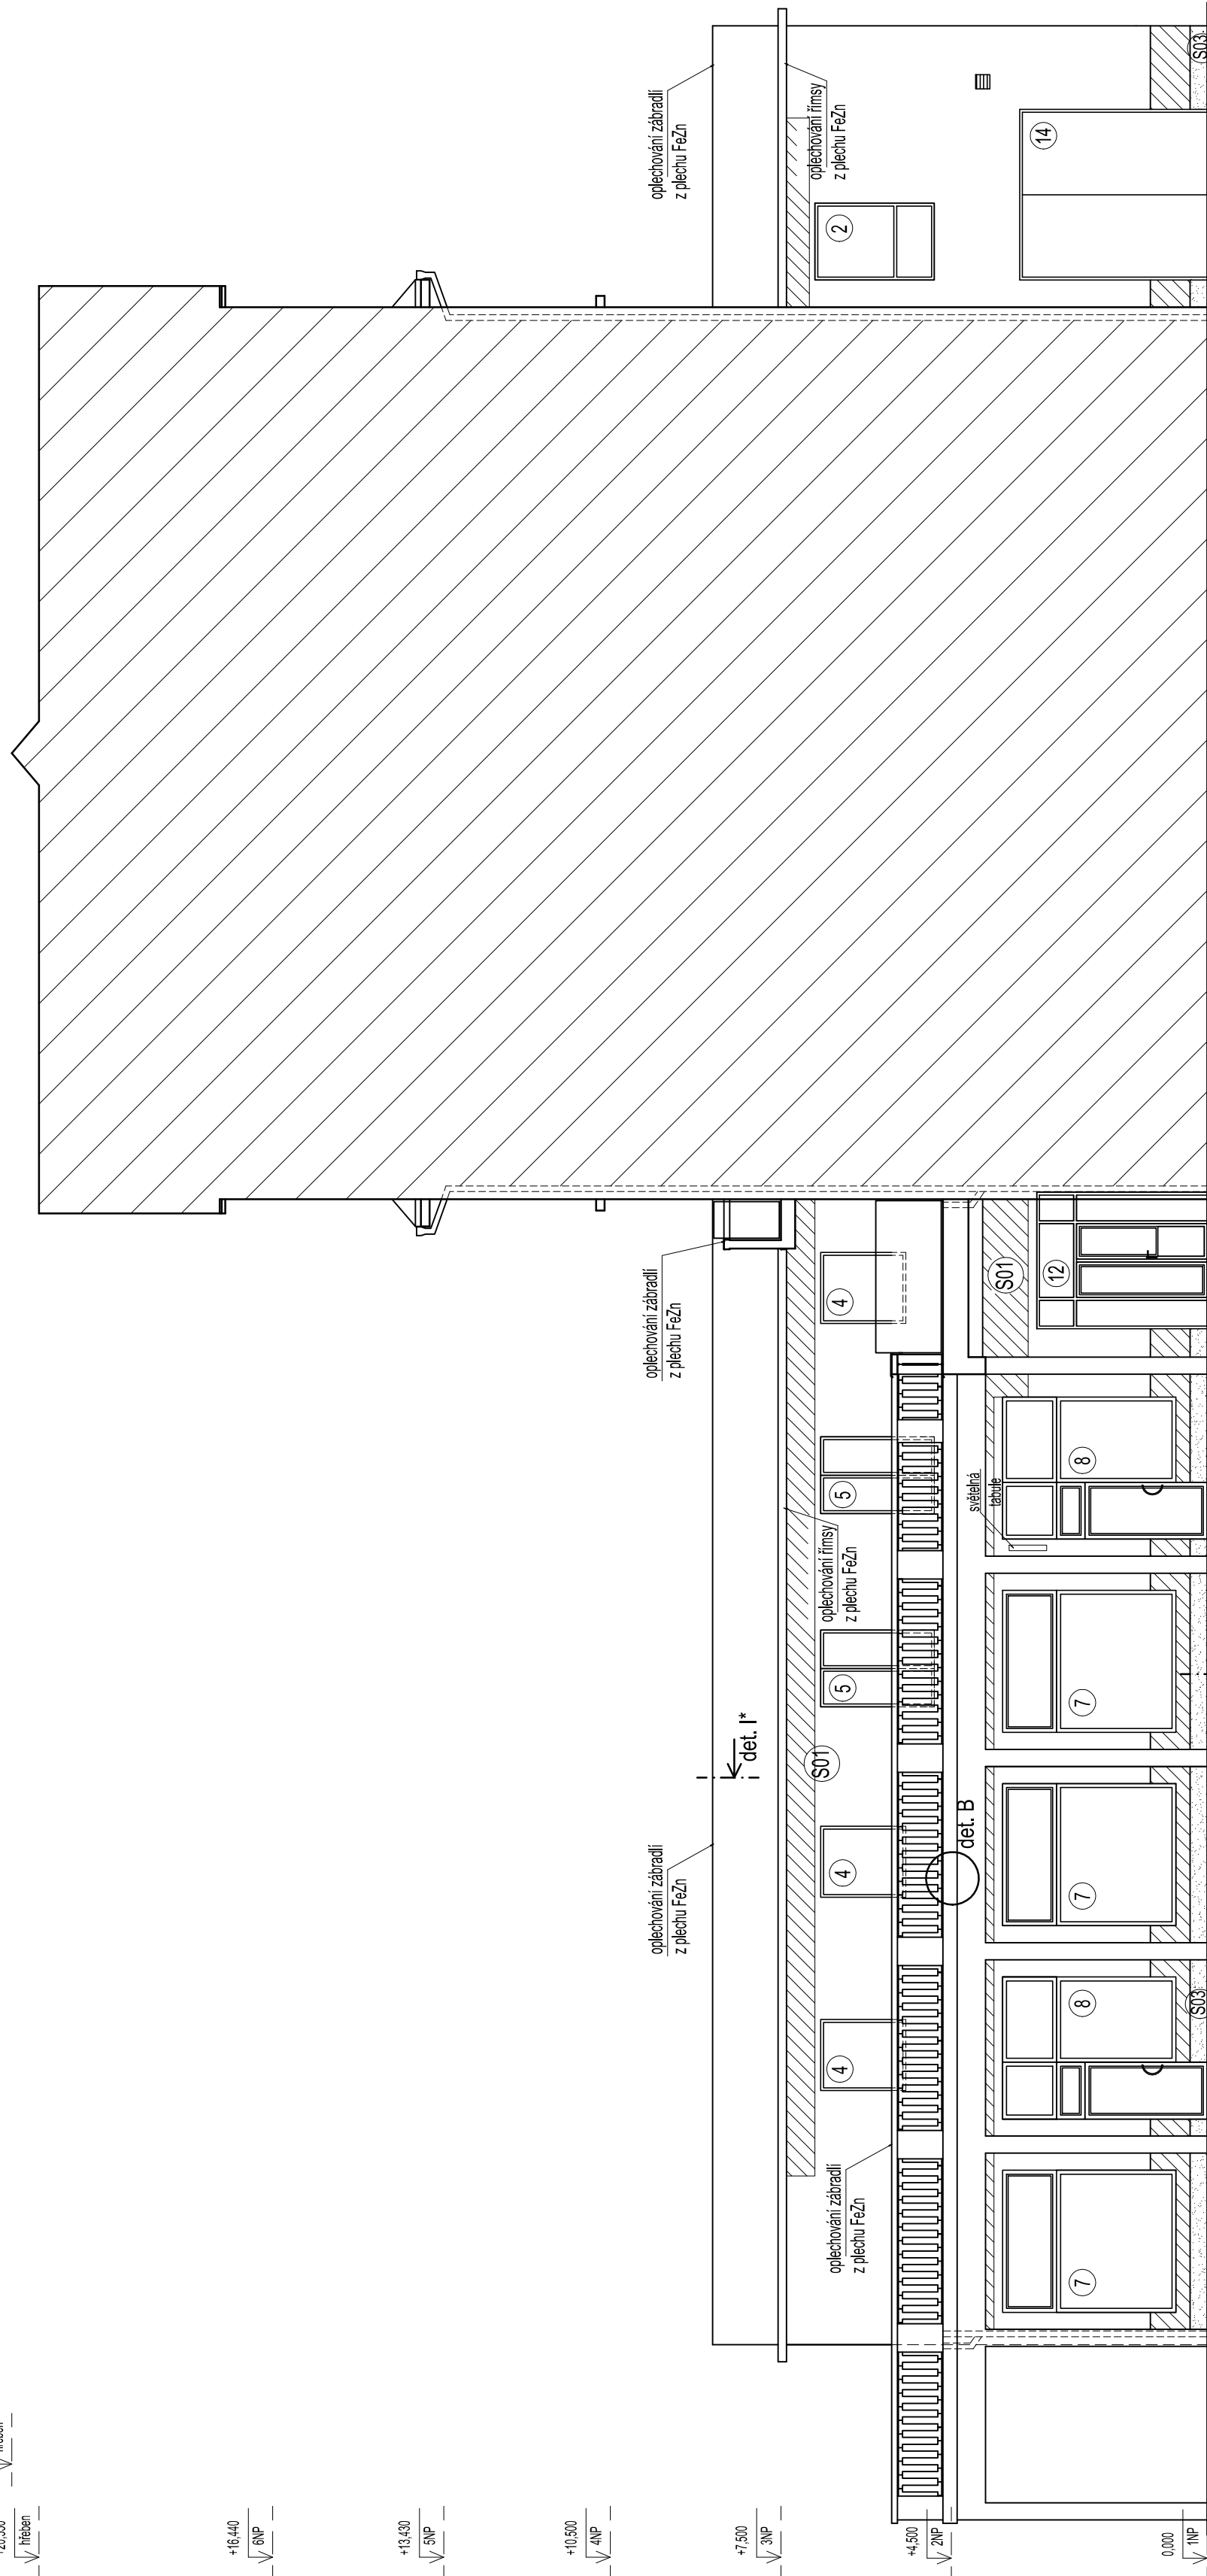

SKLADBA S01 - Obvodová stěna

vnitřní povrchová úprava
zděivo z plných cihel
vnější povrchová úprava
penetrační nátěr podkladu
lepící a stěrková hmota
tepelná izolace z pěnového polystyrenu EPS 100 F
základní vrstva – stěrková hmota + výztužná skleněná síťovina 4
penetrační nátěr
tenkovrstvá omítka na silikonové bázi, zmrstlost 1,5 mm,
škrábaná struktura

SKLADBA S02 - Obvodová stěna vikýře

vnitřní povrchová úprava
zděivo z dřevaných tvarovek na P+D
vnější povrchová úprava
penetrační nátěr podkladu
lepící a stěrková hmota
tepelná izolace z pěnového polystyrenu EPS 100 F
základní vrstva – stěrková hmota + výztužná skleněná síťovina 4
penetrační nátěr
tenkovrstvá omítka na silikonové bázi, zmrstlost 1,5 mm,
škrábaná struktura

SKLADBA S03 - Obvodová stěna, sokl

vnitřní povrchová úprava
zděivo z plných cihel
vnější povrchová úprava
penetrační nátěr podkladu
lepící a stěrková hmota
tepelná izolace z pěnového polystyrenu EPS
základní vrstva – stěrková hmota + výztužná skleněná síťovina 4
penetrační nátěr
tenkovrstvá omítka na silikonové bázi, zmrstlost 1,5 mm,
škrábaná struktura

AKCE: PROJEKT SNIŽENÍ ENERGETICKÉ NÁROČNOSTI OBJEKTU Bytový dům Mírové náměstí 262 - 264, 273 03 Stochov		OBJEDNATEL: PROJEKTANT: DEKPROJEKT s.r.o. Tiskarská 10/257 PRAHA 10, 108 00 J.Šipka 486 TEL 234 054 284 FAX 234 054 291 273 03 Stochov		PARE:	
ATELIER DEK	STUPEN DOKUMENTACE:		Dokumentace pro provedení stavby		FORMÁT 8x A4
	ČÁST DOKUMENTACE:		D.1.1. Architektonicko-stavební řešení		
	OBSAH VÝKRESU:		Pohled severní I, severní II - nový stav		
	VYPRACOVAL: Ing. Lucie Lohmiská		ZODPOVĚDNÝ PROJEKTANT: Ing. Luboš Kaně		
	KONTROLOVAL: Ing. David Tesář		Č. ZAKÁZKY: 2014-005956-LohL		
		Pořadové číslo v deníku autorizované osoby: 2869		ČÍSLO VÝKRESU: D.1.1.b) 08	