
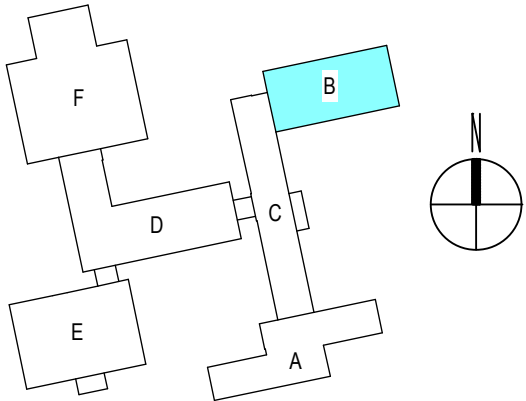


řešené prostory

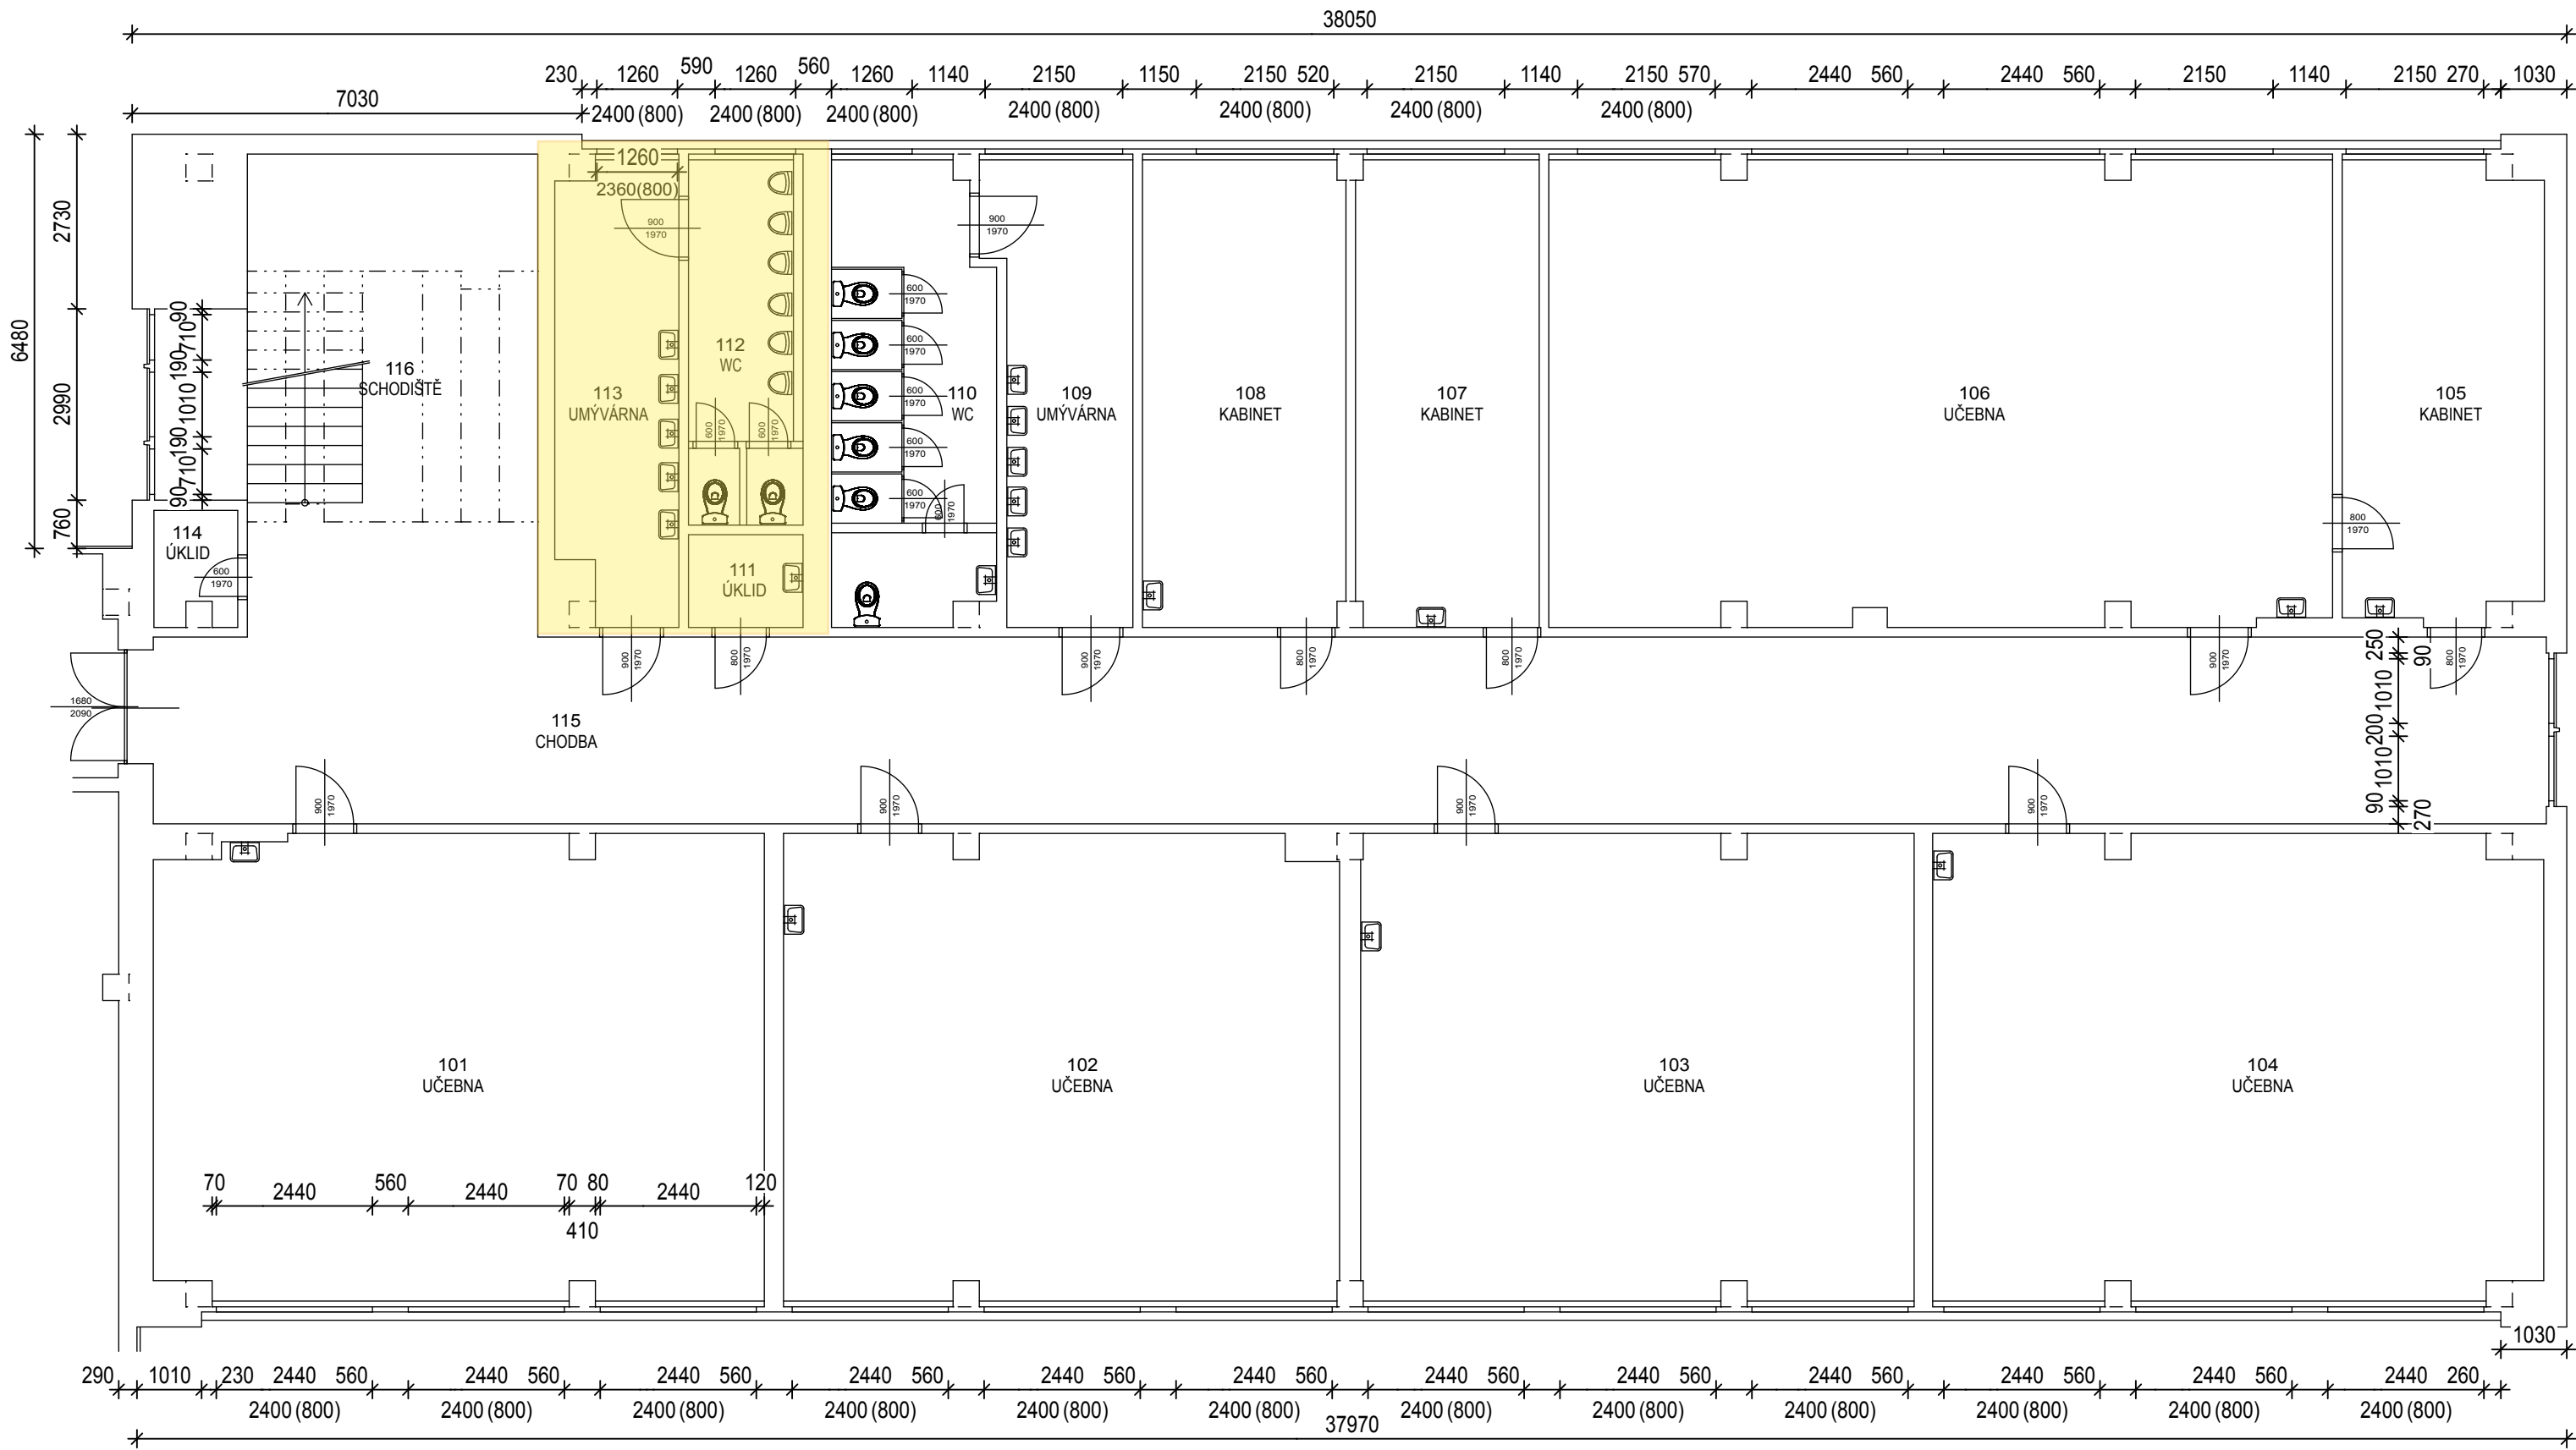

"B" - 1. np

|                                                                                     |                                                                 |           |                                                                                 |                |
|-------------------------------------------------------------------------------------|-----------------------------------------------------------------|-----------|---------------------------------------------------------------------------------|----------------|
| ZODPOVĚDNÝ PROJEKTANT:                                                              | Ing. Oldřich Drahorád                                           | stupeň PD | TENDERSERVIS s.r.o.<br>Ing. Oldřich DRAHORÁD<br>Zalomená 167, Hradec Králové 11 |                |
| PROJEKTANT:                                                                         | Ing. Oldřich Drahorád                                           | PASPORT   |                                                                                 |                |
| OBJEDNATEL:                                                                         | Statutární město Hradec Králové, ČSA 408, 500 03 Hradec Králové |           |                                                                                 |                |
| Zateplení základní školy Milady Horákové<br>ul. Milady Horákové 258, Hradec Králové |                                                                 |           | datum                                                                           | 01/2008        |
|                                                                                     |                                                                 |           | měřítko                                                                         | 1:100          |
|                                                                                     |                                                                 |           | označení přílohy                                                                | Výkresová část |
| SOUČÁST :                                                                           |                                                                 | PASPORT   | výkres č. : B 2                                                                 |                |
| Půdorys "B" - 1. np.                                                                |                                                                 |           |                                                                                 |                |