
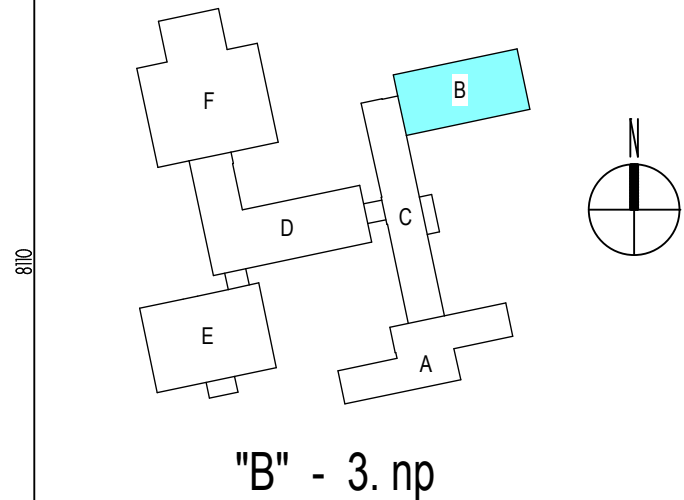


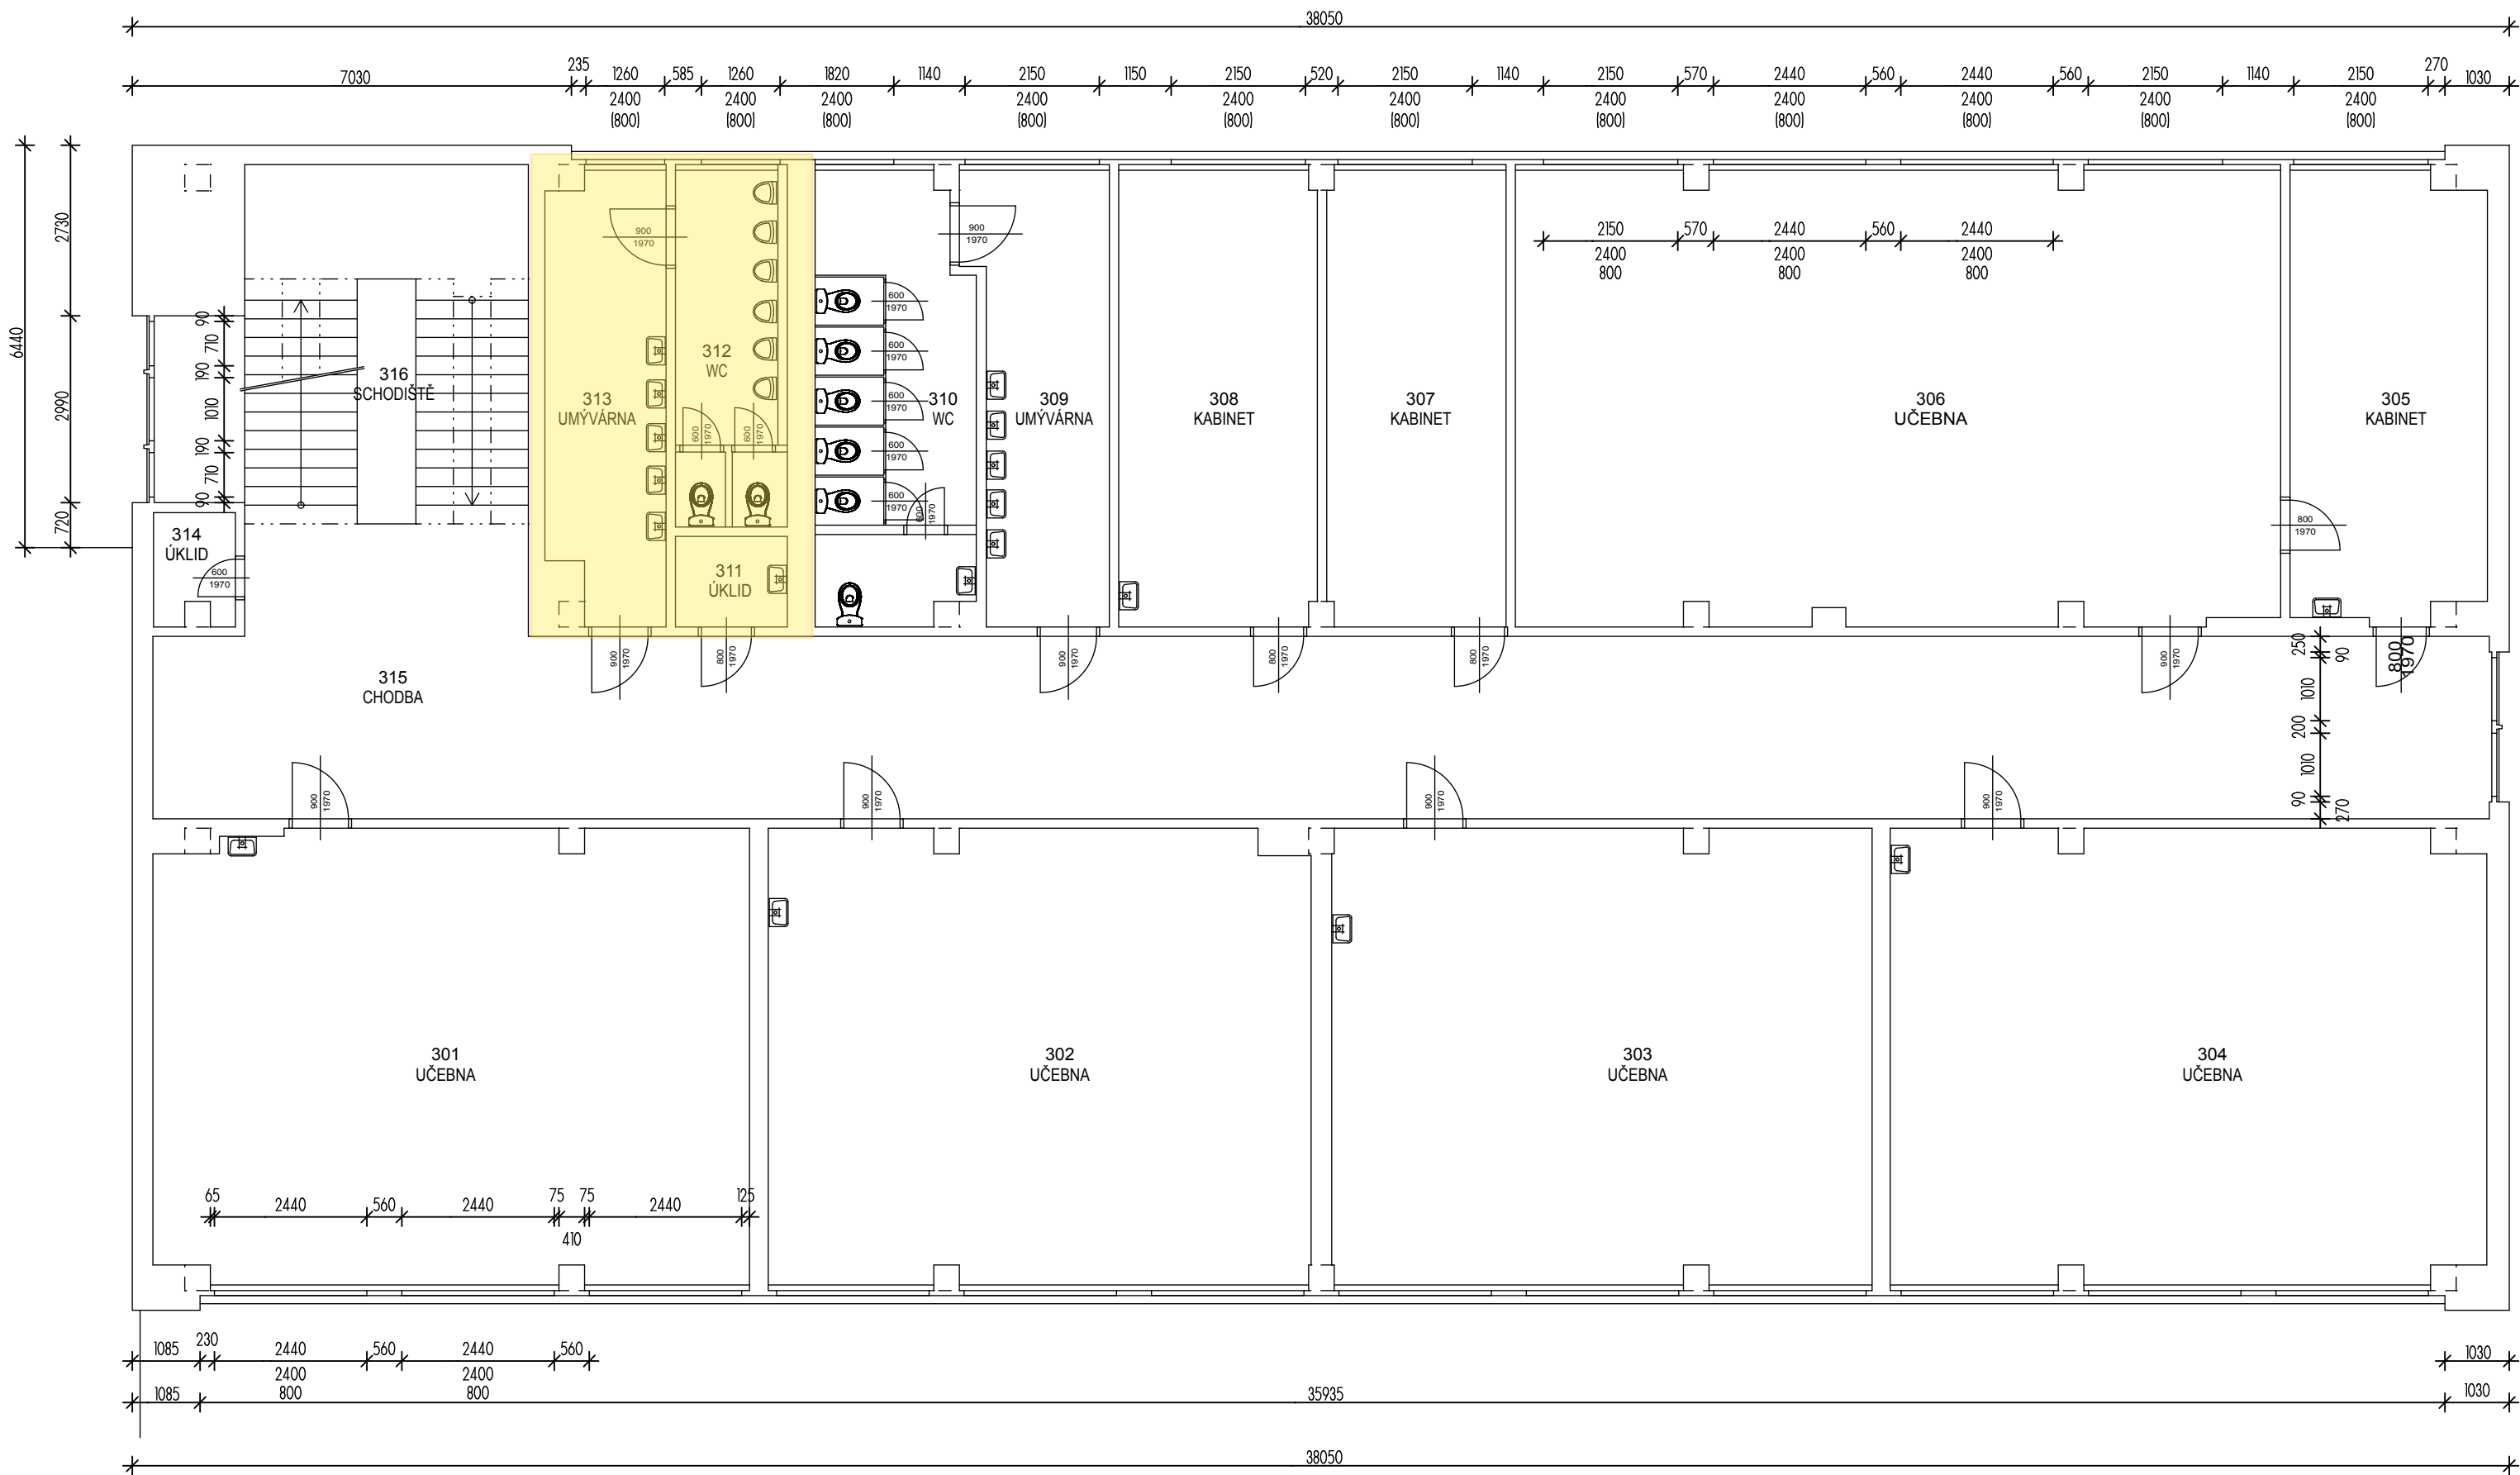

ZODPOVĚDNÝ PROJEKTANT:	Ing. Oldřich Drahorád	stupeň PD	TENDERSERVIS s.r.o. Ing. Oldřich DRAHORÁD Zalomená 167, Hradec Králové 11	
PROJEKTANT:	Ing. Oldřich Drahorád	PASPORT		
OBJEDNATEL:	Statutární město Hradec Králové, ČSA 408, 500 03 Hradec Králové			
Zateplení základní školy Milady Horákové ul. Milady Horákové 258, Hradec Králové			datum	01/2008
			měřítko	1:100
			označení přílohy	Výkresová část
SOUČÁST :		PASPORT	výkres č. : B 4	
Půdorys "B" - 3. np.				