

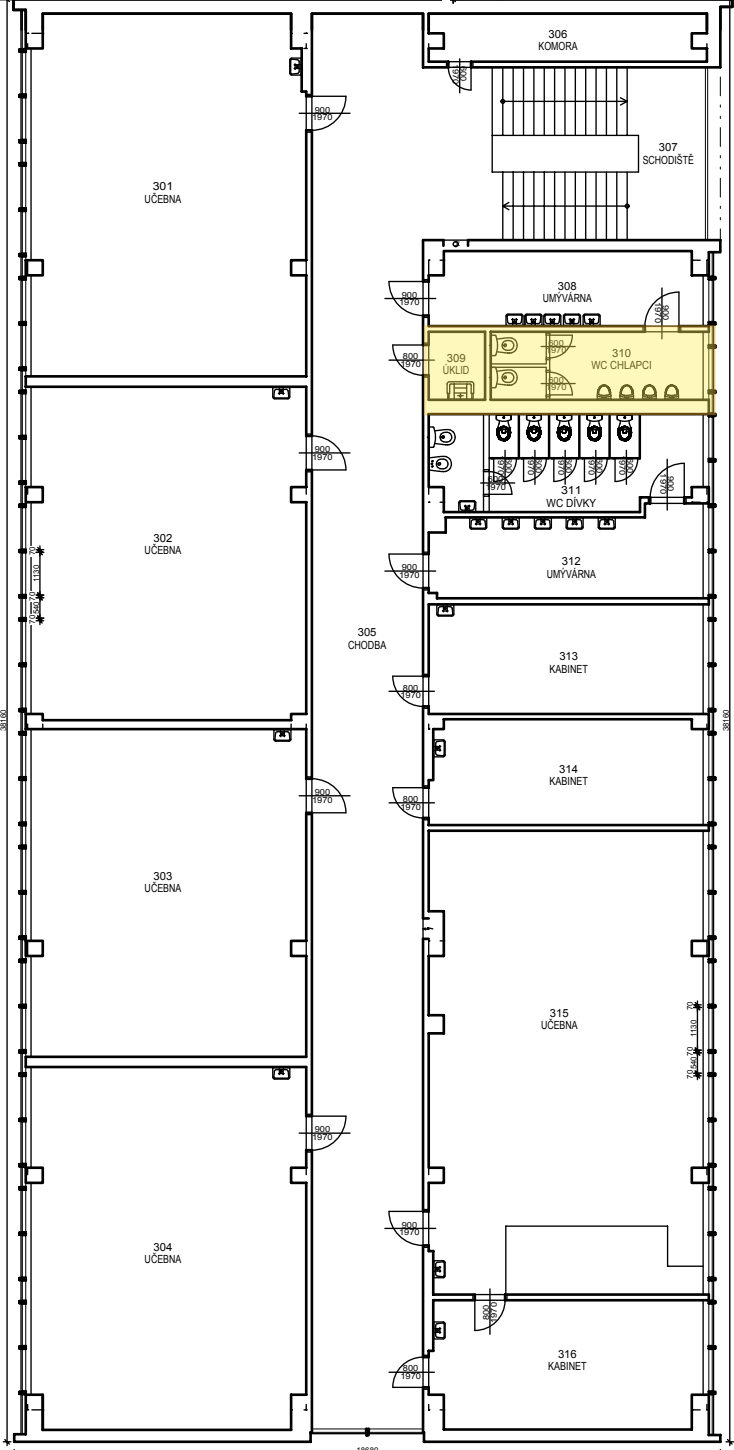
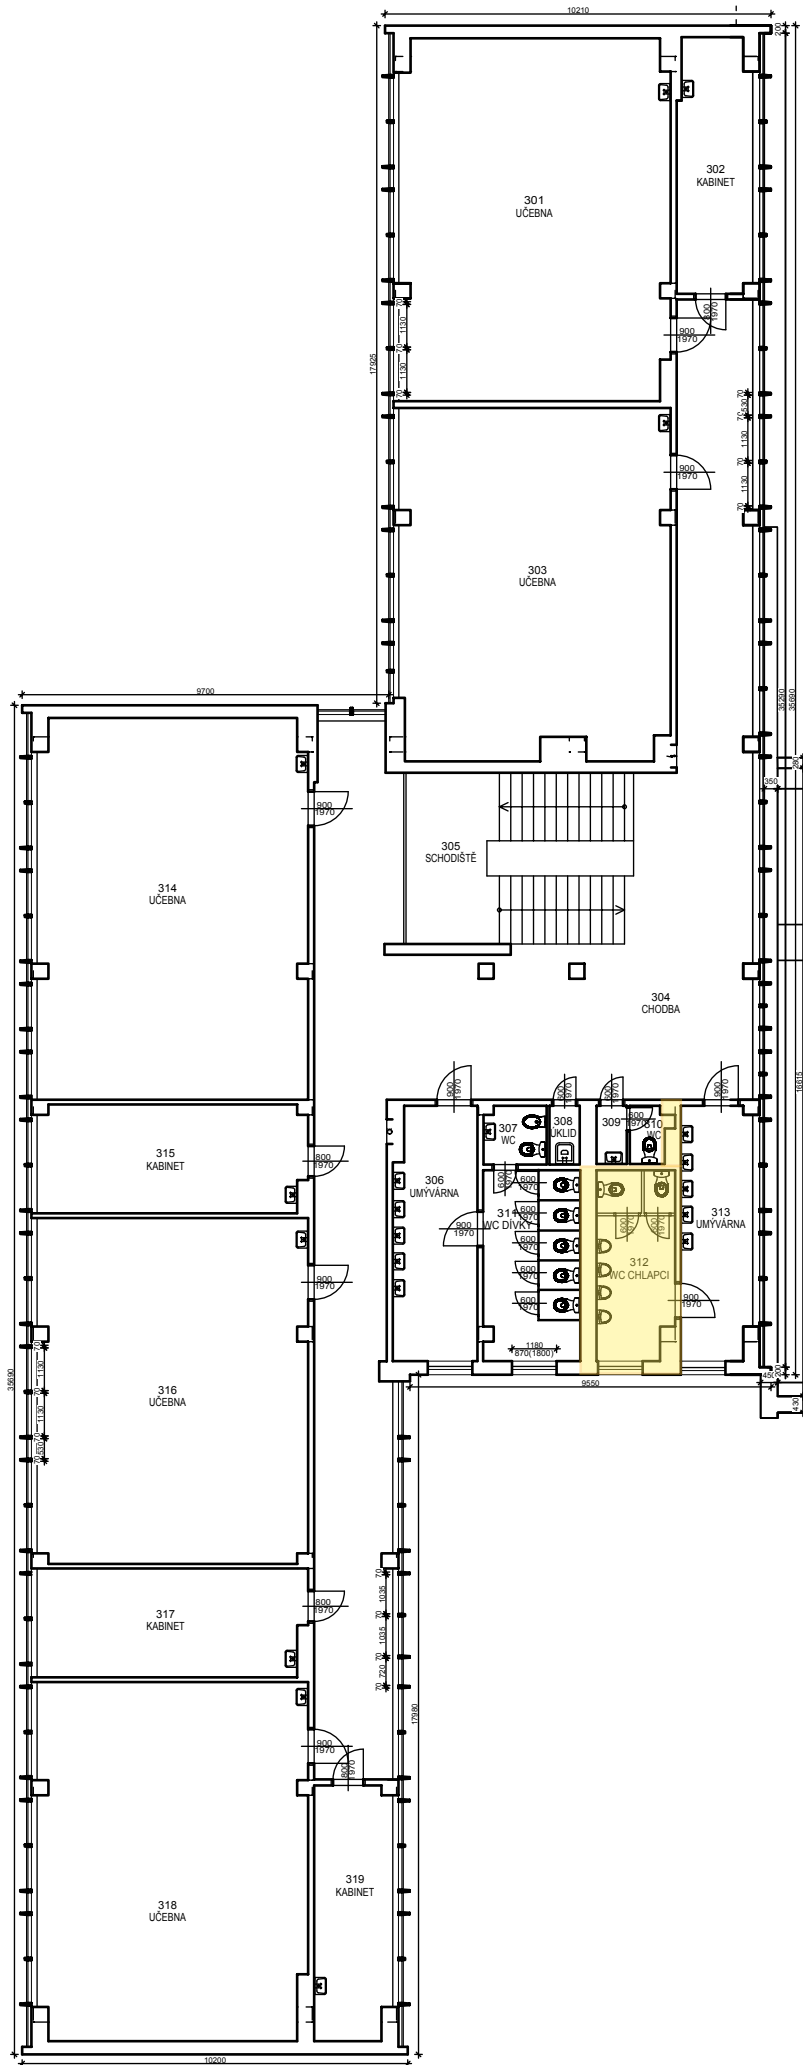
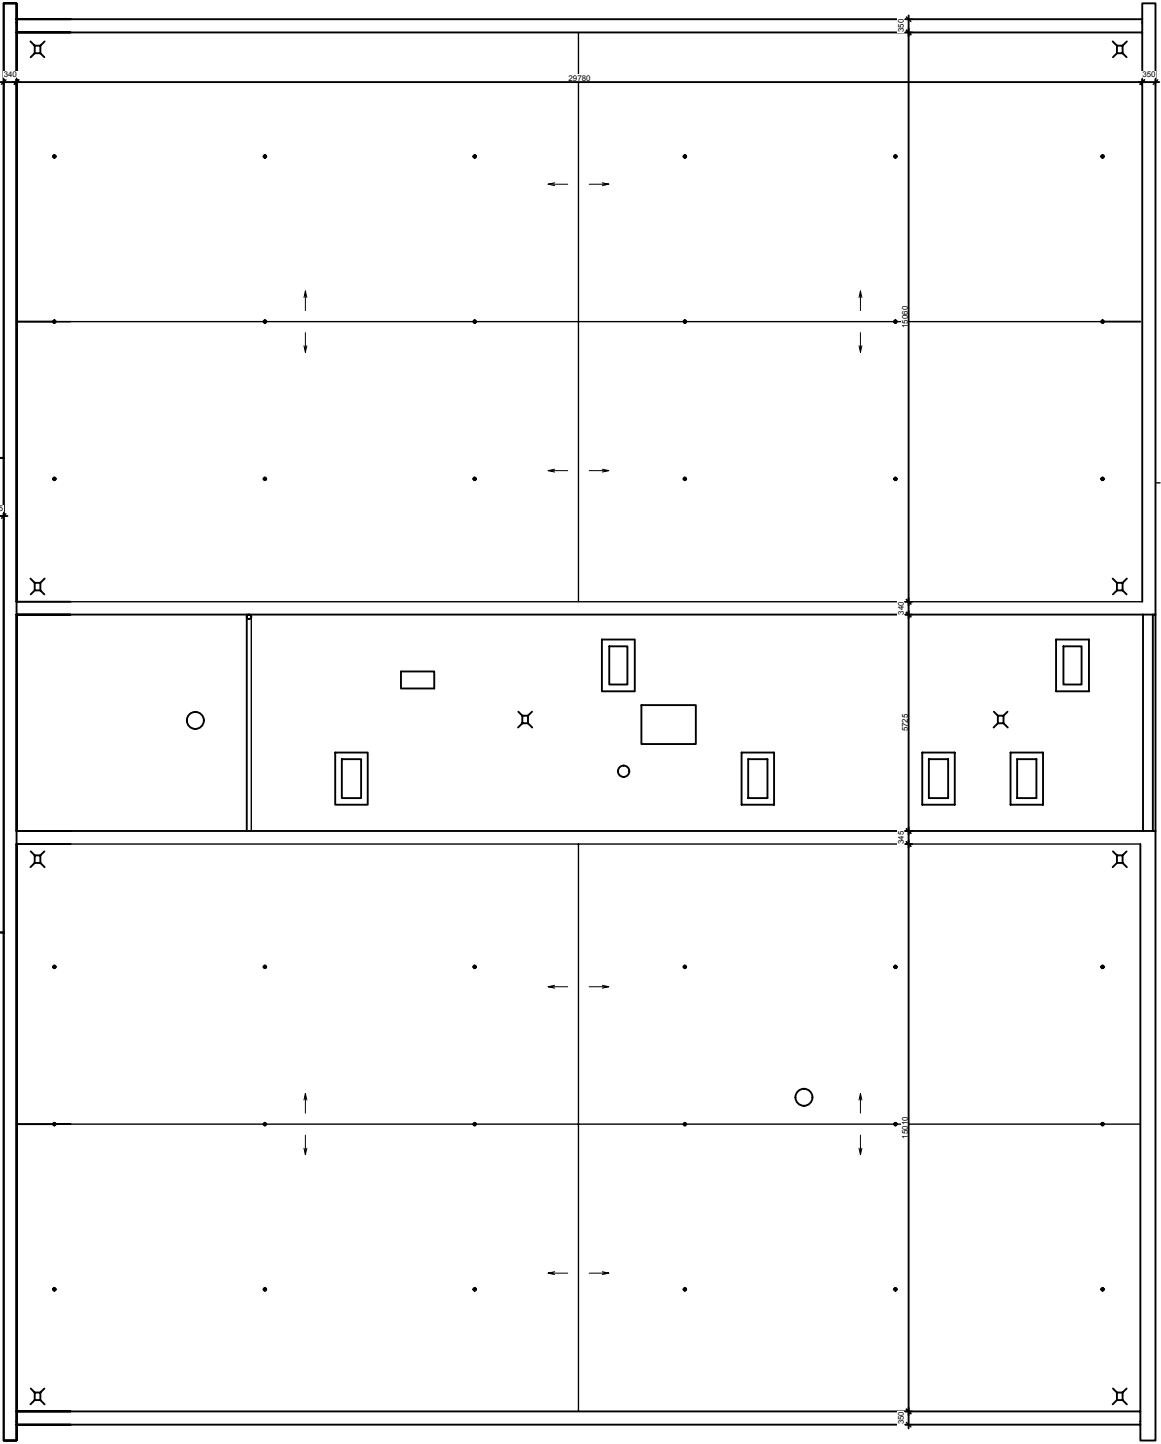
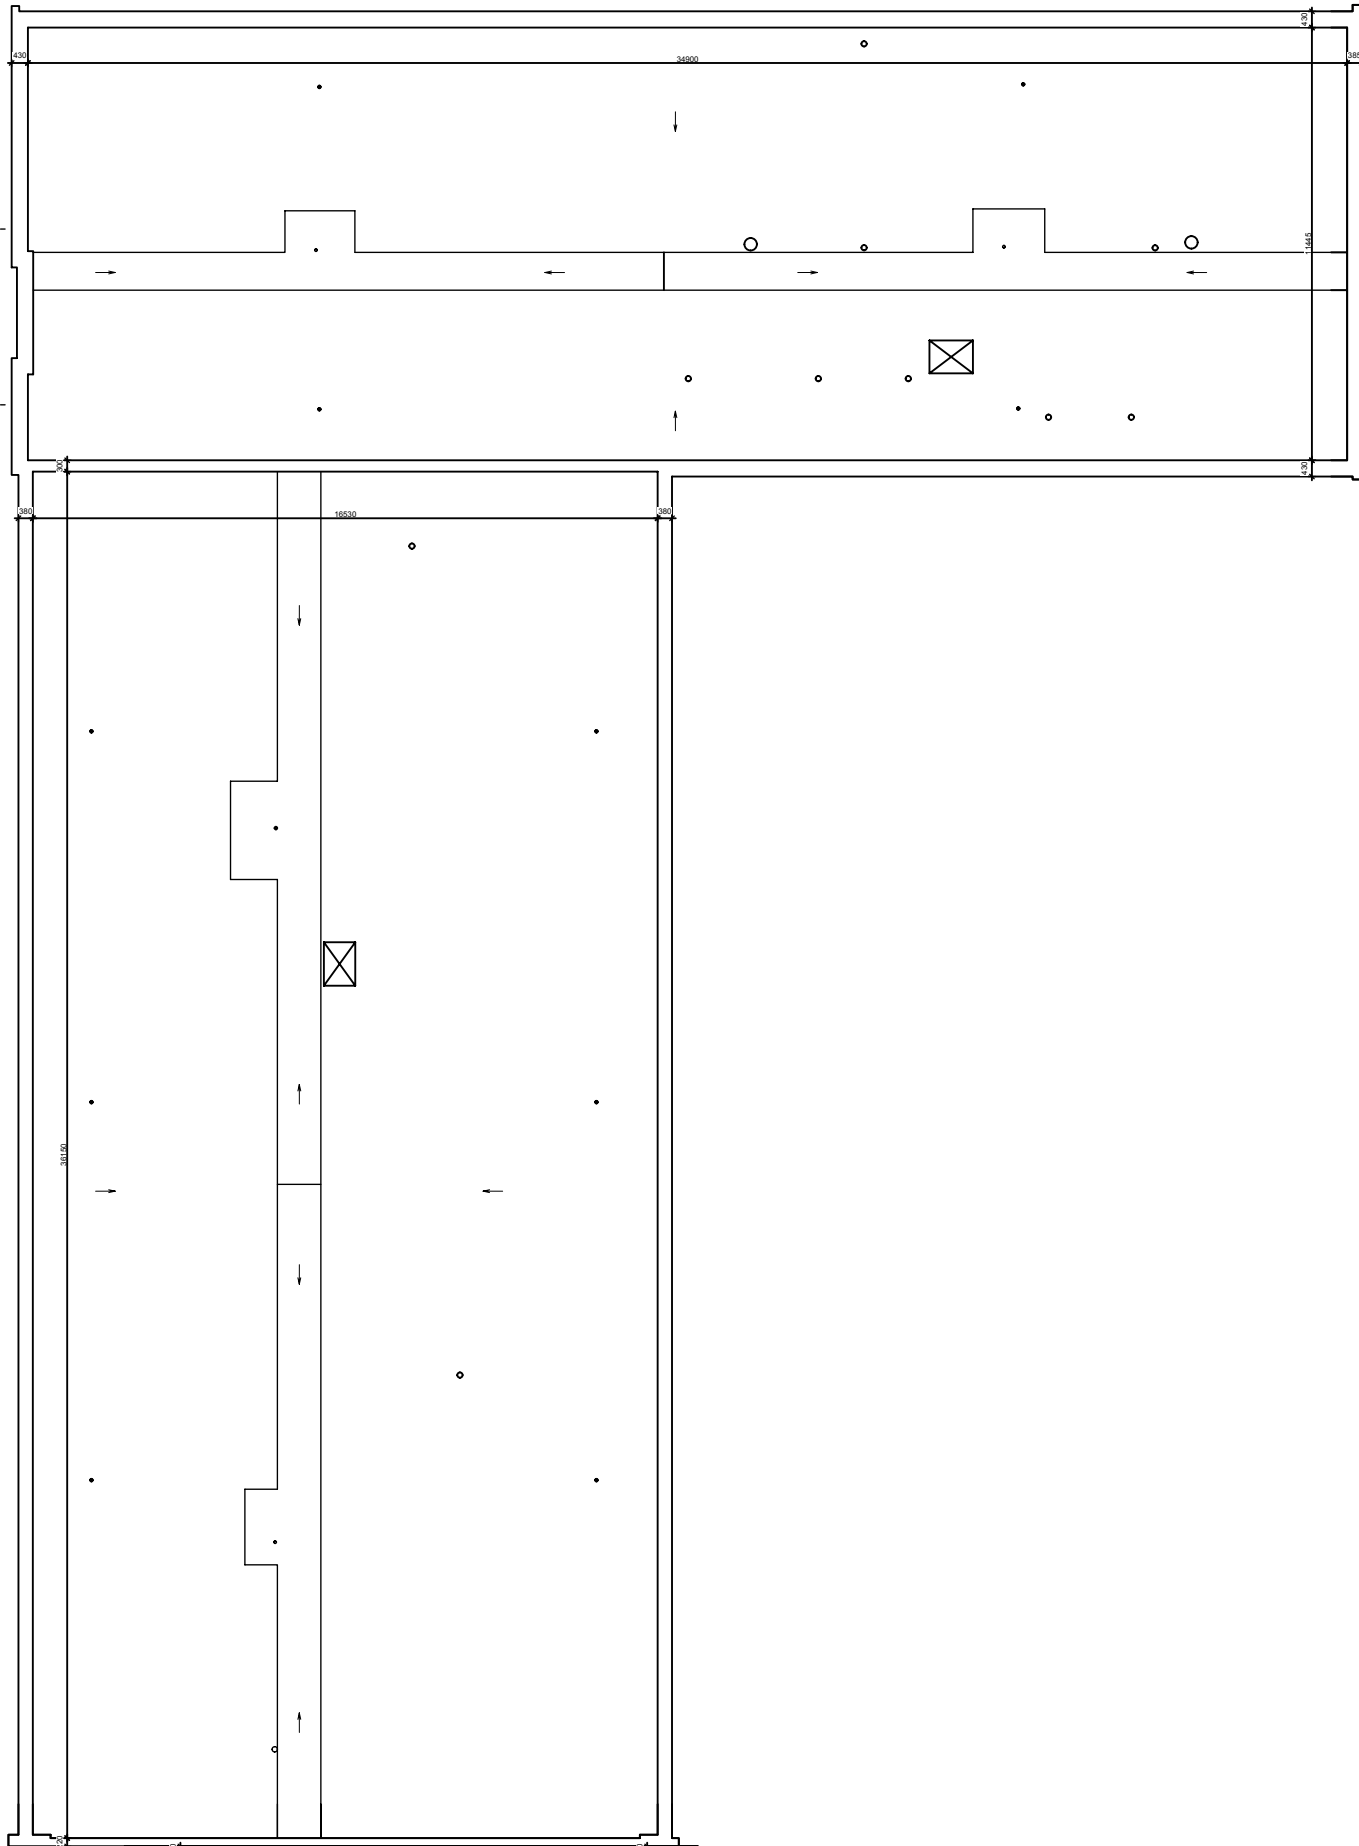
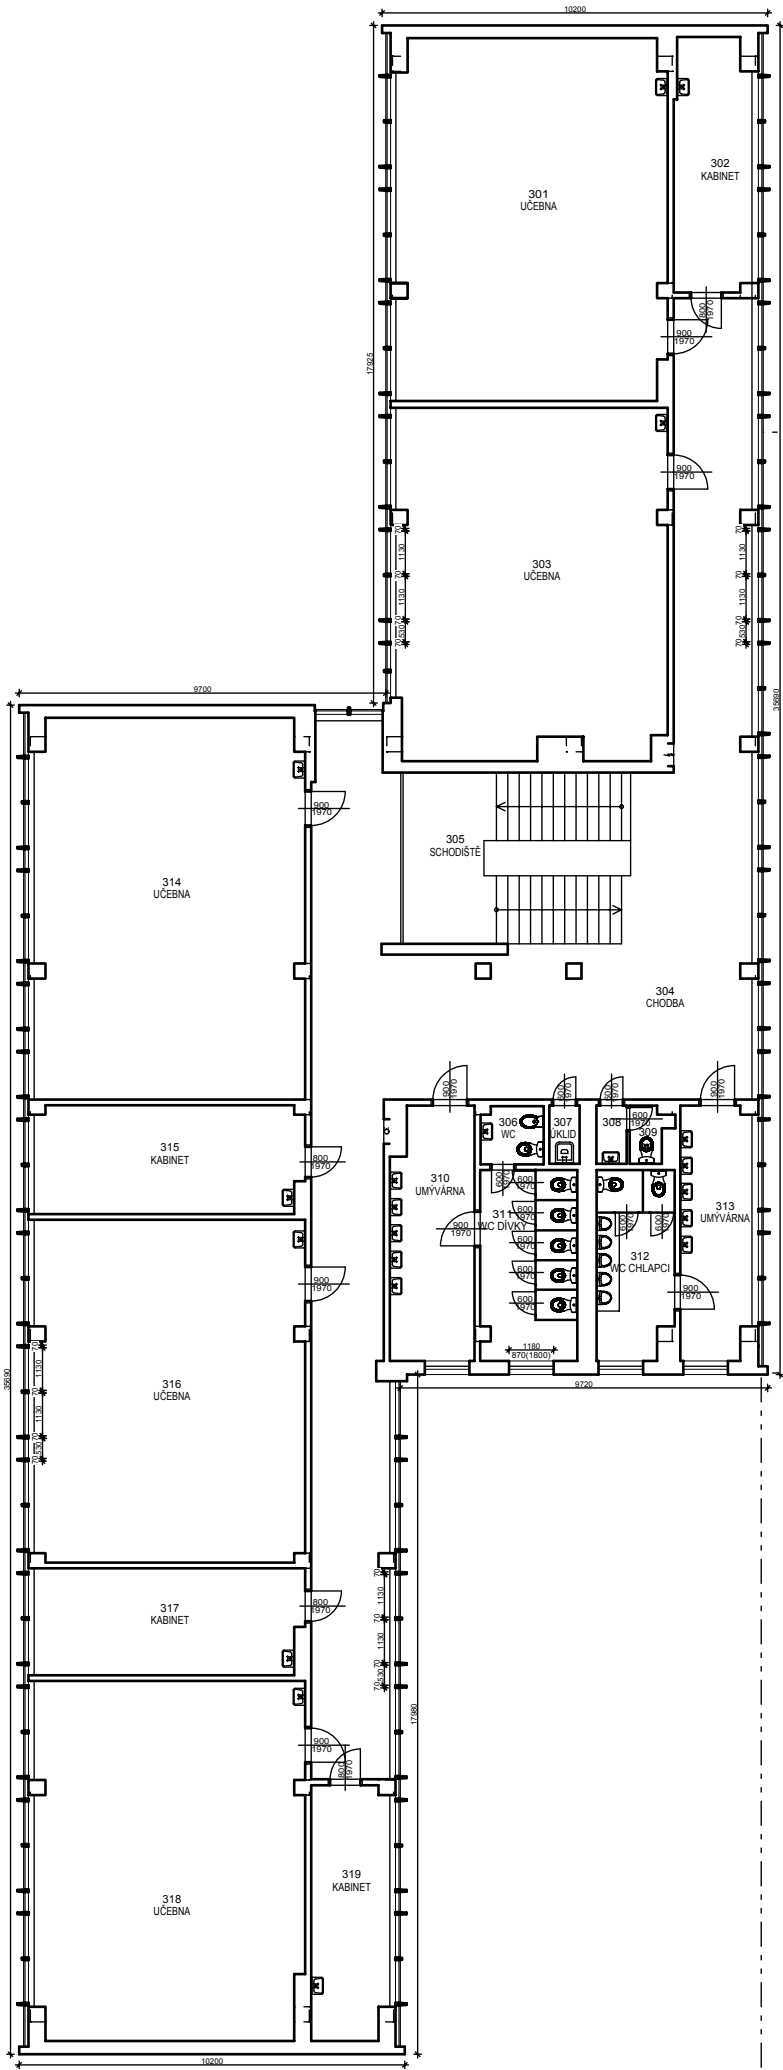


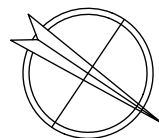

ŘEŠENÉ PROSTORY

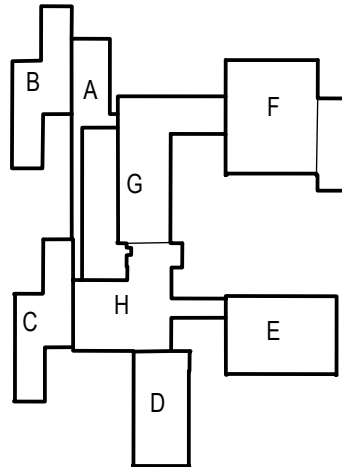

ZODPOVĚDNÝ PROJEKTANT:	Ing. Oldřich Drahorád	stupeň PD	TENDERSERVIS s.r.o. Ing. Oldřich DRAHORÁD Zalomená 167, Hradec Králové 1		
PROJEKTANT:	Ing. Oldřich Drahorád	PASPORT			
OBJEDNATEL:	Statutární město Hradec Králové, ČSA 408, 500 03 Hradec Králové				
Pasport základní školy Štefánikova Štefánikova ul. 566, Hradec Králové			datum	10/2008	
			měřítko	1:200	
			označení přílohy	Výkresová část	
SOUČÁST :		PASPORT		výkres č. :	4.
Půdorys 3. np					