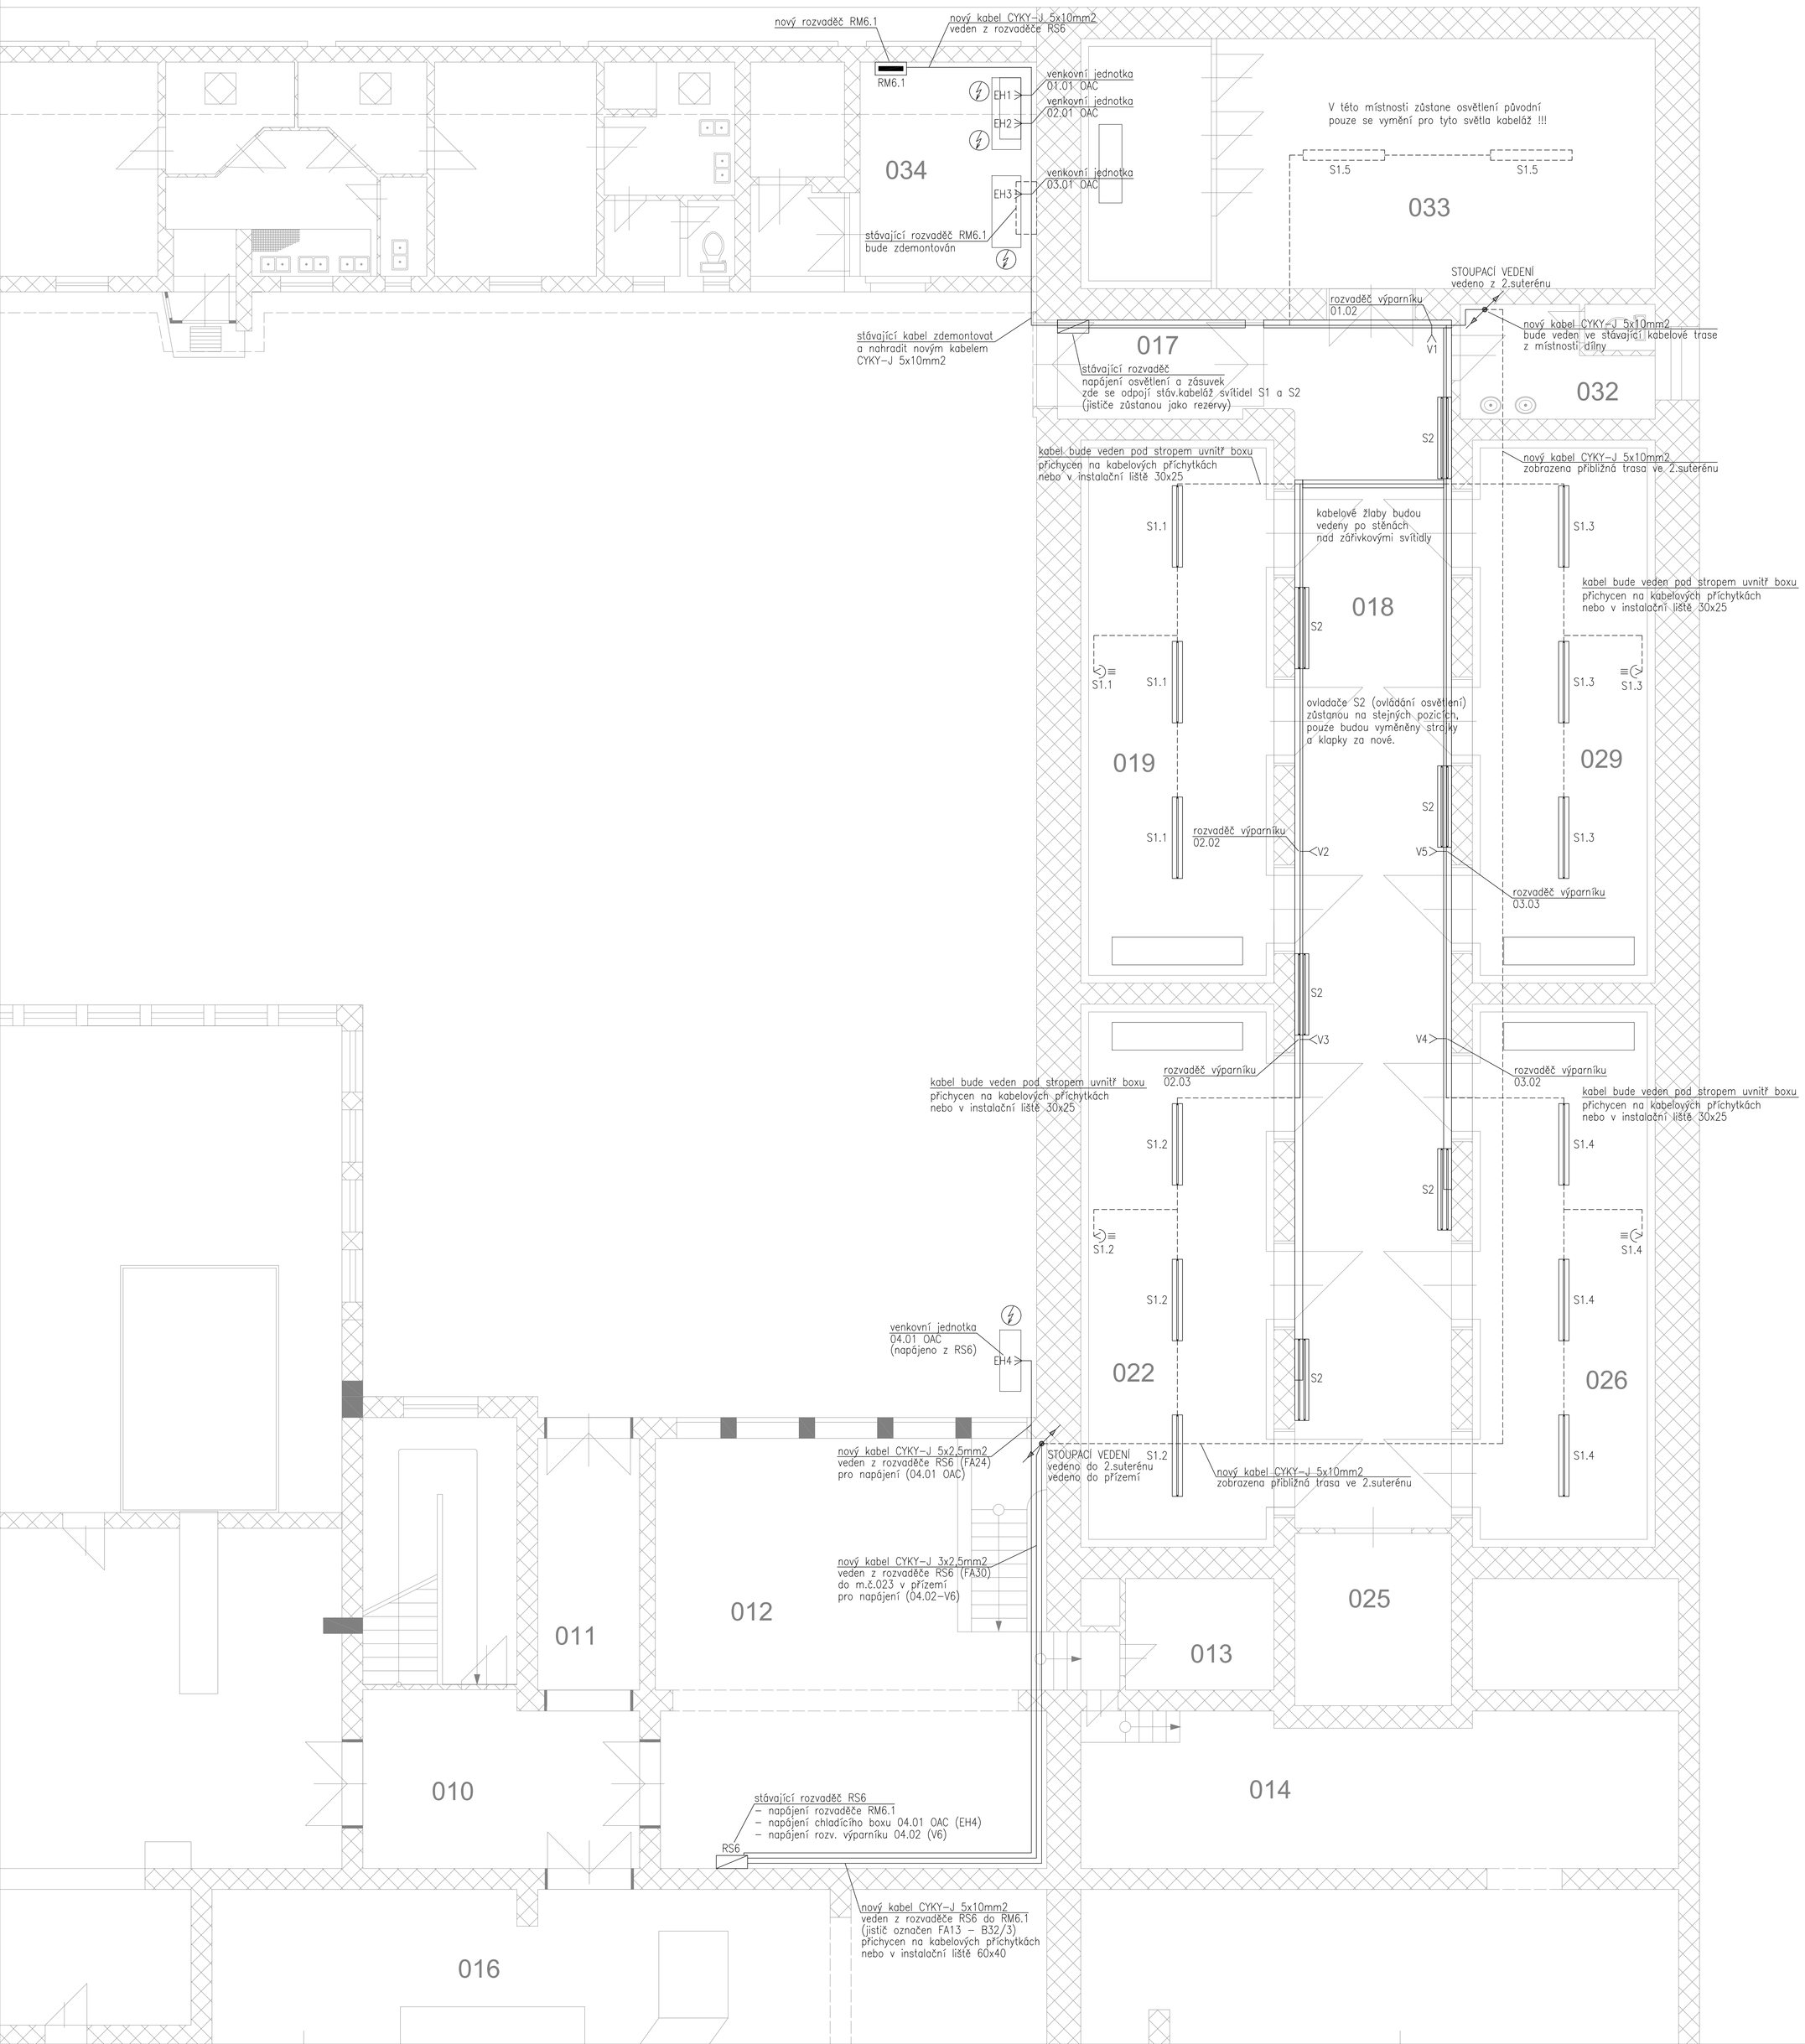

LEGENDA :

	Zářivkové svítidlo 1x58W, s EP, IP65
	Zářivkové svítidlo 2x58W, s EP, IP65
	Pohybové čidlo určené pro spínání svítidel, úhel 270°, IP44
	Třífázový vývod
	Jednofázový vývod
	Kabelový drátěný žlab 150/50 včetně příslušenství
	Kabel CYKY
	Ochranné pospojení CYA (H07V-K) 6mm2
RS6	Stávající rozvaděč RS6
RM6.1	Nový rozvaděč RM6.1

Zapojení chladících zařízení
na základě požadavků projektanta chlazení je potřeba :
- napájet venkovní kondenzační jednotky chlazení (EH1-EH4).
- napájet rozvaděče výparníků u boxů (V1-V6).
Ostatní napájecí/komunikační kabeláž, např. mezi rozvaděčem a výparníkovou jednotkou je dodávkou zařízení pro chlazení.

Před zahájením dodávky je nutno zkontrolovat zda projektové řešení chlazení odpovídá skutečnosti (typy jednotlivých zařízení) a tudíž i stejné el.příkony včetně jištění.

LEGENDA MÍSTNOSTÍ 1. Suterén

č.míst.	účel místnosti	plocha (m^2)	podlaha	poznámka
001	žárovíště	260,68	dlažba	pece
002	chodba	24,73	dlažba	plyn. kotel
003	technický sklad	44,14	dlažba	
004	šatna topičů	18,60	dlažba	sprch. kout
005	sklad	18,91	dlažba	
006	nádrž kašny	4,00	dlažba	hlav. plynoměr
007	sklad	11,40	dlažba	
008	sklad kamene	66,08	dlažba	
009	sklad			
010	chodba	15,00	dlažba	
011	nájezd			na manipul. dvůr
012	dílna	60,50	dlažba	
013	komora	4,22	mazanina	chladič
014	sklad	33,63	mazanina	
015	sklad	56,20	mazanina	
016	strojovna	42,00	dlažba	sprch. kout
017	vstup - kobky	6,38	dlažba	
018	chodba	67,95	dlažba	
019	kobka	38,48	dlažba	
022	kobka	38,48	dlažba	
025	výtah			
026	kobka	36,40	dlažba	
029	kobka	36,40	dlažba	
032	hygienické zázemí	7,77	dlažba	
033	přípravna a mrazící box	53,28	dlažba	
034	kompresory	13,86	mazanina	

situace

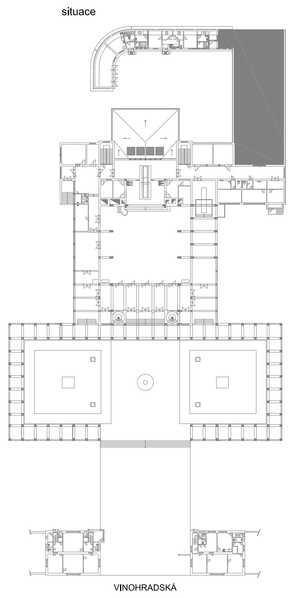

S

±0,000 = 241,45 m n/m
výškový systém Balt p.v.

AKCE	OBJEDNATEL	Pohřební ústav hl. m. Prahy, Staroměstské nám. 10, Praha 1			
	INVESTOR	Pohřební ústav hl. m. Prahy, Pobřežní 72, Praha 8			
	STAVBA / OBJEKT	VÝMĚNA CHLADÍCÍHO ZAŘÍZENÍ KREMATORIUM STRAŠNICE			
	MÍSTO	p.č.4018/1 a 4018/3 k.ú.Vinohrady	STUPEŇ	ZADÁVACÍ DOKUMENTACE	
	KRAJ	Praha 10, Vinohradská ul. č.p.2254	ZAK. ČÍSLO	2016-013	
ZPRACOVATEL	C.H.S. Praha s.r.o. PROJEKČNÍ A INŽENÝRSKÁ SPOLEČNOST	Osadní 12, 170 00 Praha 7 tel. 773656275, fax 220510048 e-mail: projekce@chspraha.cz			
	VED.PROJ.	ING. ARCH. SIXTA	OBSAH	PŮDORYS 1. SUTERÉNU	
	PROJEKTANT	DAVID PRACHAŘ			
	PROFESE	SILNOPROUDÁ ELEKTROTECHNIKA			
	DATUM	03/2016	PARÉ	FORMÁTY 15 x A4	REVIZE / ČÍSLO VÝKRESU EL/02
	MĚŘÍTKO	1:50			