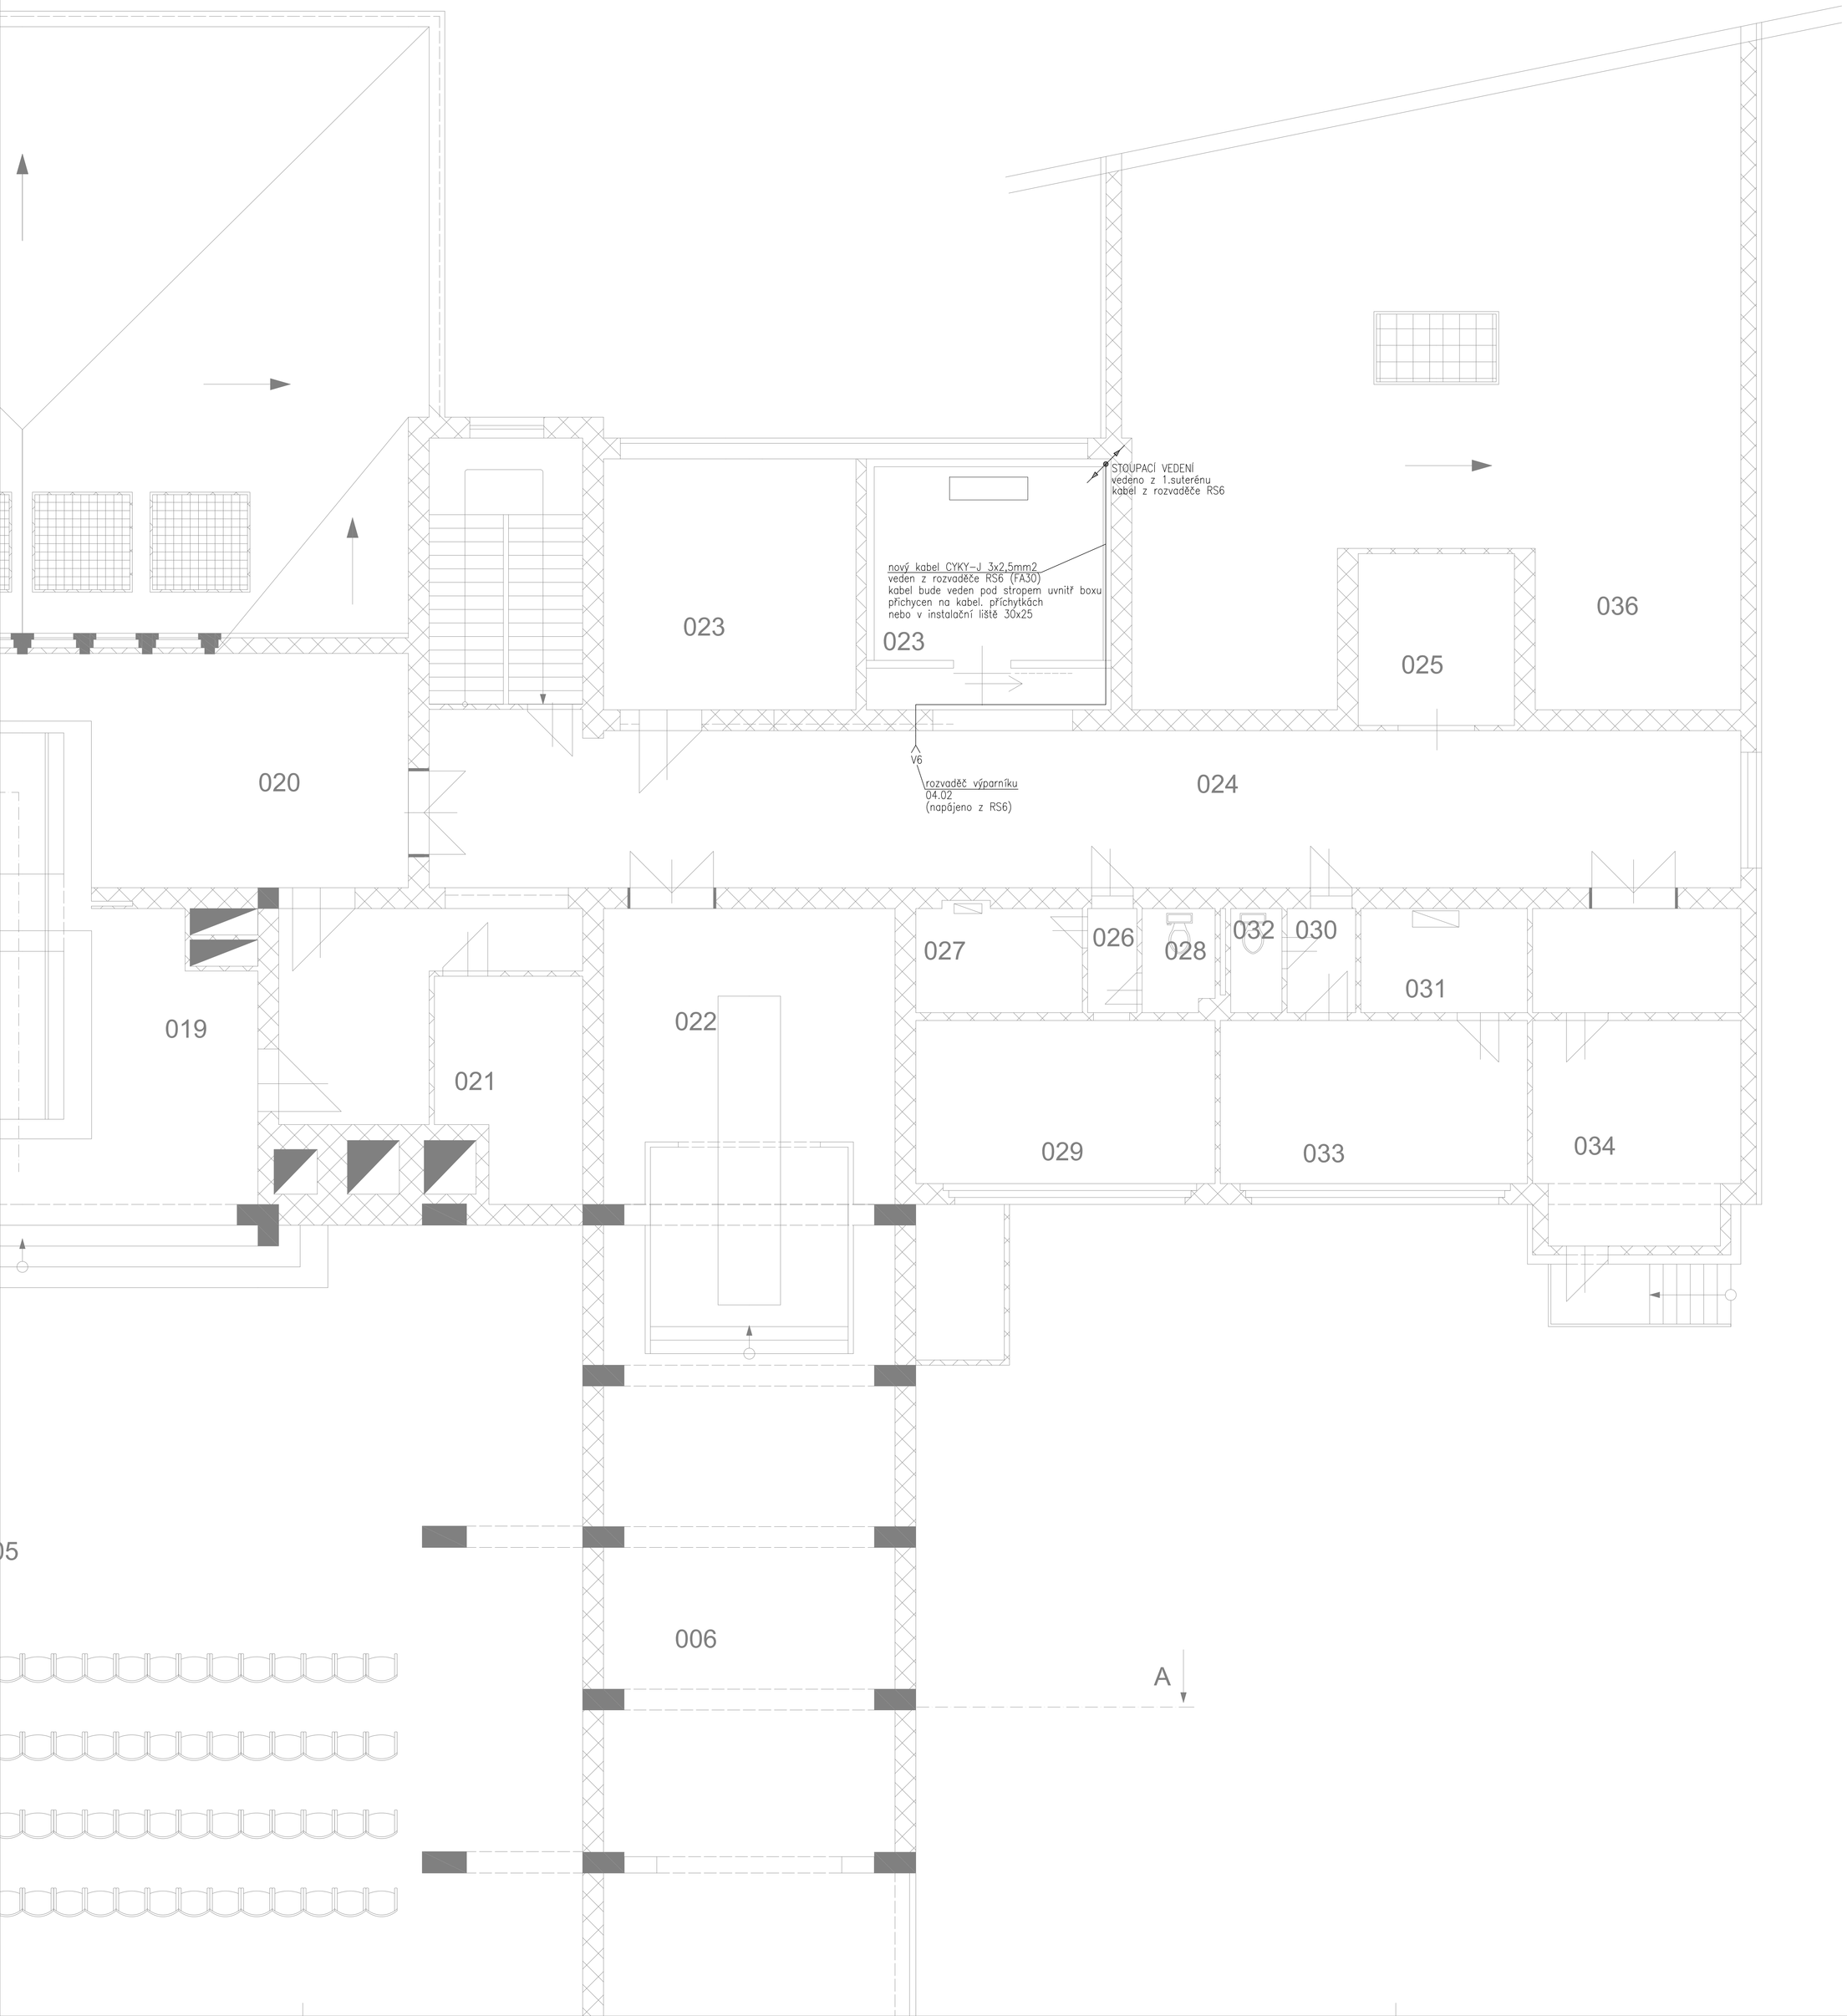

LEGENDA :

- Zářivkové svítidlo 1x58W, s EP, IP65
- Zářivkové svítidlo 2x58W, s EP, IP65
- Pohybové čidlo určené pro spínání svítidel, úhel 270°, IP44
- Třífázový vývod
- Jednofázový vývod
- Kabelový drátěný žlab 150/50 včetně příslušenství
- Kabel CYKY
- Ochranné pospojení CYA (H07V-K) 6mm2
- RS6 — Stávající rozvaděč RS6
- RM6.1 — Nový rozvaděč RM6.1

Zapojení chladících zařízení

na základě požadavků projektanta chlazení je potřeba :
- napájet venkovní kondenzační jednotky chlazení (EH1–EH4).
- napájet rozvaděče výparníků u boxů (V1–V6).

Ostatní napájecí/komunikační kabeláž, např. mezi rozvaděčem a výparníkovou jednotkou je dodávkou zařízení pro chlazení.

Před zahájením dodávky je nutno zkontrolovat zda projektové řešení chlazení odpovídá skutečnosti (typy jednotlivých zařízení) a tudíž i stejné el.příkony včetně jištění.

LEGENDA MÍSTNOSTÍ Přízemí

č.míst.	účel místnosti	plocha (m^2)	podlaha	poznámka
001	hlavní vstup	12,46	dlažba	
002	vstup	83,44	dlažba	
003	předsálí	125,95	mozaika	
004	schody na kruchtu	29,16	dlažba	
005	obřadní síň	397,23	mozaika	teplovzd. vytáp.
006	malá obřadní síň	68,56	mozaika	teplovzd. vytáp.
007	předsíň	32,60	mozaika	teplovzd. vytáp.
008	předsíň	16,80	dlažba	tel.box pl. vytáp.
009	čekárna pozůstalých	51,30	dlažba	plyn. vytáp. - 2x
010	chodba	19,98	dlažba	
011	místnost obřadníka	19,68	dlažba	plyn. vytápění
012	WC	6,60	dlažba	
013	zádveří	8,55	dlažba	
014	hala	37,05	dlažba	plyn. vytápění
015	šatna	28,95	PVC	plyn. vytáp. - 2x
016	výdej uren	14,71	PVC	plyn. vytápění
017	chodba	8,10	dlažba	
018	šatna obřadníka	23,82	dlažba	pl. průtok. ohř.
019	katafalk	37,26	dlažba	teplovzd. vytáp.
020	manipulační chodba	68,85	dlažba	
021	rozvodna	25,76	dlažba	
022	manipukační místnost	30,35	dlažba	
023	sklad květin. darů	46,79	dlažba	
024	chodba	75,60	dlažba	
025	výtah rakví			
026	předsíň	2,00	PVC	
027	koupelna	6,46	dlažba	pl. průtok. ohř.
028	WC	2,04	dlažba	
029	šatna zahradníků	17,25	PVC	plyn. vytápění
030	předsíň	2,00	PVC	
031	koupelna	6,46	dlažba	pl. průtok. ohř.
032	WC	1,90	dlažba	
033	šatna zahradníků	17,70	PVC	plyn. vytápění
034	výstavní síň	22,23	dlažba	
035	kolombárium			
036	kobky			

situace

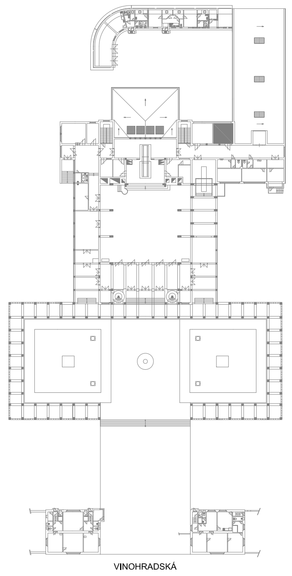

S

±0,000 = 241,45 m n/m
výškový systém Balt p.v.

AKCE	OBJEDNATEL	Pohřební ústav hl. m. Prahy, Staroměstské nám. 10, Praha 1		
	INVESTOR	Pohřební ústav hl. m. Prahy, Pobřežní 72, Praha 8		
	STAVBA / OBJEKT	VÝMĚNA CHLADÍCÍHO ZAŘÍZENÍ KREMATORIUM STRAŠNICE		
	MÍSTO	p.č.4018/1 a 4018/3 k.ú.Vinohrady	STUPEŇ	ZADÁVACÍ DOKUMENTACE
	KRAJ	Praha 10, Vinohradská ul. č.p.2254	ZAK. ČÍSLO	2016–013
ZPRACOVATEL	C.H.S. Praha s.r.o. PROJEKČNÍ A INŽENÝRSKÁ SPOLEČNOST	Osadní 12, 170 00 Praha 7 tel. 773656275, fax 220510048 e-mail: projekce@chspraha.cz		
	VED.PROJ.	ING. ARCH. SIXTA	OBSAH	PŮDORYS PŘÍZEMÍ
	PROJEKTANT	DAVID PRACHAŘ		
	PROFESE	SILNOPROUDÁ ELEKTROTECHNIKA		
	DATUM	03/2016	PARÉ	FORMÁTY 15 x A4 / REVIZE / ČÍSLO VÝKRESU EL/03
	MĚŘÍTKO	1:50		