

DETAIL OPRAVY M 16



PORUCHA:

- PROŠLAPANÉ A VYMLETÉ MEZIPODESTY
- POŠKOZENÉ KAMENNÉ STUPNĚ V DÉLCE 47.20 M
- POŠKOZENÉ ZÍDKY KOLEM SCHODIŠTĚ DL.62 M

ZPŮSOB OPRAVY:

- ODSTRANIT MECH A OČISTIT STYČNÉ PLOCHY KAMENNÉ ZÍDKY-ODSTRANIT PŮVODNÍ CEMENTOVOU MALTU
- KAMENY NAMOČIT A DOPLNIT DLE PŮVODNÍHO TVARU VRCHNÍ DVĚ ŘADY
- PRO SPOJENÍ POUŽÍT CEMENTOVOU MALTU PÍSKOVOU
- PO ZATVRDNUTÍ A VYZRÁNÍ SPÁRY MEZI KAMENY VYSPÁROVAT
- POŠKOZENÉ KAMENNÉ STUPNĚ VYBOURAT, OČISTIT DL.: 47.20 M
- POLOŽIT STRANOU
- VYSEKAT DRÁŽKU PRO BETONOVÉ LOŽE: OBJEM: 0.35x0.2x47.20=3.31 M3
- PÍSKOVÉ LOŽE OBJEM: 0.05x0.35x54.19=0.83 M3
- BETONOVÉ LOŽE OBJEM: 0.15x0.35x54.19= 2.48 M3
- OPRAVA MEZIPODEST:
- PLOCHA ANGLICKÉ DLAŽBY S DODÁVKOU KAMENE TL60-80 MM ( PLOCHA 41.25 M2) ( OBJEM: 3.25 M3)
- UPRAVENÝ A PŘEHUTNĚNÝ PODKLAD PLOCHA 41.25 M2
- PROSÍVKA S CEMENTEM ( POMĚR 1:30 ( 1 DÍL CEMENTU ,30 DÍLŮ PROSÍVKY)

DODÁVKA KAMENŮ PRO STUPNĚ: 250/200/400-600 MM, CCA 30% , OBJEM: 0.71 M3  
DODÁVKA KAMENŮ PRO OPRAVU HLAVY: 150/200/400-600 KS 30  
PLOCHA ( DÉLKA SPÁROVÁNÍ) OPRAVENÉ ZÍDKY: CCA 55.80 M  
BOURÁNÍ ( CEMENTOVÁ MALTA) CCA 0.295 M3  
VYSPÁROVÁNÍ SPAR MEZI KAMENÝMI STUPNI: DL. 47.20 M

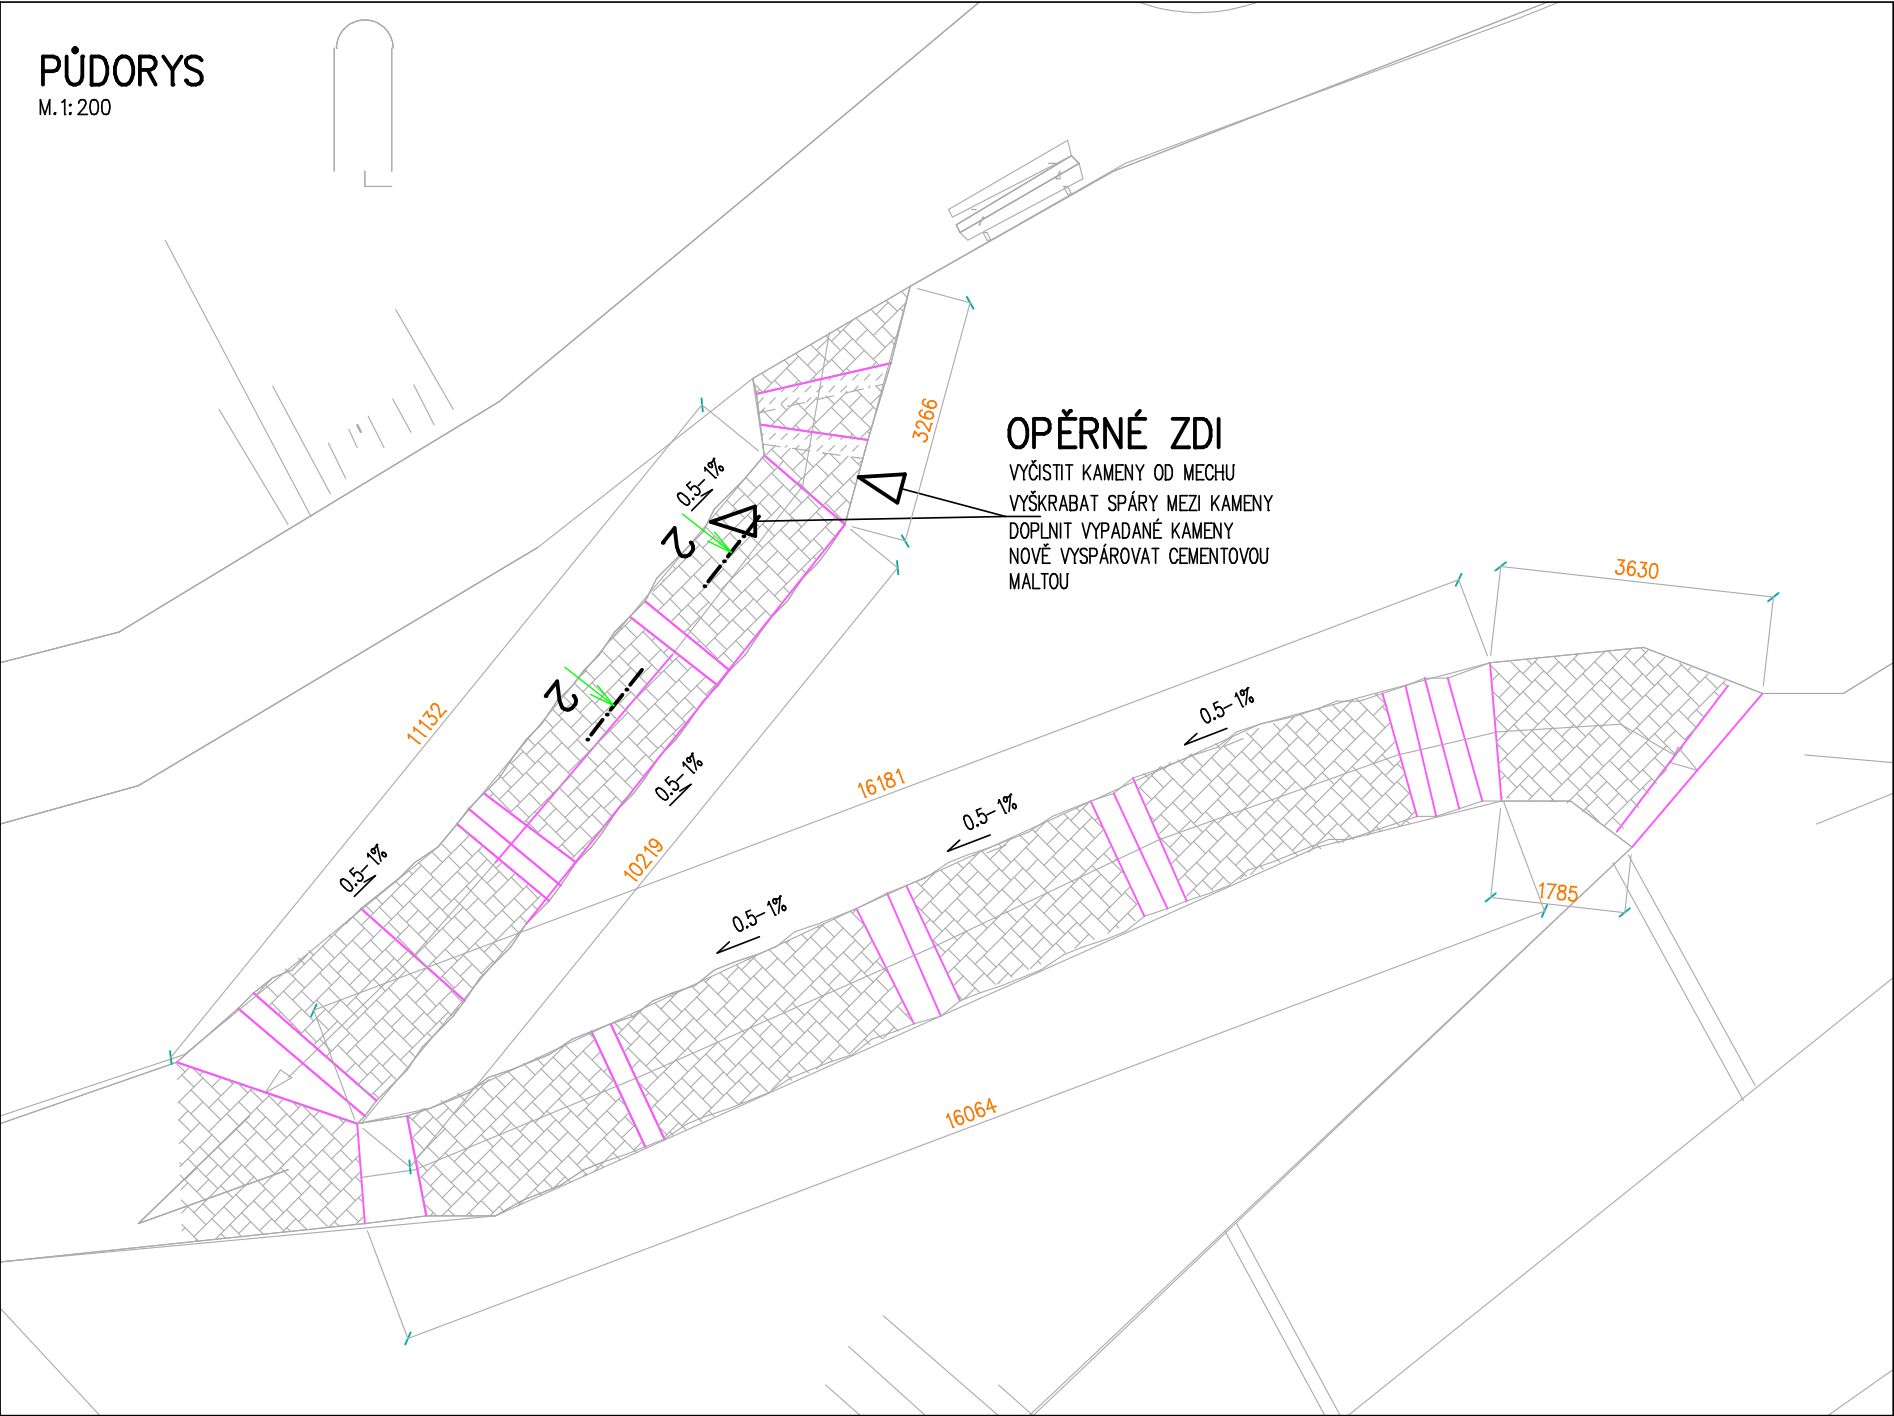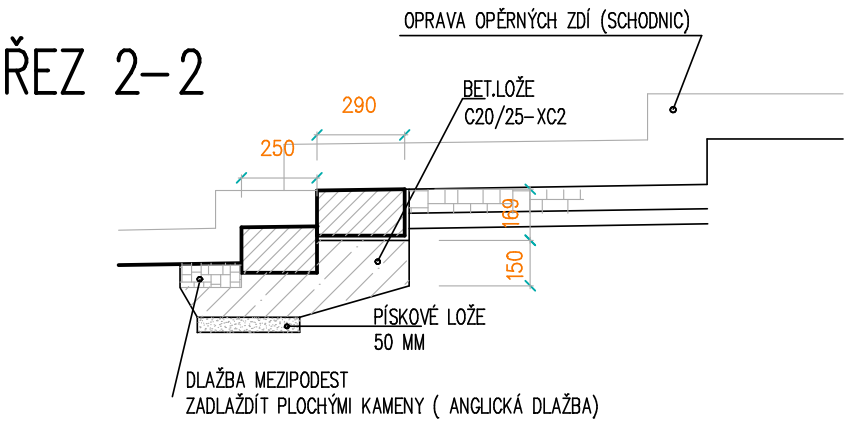

|                                               |                |                          |                    |
|-----------------------------------------------|----------------|--------------------------|--------------------|
| AKCE : HOLEČKOVY SADY V TÁBOŘE , REVITALIZACE |                | DATUM : 11/2012          | VÝKR.Č.:<br><br>16 |
| VÝKRES : DETAIL OPRAVY M 16                   | MĚŘÍTKO: 1:200 | VYPRACOVAL : ING. MIZERA |                    |