



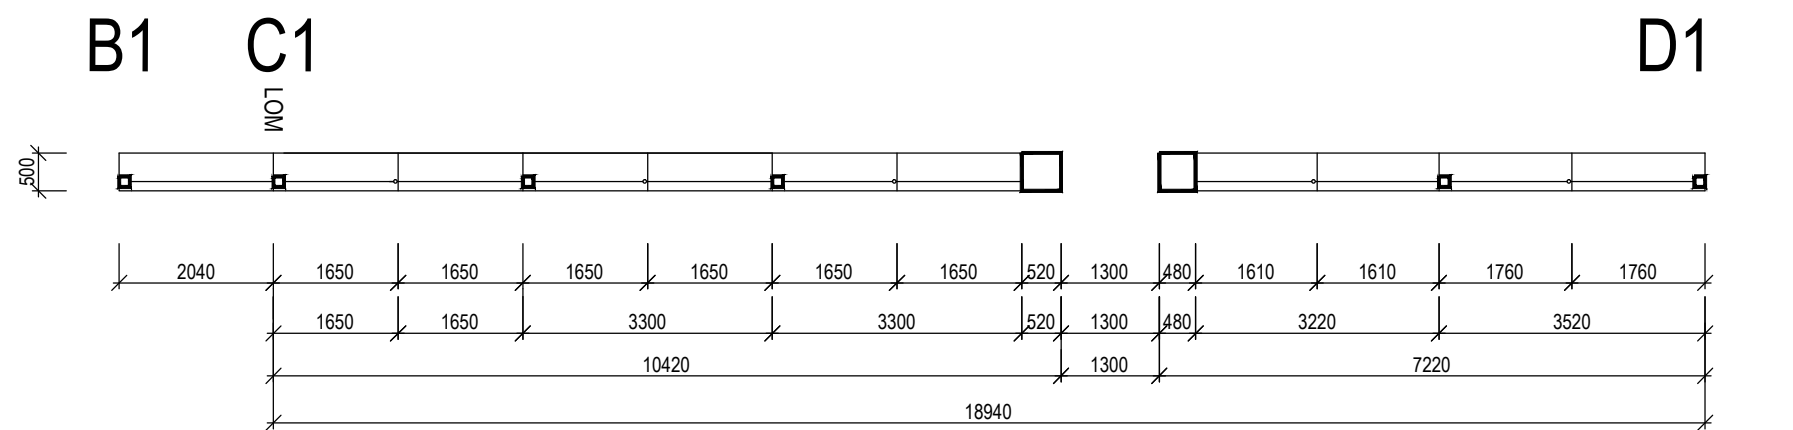

ROZVINUTÝ PŮDORYS-STÁVAJÍCÍ STAV

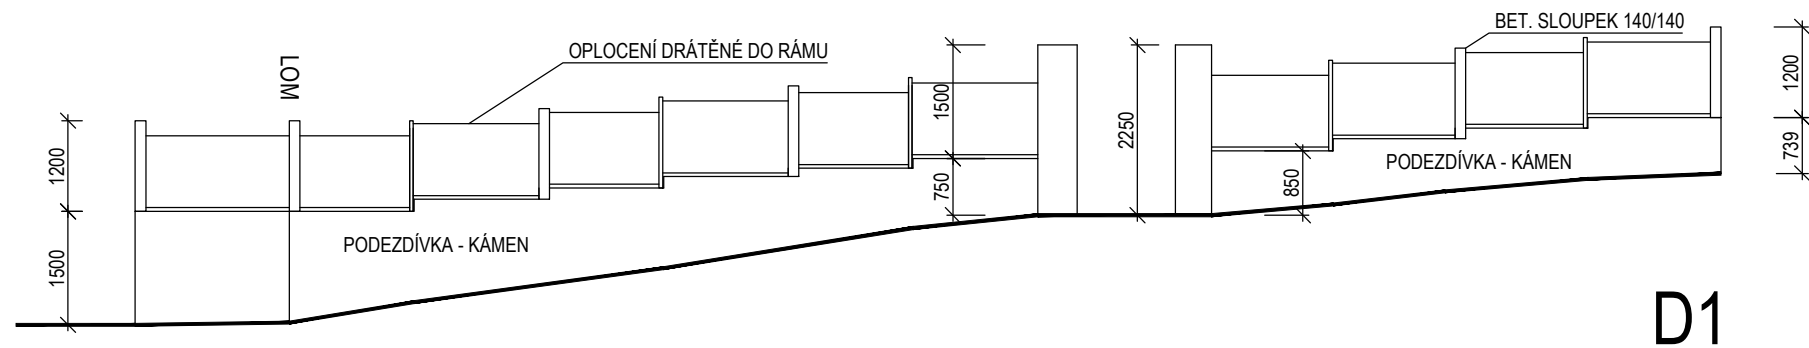

ROZVINUTÝ POHLED - STÁVAJÍCÍ STAV

Ing.František Kalecký

projekční a inženýrská kancelář

E-mail : fkalecky@volny.cz

STAVBA : REKONSTRUKCE OPLOCENÍ ŠKOLY		STUPEŇ PD : STAVEBNÍ PROJEKT	PARÉ
INVESTOR : OBEC KOSOŘ PRŮBĚŽNÁ 260 KOSOŘ 252 26 TŘEBOTOV		ZAKÁZKA ČÍSLO : 06/2025	
HL.PROJEKTANT : ING.FRANTIŠEK KALECKÝ		MÍSTO STAVBY : k.ú. KOSOŘ poz.č. 51	VÝKRES ČÍSLO D1.1.2.4
OBJEKT :		VYPRACOVAL : ING.FRANTIŠEK KALECKÝ	
ČÁST PD : D.1 - ARCHITEKTONICKO STAVEBNÍ ŘEŠENÍ		DATUM : 03/2025	
OBSAH : OPLOCENÍ B1-D1 STÁVAJÍCÍ STAV		MĚŘITKO : 1:100	