
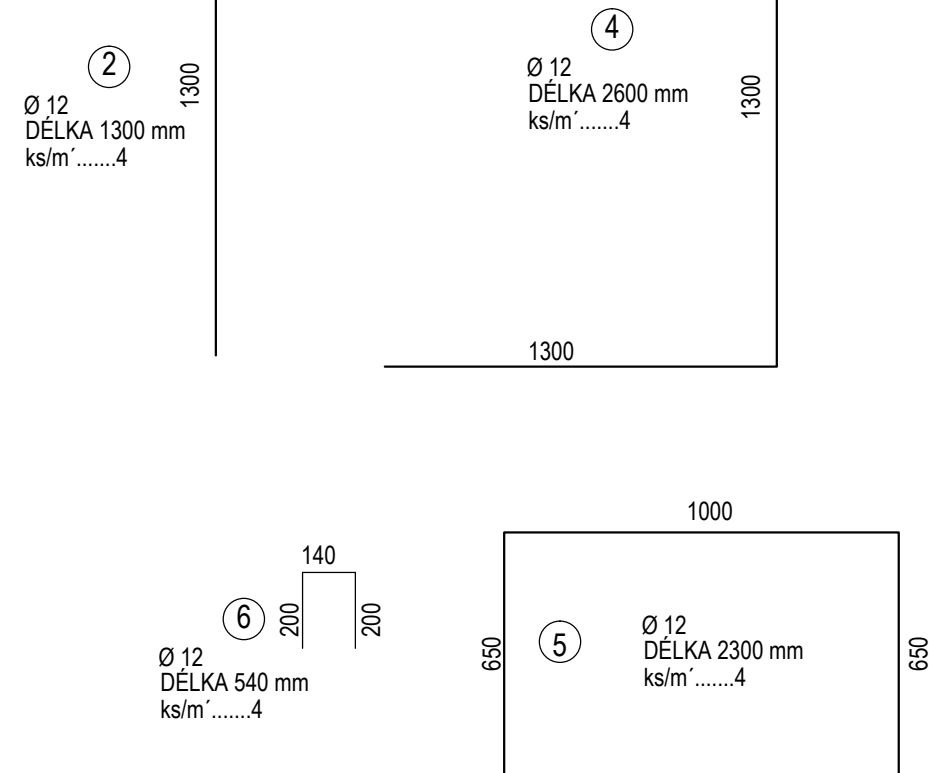


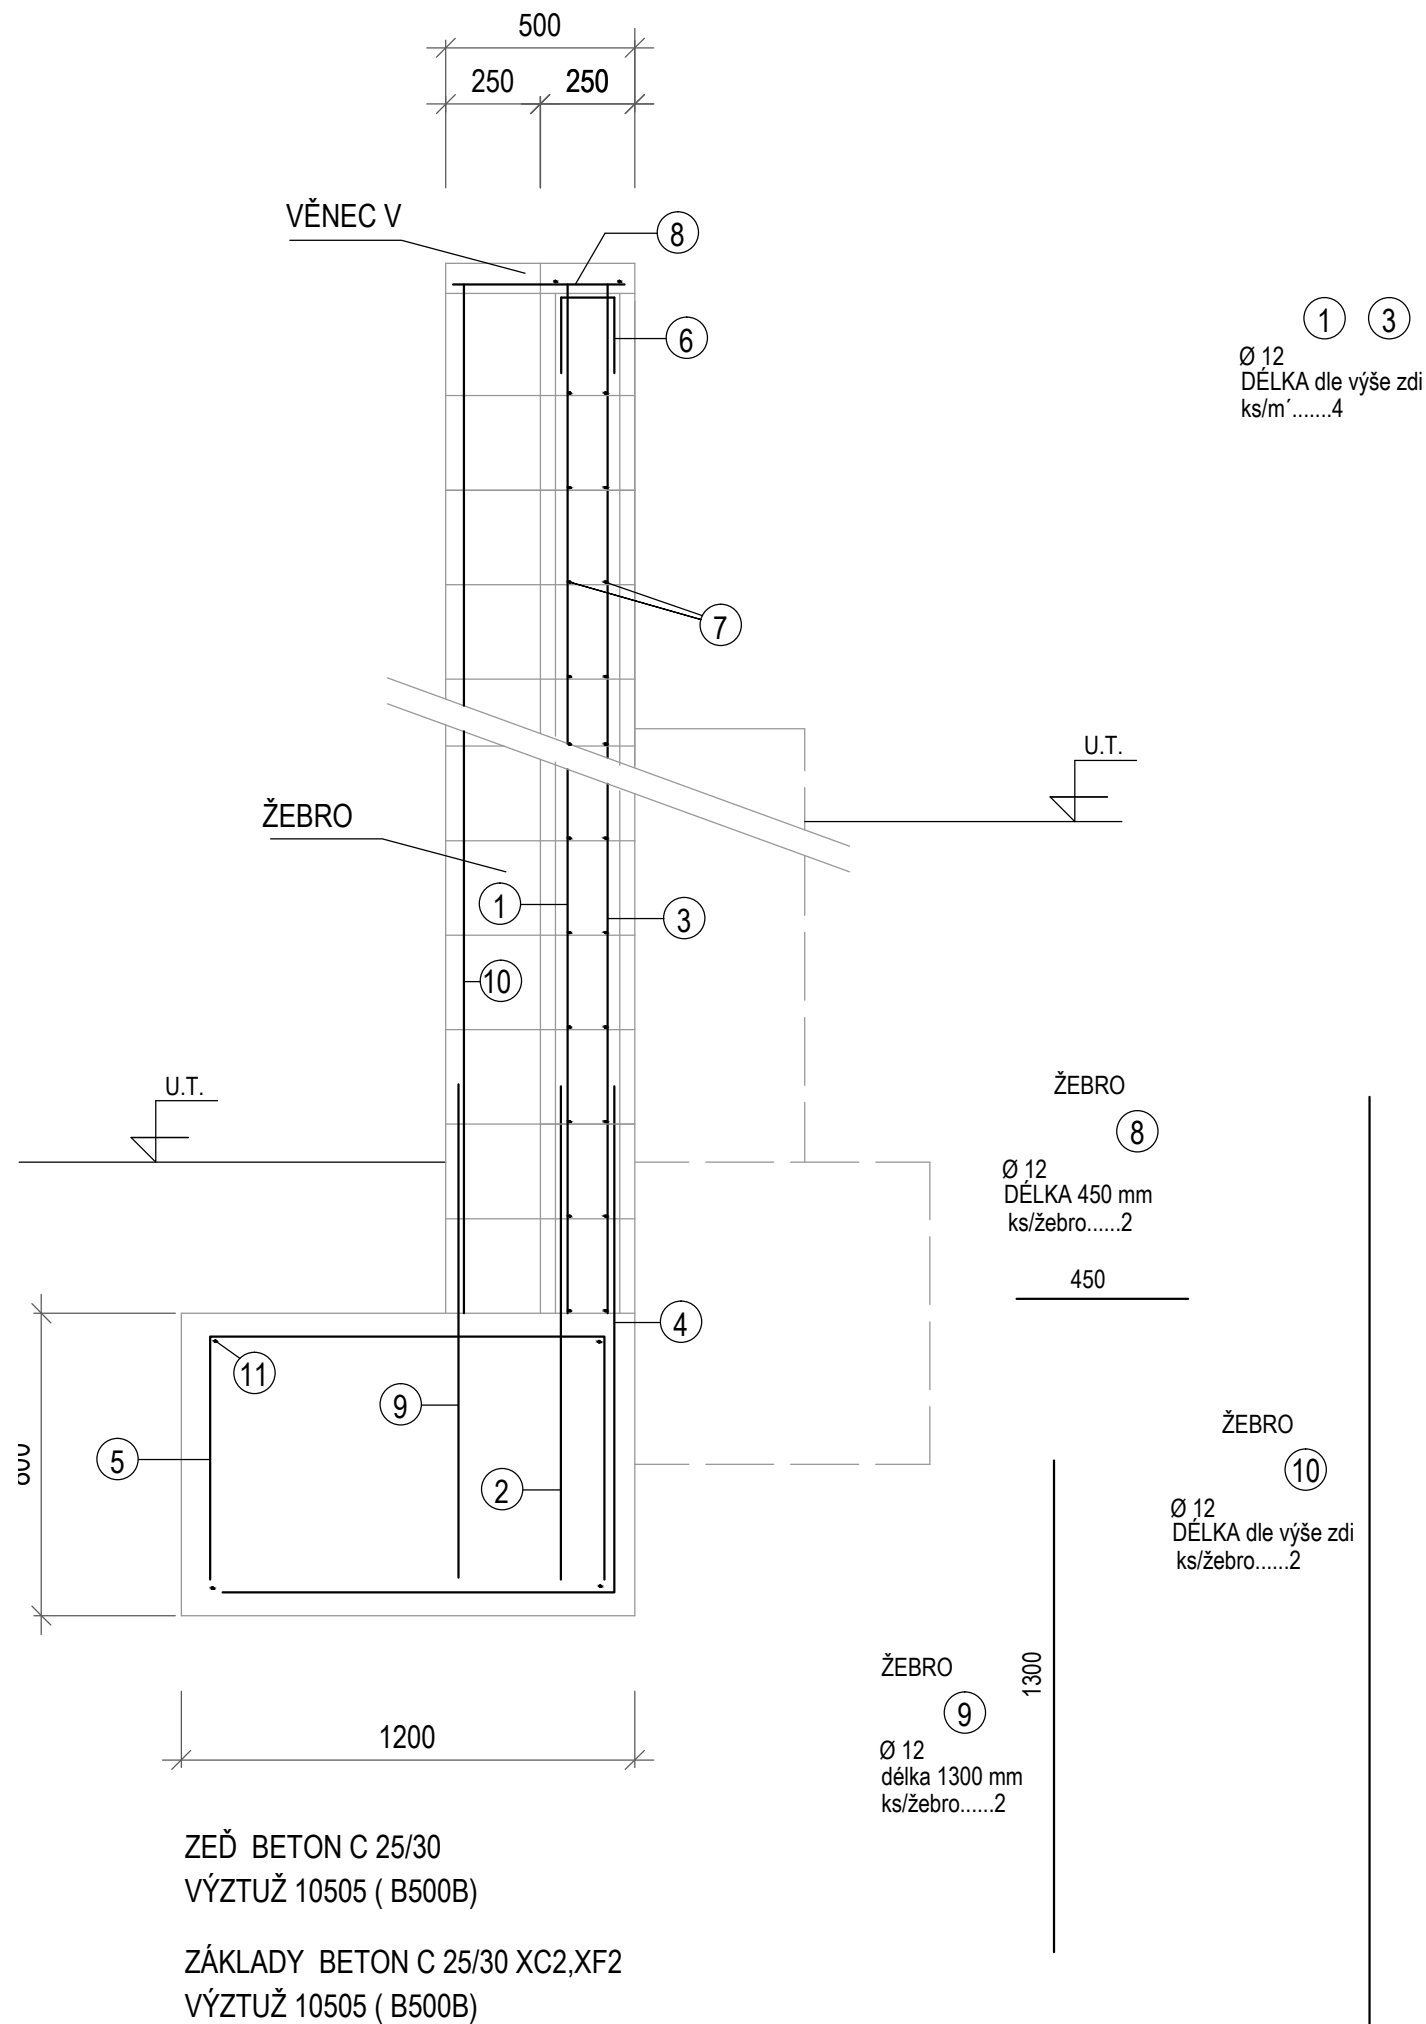

- 7 Ø 10 ROZDĚLOVACÍ (VODOROVNÁ) VÝZTUŽ 2 x ve spáře
- 7 Ø 10 ROZDĚLOVACÍ (VODOROVNÁ) VÝZTUŽ v rozích zákl.pasu

Ing.František Kalecký

projekční a inženýrská kancelář

E-mail : fkalecky@volny.cz

STAVBA : REKONSTRUKCE OPLOCENÍ ŠKOLY		STUPEŇ PD : STAVEBNÍ PROJEKT	PARE
INVESTOR : OBEC KOSOŘ PRŮBĚŽNÁ 260 KOSOŘ 252 26 TŘEBOTOV		ZAKÁZKA ČÍSLO : 06/2025	
HL.PROJEKTANT : ING.FRANTIŠEK KALECKÝ		MÍSTO STAVBY : k.ú. KOSOŘ poz.č. 51	VÝKRES ČÍSLO D121
OBJEKT :		VYPRACOVAL : ING.FRANTIŠEK KALECKÝ	
ČÁST PD : D.2 - ZÁKLADNÍ STAV. KONSTR. ŘEŠENÍ		DATUM : 03/2025	
OBSAH : OP.ZEĎ - VÝZTUŽ		MĚŘÍTKO : 1:20	