


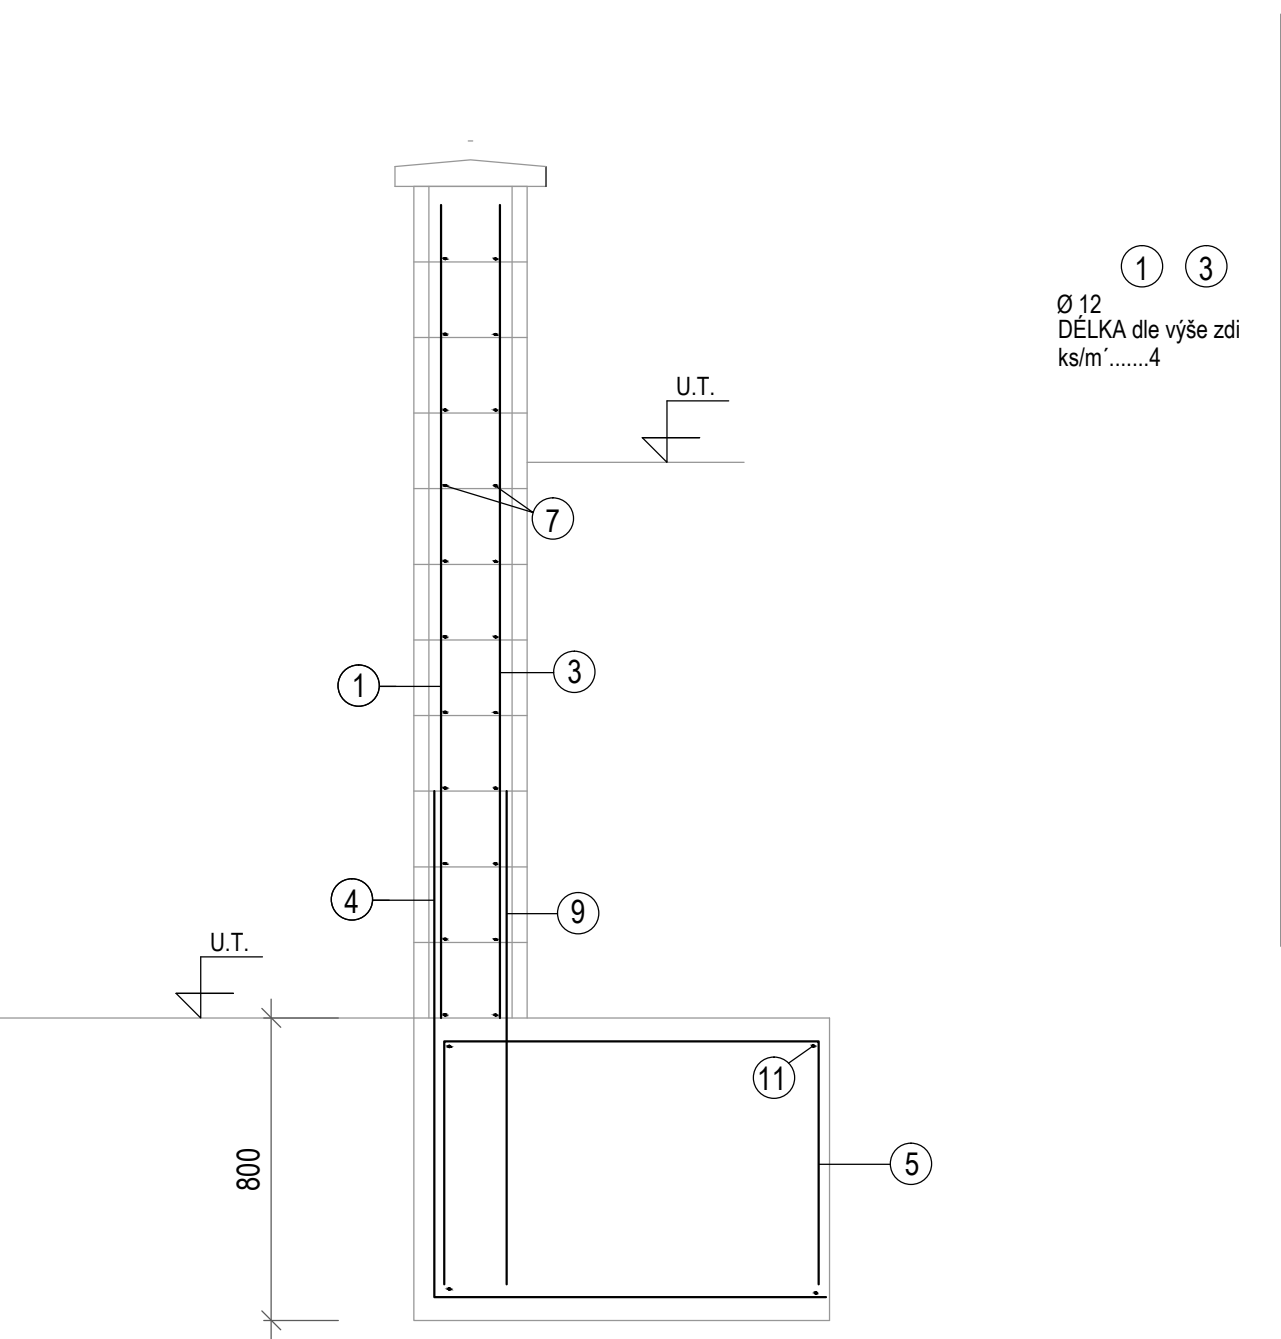

1100

VZOROVÝ ŘEZ

ZEĎ BETON C 25/30
VÝZTUŽ 10505 (B500B)

ZÁKLADY BETON C 25/30 XC2,XF2
VÝZTUŽ 10505 (B500B)

1 3
Ø 12
DÉLKA dle výše zdi
ks/m´.....4

9
Ø 12
DÉLKA 1300 mm
ks/m´.....4

4
Ø 12
DÉLKA 2300 mm
ks/m´.....4

5
Ø 12
DÉLKA 2200 mm
ks/m´.....4

- 7 Ø 10 ROZDĚLOVACÍ (VODOROVNÁ) VÝZTUŽ 2 x ve spáře
11 Ø 10 ROZDĚLOVACÍ (VODOROVNÁ) VÝZTUŽ v rozích zákl.pasu

Ing.František Kalecký

projektční a inženýrská kancelář

E-mail : fkalecky@volny.cz

STAVBA : REKONSTRUKCE OPLOCENÍ ŠKOLY		STUPEŇ PD : STAVEBNÍ PROJEKT	
		ZAKÁZKA ČÍSLO : 06/2025	
INVESTOR : OBEC KOSOŘ PRŮBĚŽNÁ 260 KOSOŘ 252 26 TŘEBOTOV		MÍSTO STAVBY : k.ú. KOSOŘ poz.č. 51	
HL.PROJEKTANT : ING.FRANTIŠEK KALECKÝ		VYPRACOVAL : ING.FRANTIŠEK KALECKÝ	PARÉ
OBJEKT :		VÝKRES ČÍSLO D122	
ČÁST PD : D.2 - ZÁKLADNÍ STAV. KONSTR. ŘEŠENÍ			
OBSAH : OP.ZEĎ - VÝZTUŽ A-B1 B1-C12	DATUM : 03/2025		
	MĚŘÍTKO 1:20		