
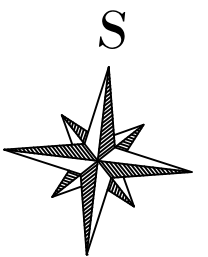


HAVLÍČKŮV BROD

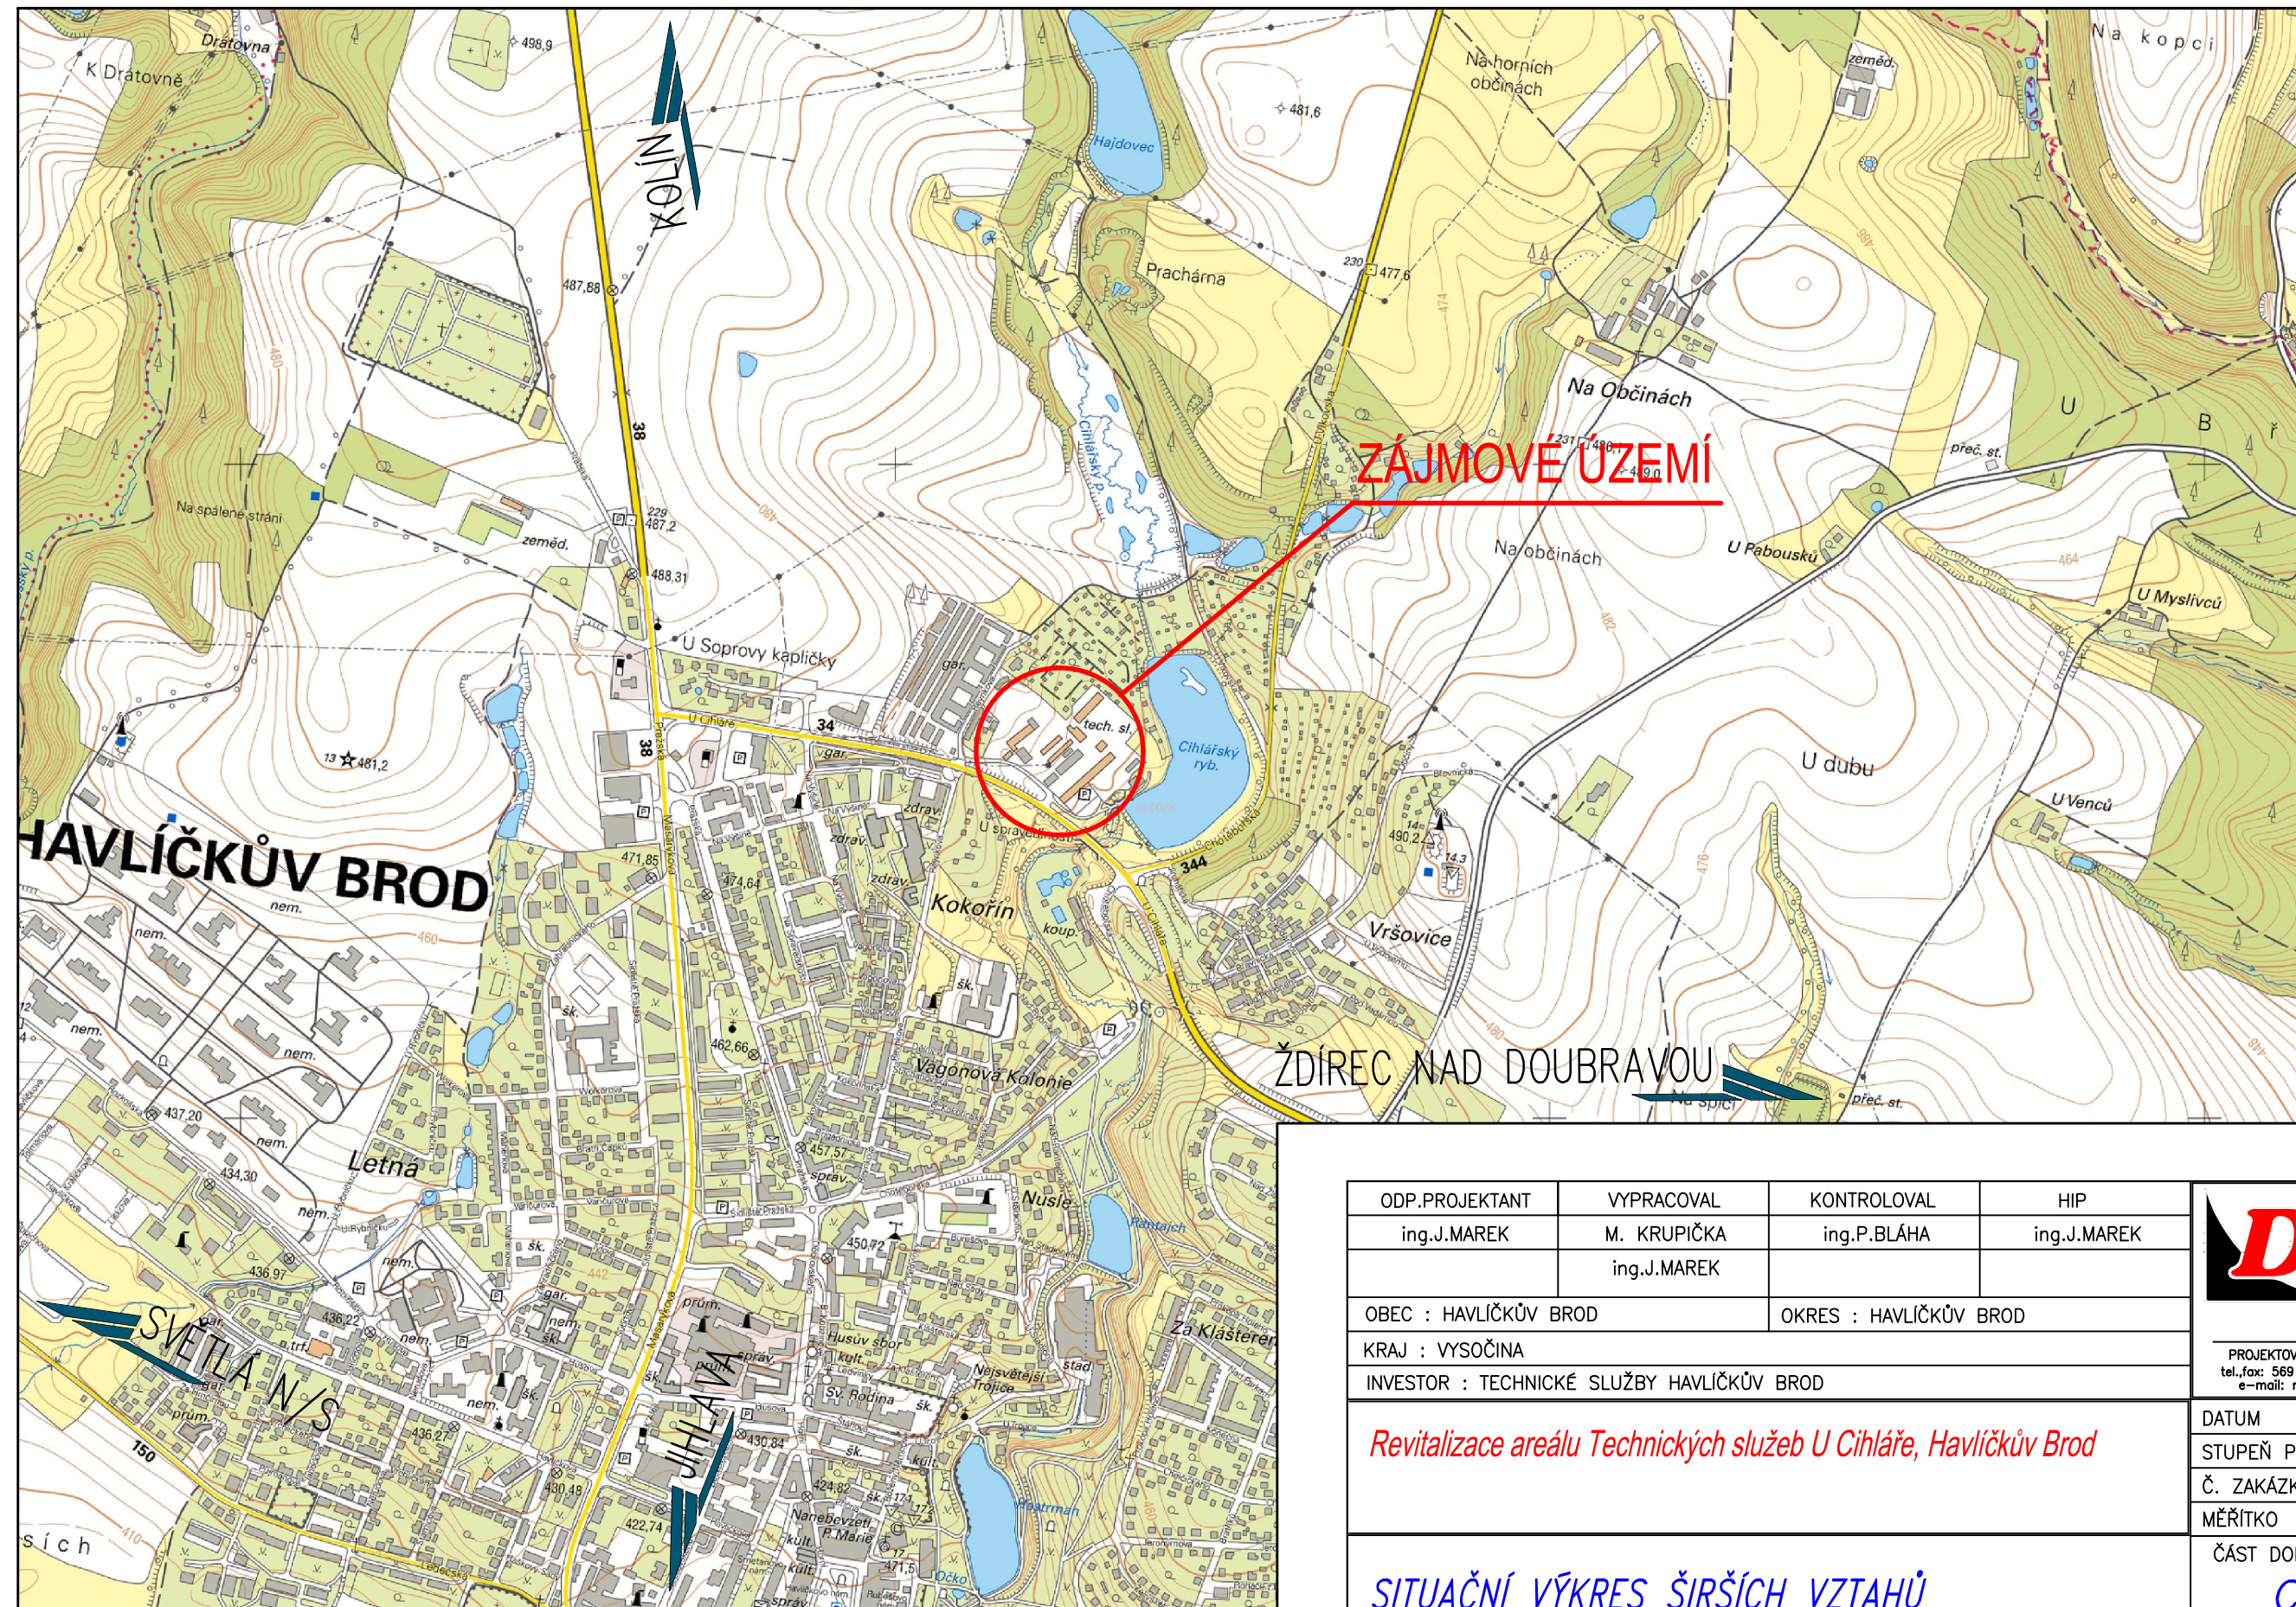

ODP.PROJEKTANT	VYPRACOVAL	KONTROLOVAL	HIP		
ing.J.MAREK	M. KRUPÍČKA	ing.P.BLÁHA	ing.J.MAREK		
	ing.J.MAREK				
OBEC : HAVLÍČKŮV BROD		OKRES : HAVLÍČKŮV BROD			
KRAJ : VYSOČINA					
INVESTOR : TECHNICKÉ SLUŽBY HAVLÍČKŮV BROD					
<i>Revitalizace areálu Technických služeb U Cihláře, Havlíčkův Brod</i>				DATUM	6/2025
				STUPEŇ PD	DSP
				Č. ZAKÁZKY	24039
				MĚŘÍTKO	1:10 000
<i>SITUAČNÍ VÝKRES ŠIRŠÍCH VZTAHŮ</i>				ČÁST DOKUM. C	Č. VÝKRESU 1

 Havlíčkův Brod s.r.o. Průmyslová 941 580 01 Havlíčkův Brod PROJEKTOVÁNÍ INŽENÝRSKÝCH STAVEB tel.,fax: 569 400 525, tel.: 602 234 377 e-mail: marek@dmcb.cz
--