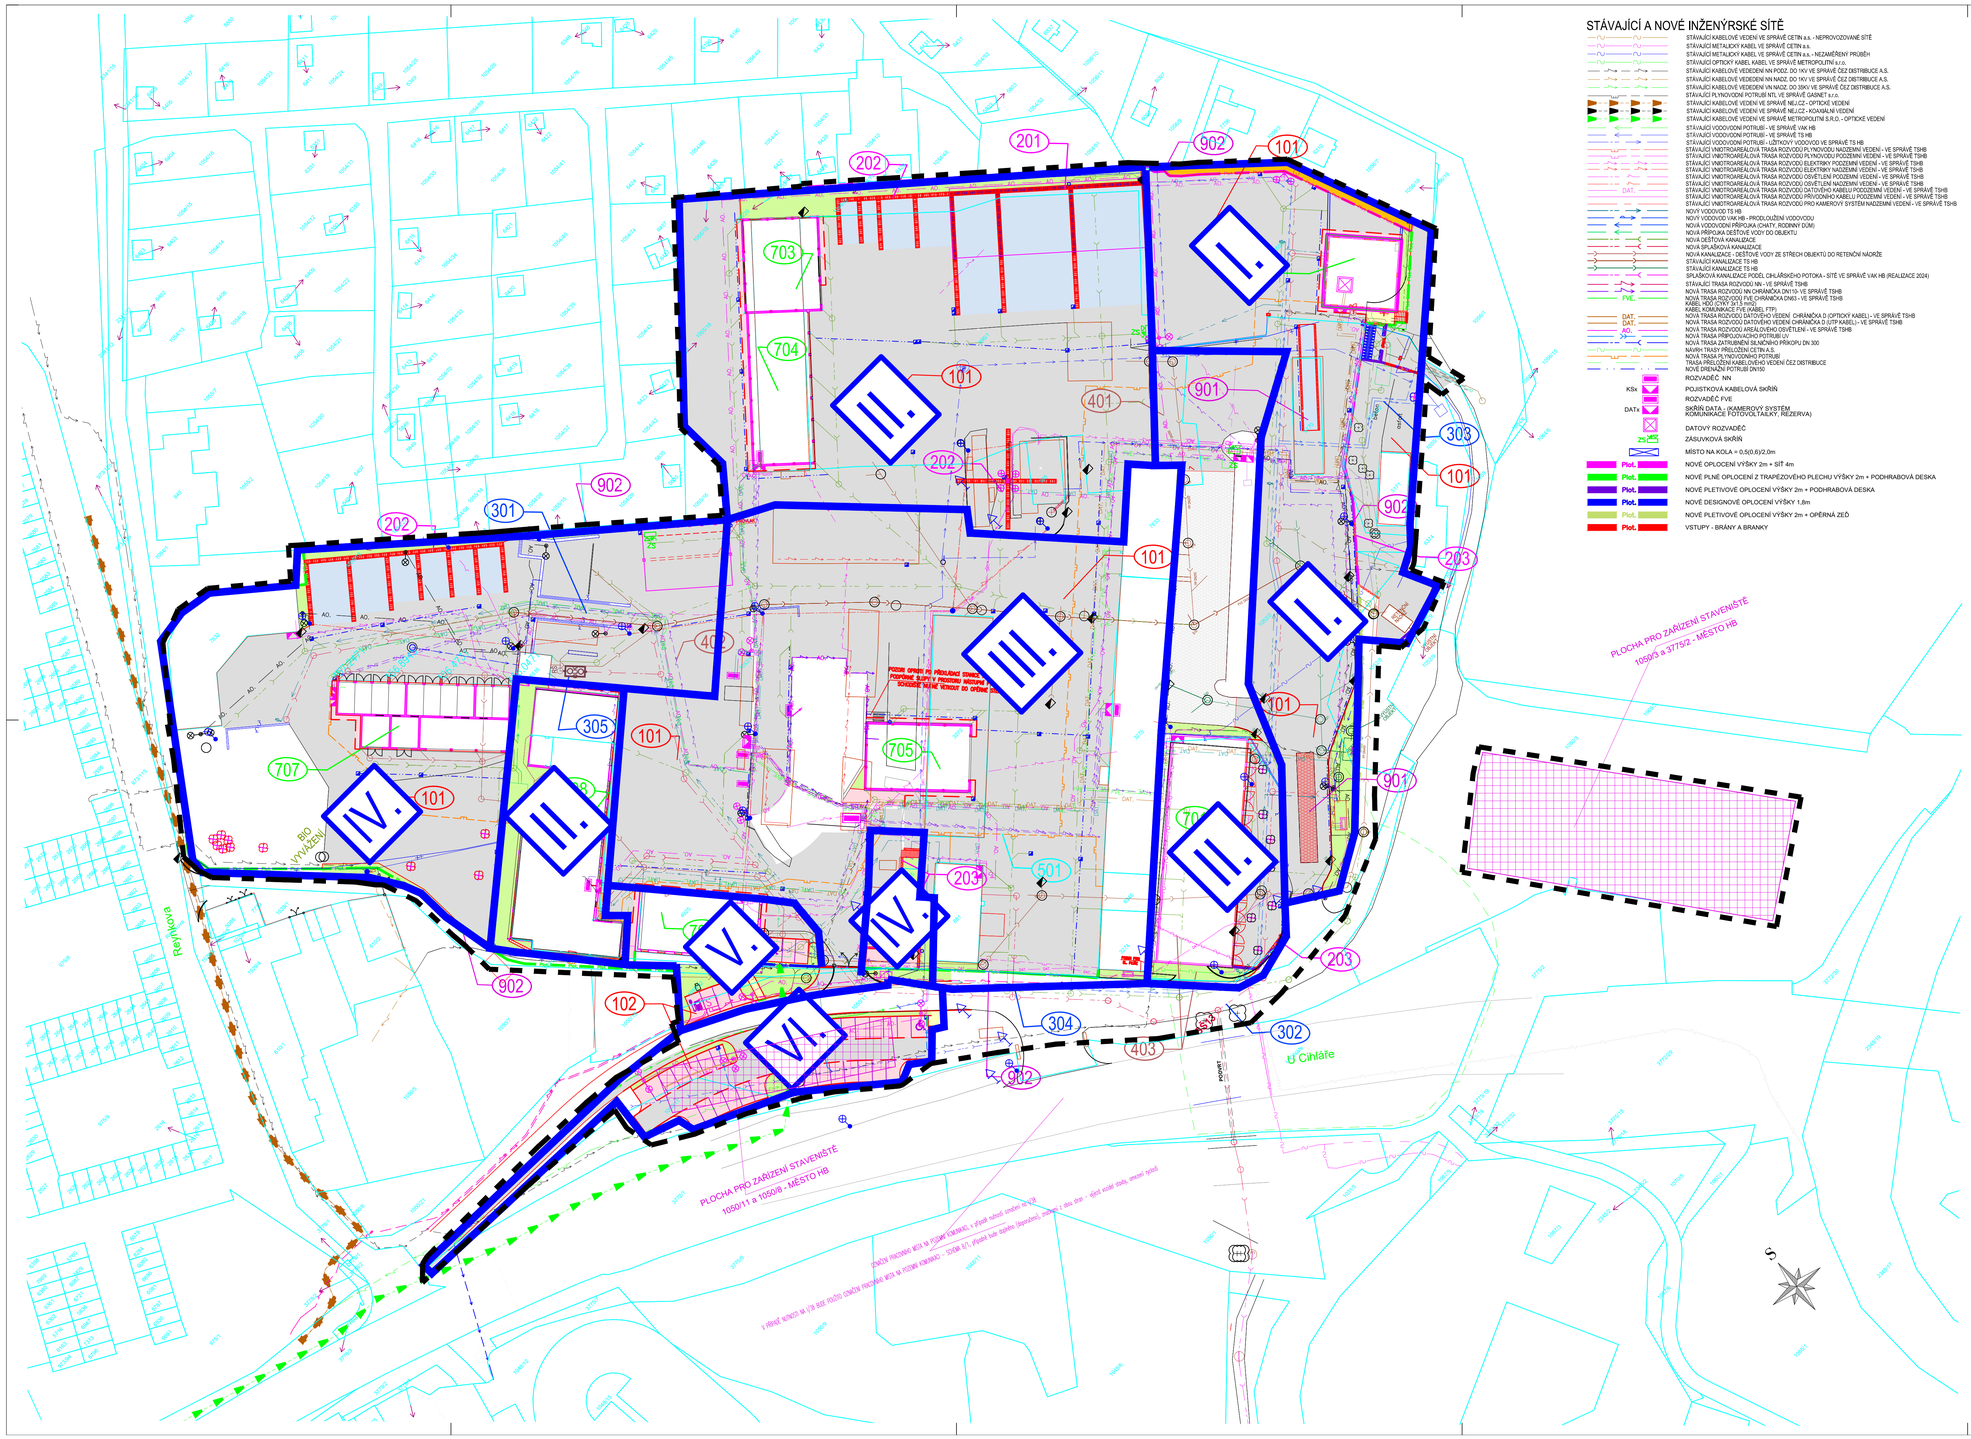

STÁVAJÍCÍ A NOVÉ INŽENÝRSKÉ SÍTĚ

- STÁVAJÍCÍ KABELOVÉ VEDENÍ VE SPRÁVĚ CETIN a.s. - NEPROVOZOVANÉ SÍTĚ
- STÁVAJÍCÍ METALICKÝ KABEL VE SPRÁVĚ CETIN a.s.
- STÁVAJÍCÍ METALICKÝ KABEL VE SPRÁVĚ CETIN a.s. - NEZAMĚŘENÝ PRŮBĚH
- STÁVAJÍCÍ OPTICKÝ KABEL KABEL VE SPRÁVĚ METROPOLITNÍ s.r.o.
- STÁVAJÍCÍ KABELOVÉ VEDENÍ NN PODZ. DO 1KV VE SPRÁVĚ ČEZ DISTRIBUCE A.S.
- STÁVAJÍCÍ KABELOVÉ VEDENÍ NN NADZ. DO 1KV VE SPRÁVĚ ČEZ DISTRIBUCE A.S.
- STÁVAJÍCÍ KABELOVÉ VEDENÍ VN NADZ. DO 35KV VE SPRÁVĚ ČEZ DISTRIBUCE A.S.
- STÁVAJÍCÍ PLYNOVODNÍ POTRUBÍ NTL VE SPRÁVĚ GASNET s.r.o.
- STÁVAJÍCÍ KABELOVÉ VEDENÍ VE SPRÁVĚ NEJCZ - OPTICKÉ VEDENÍ
- STÁVAJÍCÍ KABELOVÉ VEDENÍ VE SPRÁVĚ NEJCZ - KOAXIÁLNÍ VEDENÍ
- STÁVAJÍCÍ KABELOVÉ VEDENÍ VE SPRÁVĚ METROPOLITNÍ S.R.O. - OPTICKÉ VEDENÍ
- STÁVAJÍCÍ VODOVODNÍ POTRUBÍ - VE SPRÁVĚ VAK HB
- STÁVAJÍCÍ VODOVODNÍ POTRUBÍ - VE SPRÁVĚ TS HB
- STÁVAJÍCÍ VODOVODNÍ POTRUBÍ - UZÍTKOVÝ VODOVOD VE SPRÁVĚ TS HB
- STÁVAJÍCÍ VNITROAREÁLOVÁ TRASA ROZVODŮ PLYNOVODU NADZEMNÍ VEDENÍ - VE SPRÁVĚ TSHB
- STÁVAJÍCÍ VNITROAREÁLOVÁ TRASA ROZVODŮ PLYNOVODU PODZEMNÍ VEDENÍ - VE SPRÁVĚ TSHB
- STÁVAJÍCÍ VNITROAREÁLOVÁ TRASA ROZVODŮ ELEKTŘINY NADZEMNÍ VEDENÍ - VE SPRÁVĚ TSHB
- STÁVAJÍCÍ VNITROAREÁLOVÁ TRASA ROZVODŮ ELEKTŘINY PODZEMNÍ VEDENÍ - VE SPRÁVĚ TSHB
- STÁVAJÍCÍ VNITROAREÁLOVÁ TRASA ROZVODŮ OSVĚTLENÍ PODZEMNÍ VEDENÍ - VE SPRÁVĚ TSHB
- STÁVAJÍCÍ VNITROAREÁLOVÁ TRASA ROZVODŮ OSVĚTLENÍ NADZEMNÍ VEDENÍ - VE SPRÁVĚ TSHB
- STÁVAJÍCÍ VNITROAREÁLOVÁ TRASA ROZVODŮ DATOVÉHO KABELU PODZEMNÍ VEDENÍ - VE SPRÁVĚ TSHB
- STÁVAJÍCÍ VNITROAREÁLOVÁ TRASA ROZVODŮ PŘÍVODNÍHO KABELU PODZEMNÍ VEDENÍ - VE SPRÁVĚ TSHB
- STÁVAJÍCÍ VNITROAREÁLOVÁ TRASA ROZVODŮ PRO KAMEROVÝ SYSTÉM NADZEMNÍ VEDENÍ - VE SPRÁVĚ TSHB
- NOVÝ VODOVOD TS HB
- NOVÝ VODOVOD VAK HB - PRODLOUŽENÍ VODOVODU
- NOVÁ VODOVODNÍ PŘÍPOJKA (CHATY, RODINNÝ DŮM)
- NOVÁ PŘÍPOJKA DEŠŤOVÉ VODY DO OBJEKTU
- NOVÁ DEŠŤOVÁ KANALIZACE
- NOVÁ SPLAŠKOVÁ KANALIZACE
- NOVÁ KANALIZACE - DEŠŤOVÉ VODY ZE STŘECH OBJEKTŮ DO RETENČNÍ NÁDRŽE
- STÁVAJÍCÍ KANALIZACE TS HB
- STÁVAJÍCÍ KANALIZACE TS HB
- SPLAŠKOVÁ KANALIZACE PODÉL CIHLÁŘSKÉHO POTOKA - SÍTĚ VE SPRÁVĚ VAK HB (REALIZACE 2024)
- STÁVAJÍCÍ TRASA ROZVODŮ NN - VE SPRÁVĚ TSHB
- NOVÁ TRASA ROZVODŮ NN CHRÁNIČKA DN110 - VE SPRÁVĚ TSHB
- NOVÁ TRASA ROZVODŮ TVE CHRÁNIČKA DN63 - VE SPRÁVĚ TSHB
- KABEL KOMUNIKAČNÍ (TV, TELEFON, KABEL FTP)
- NOVÁ TRASA ROZVODŮ DATOVÉHO VEDENÍ CHRÁNIČKA D (OPTICKÝ KABEL) - VE SPRÁVĚ TSHB
- NOVÁ TRASA ROZVODŮ DATOVÉHO VEDENÍ CHRÁNIČKA D (UTP KABEL) - VE SPRÁVĚ TSHB
- NOVÁ TRASA ROZVODŮ AREÁLOVÉHO OSVĚTLENÍ - VE SPRÁVĚ TSHB
- NOVÁ TRASA PŘÍPOJOVACÍHO POTRUBÍ UV
- NOVÁ TRASA ZATRUBNĚNÍ BLÍNOVÉHO PŘÍKOPU DN 300
- NÁVRH TRASY PŘELOŽENÍ CETIN A.S.
- NOVÁ TRASA PLYNOVODNÍHO POTRUBÍ
- TRASA PŘELOŽENÍ KABELOVÉHO VEDENÍ ČEZ DISTRIBUCE
- NOVÉ DRENÁŽNÍ POTRUBÍ DN150
- ROZVADĚČ NN
- KSk POJISTKOVÁ KABELOVÁ SKŘÍŇ
- ROZVADĚČ PVE
- DATk SKŘÍŇ DATA - (KAMEROVÝ SYSTÉM, KOMUNIKACE FOTOVOLTAILKY, REZERVA)
- DATOVÝ ROZVADĚČ
- ZS ZÁSUVKOVÁ SKŘÍŇ
- MÍSTO NA KOLA = 0,5(0,6)/2.0m
- Plot. NOVÉ OPLOCENÍ VÝŠKY 2m + SÍŤ 4m
- Plot. NOVÉ PLNÉ OPLOCENÍ Z TRAPÉZOVÉHO PLECHU VÝŠKY 2m + PODHRABOVÁ DESKA
- Plot. NOVÉ PLETIVOVÉ OPLOCENÍ VÝŠKY 2m + PODHRABOVÁ DESKA
- Plot. NOVÉ DESIGNOVÉ OPLOCENÍ VÝŠKY 1,8m
- Plot. NOVÉ PLETIVOVÉ OPLOCENÍ VÝŠKY 2m + OPĚRNÁ ZEĎ
- Plot. VSTUPY - BRÁNY A BRANKY

LEGENDA MATERIÁLŮ:

- KOMUNIKACE – POVRCH ASFALTOVÝ BETON
- PARKOVACÍ STÁNÍ, ZPEVNĚNÉ PLOCHY – ZÁMKOVÁ DLAŽBA/ODSTÍN ŠEDÁ/, TLOUŠŤKA DL.80 mm
- CHODNÍK – ZÁMKOVÁ DLAŽBA/ODSTÍN ŠEDÁ/, TLOUŠŤKA DL.60 mm
- VAROVNÉ A SIGNÁLNÍ PÁSY – ZÁMKOVÁ DLAŽBA/KONTRASTNÍ BARVA (ČERVENÁ)/, TLOUŠŤKA DL.80 mm, RELIÉFNÍ DLAŽBA LEMOVÁNO BETONOVOU DLAŽBOU OSTROHRANNOU o ŠÍŘCE 250mm
- ZPEVNĚNÁ PLOCHA – POVRCH CEMENTOBETON
- OPĚRNÁ ZEĎ
- ZELEŇ OSETÍ TRAVNÍM SEMENEM (případně kotlík)
- SNÍŽENÝ OBRUBNÍK VE VJEZDECH 20–50mm
  U PŘECHODŮ PRO CHODCE A U MÍST PRO PŘECHÁZENÍ 20mm
- PLECHOVÉ OPLOCENÍ VÝŠKY 3m
- NOVÉ SLOUP AREÁLOVÉHO OSVĚTLENÍ
- NOVÉ ULIČNÍ VPUSTI S KALOVÝM KOŠEM TŘÍDY ZATÍŽENÍ E600
- KÁCENÍ STÁVAJÍCÍCH DŘEVIN

- 101 VNITROAREÁLOVÉ KOMUNIKACE A ZPEVNĚNÉ PLOCHY
- 102 VENKOVNÍ PARKOVACÍ PLOCHY
- 201 MONOLITICKÉ SKLADOVACÍ BOXY VČETNĚ ZASTŘEŠENÍ
- 202 PREFA SKLADOVACÍ BOXY
- 203 MONOLITICKÉ OPĚRNÉ A ZÁRUBNÍ ZDI
- 301 DEŠŤOVÁ KANALIZACE
- 302 SPLAŠKOVÁ KANALIZACE
- 303 VODOVOD
- 304 PRODLOUŽENÍ VODOVODU
- 305 ODLUČOVAČ LEHKÝCH KAPALIN
- 401 AREÁLOVÉ OSVĚTLENÍ
- 402 AREÁLOVÉ ROZVODY NN
- 403 PŘELOŽKA KABELOVÉHO VEDENÍ CETIN
- 501 ROZVODY PLYNOVODU
- 701 GARÁŽE PRO TNV
- 702 PROVOZNÍ BUDOVA
- 703 SKLAD MATERIÁLU
- 704 VÝSTAVBA GARÁŽÍ PRO TNV
- 705 SKLAD NA PAPÍR
- 706 VÝSTAVBA NOVÉ ADMINISTRATIVNÍ BUDOV
- 707 VÝSTAVBA GARÁŽÍ + SKLADU MATERIÁLU
- 708 PŘÍSTAVBA A STAVEBNÍ ÚPRAVY OBJEKTU
- 901 PŘESUN VÁHY
- 902 TRVALÉ OPLOCENÍ

LEGENDA ZOV:

- PLOCHA ZAŘÍZENÍ STAVENIŠTĚ
  1050/8, 1050/11 – před areálem TS HB a 1050/3, 3775/2 – v blízkosti rybníku Cihlář
- PARCELNÍ HRANICE
- HRANICE OBRYSU STAVBY
- JEDNOTLIVÉ SOUBORY STAVEB –I, 0, I, II, III, IV, V, VI, popis viz.textová část

Ing. JIŘÍ MAREK
Autorizovaný inženýr pro pozemní stavby
ČKAIT - 1400336

PŘESNÉ ZOV (i DIO), VČETNĚ HARMONOGRAMU, ZHOTOVITEL VYPRACUJE PŘED ZAHÁJENÍM STAVEBNÍCH PRACÍ

E.1 – Zásady organizace výstavby, DIO

- SO 301, SO 302, SO 303, SO 401, SO 402, SO 403, SO 501 A SO 901 NEVYŽADUJÍ STAVEBNÍ POVOLENÍ.
- VYDÁNO ÚZEMNÍ ROZHODNUTÍ – MHB_ST/415/2024/VE ZE DNE 11.9.2024.
- SO 304 JE JIŽ POVOLENO SAMOSTATNOU PD. Y PANÍ M. NOVOTNÁ VYDÁNO ROZHODNUTÍ (SP) – MHB_OZP/498/2025/HE ZE DNE 29.04.2025.

OOP.PROJEKTANT	VYPRACOVAL	KONTROLOVAL	HIP
ing.J.MAREK	M. KRUPIČKA	ing.P.BLÁHA	ing.J.MAREK

OBEC : HAVLÍČKŮV BROD — OKRES : HAVLÍČKŮV BROD

KRAJ : VYSOČINA

INVESTOR : TECHNICKÉ SLUŽBY HAVLÍČKŮV BROD

DMC
Havlíčkův Brod s.r.o.
Pelyněkovská
ulice na Havlíčkův Brod

PROJEKTOVÉ INŽENÝRSKÉ STAVBY
tel./fax: 569 400 325, tel.: 602 234 277
e-mail: mare@tiscali.cz

Revitalizace areálu Technických služeb U Cihláře, Havlíčkův Brod

DATUM	06/2025
STUPEŇ PD	DSP
Č. ZAKÁZKY	24039
MĚŘÍTKO	1:500
ČÁST DOKUM.	Č. VÝKRESU
E.1	2

SITUACE ZOV, DIO