
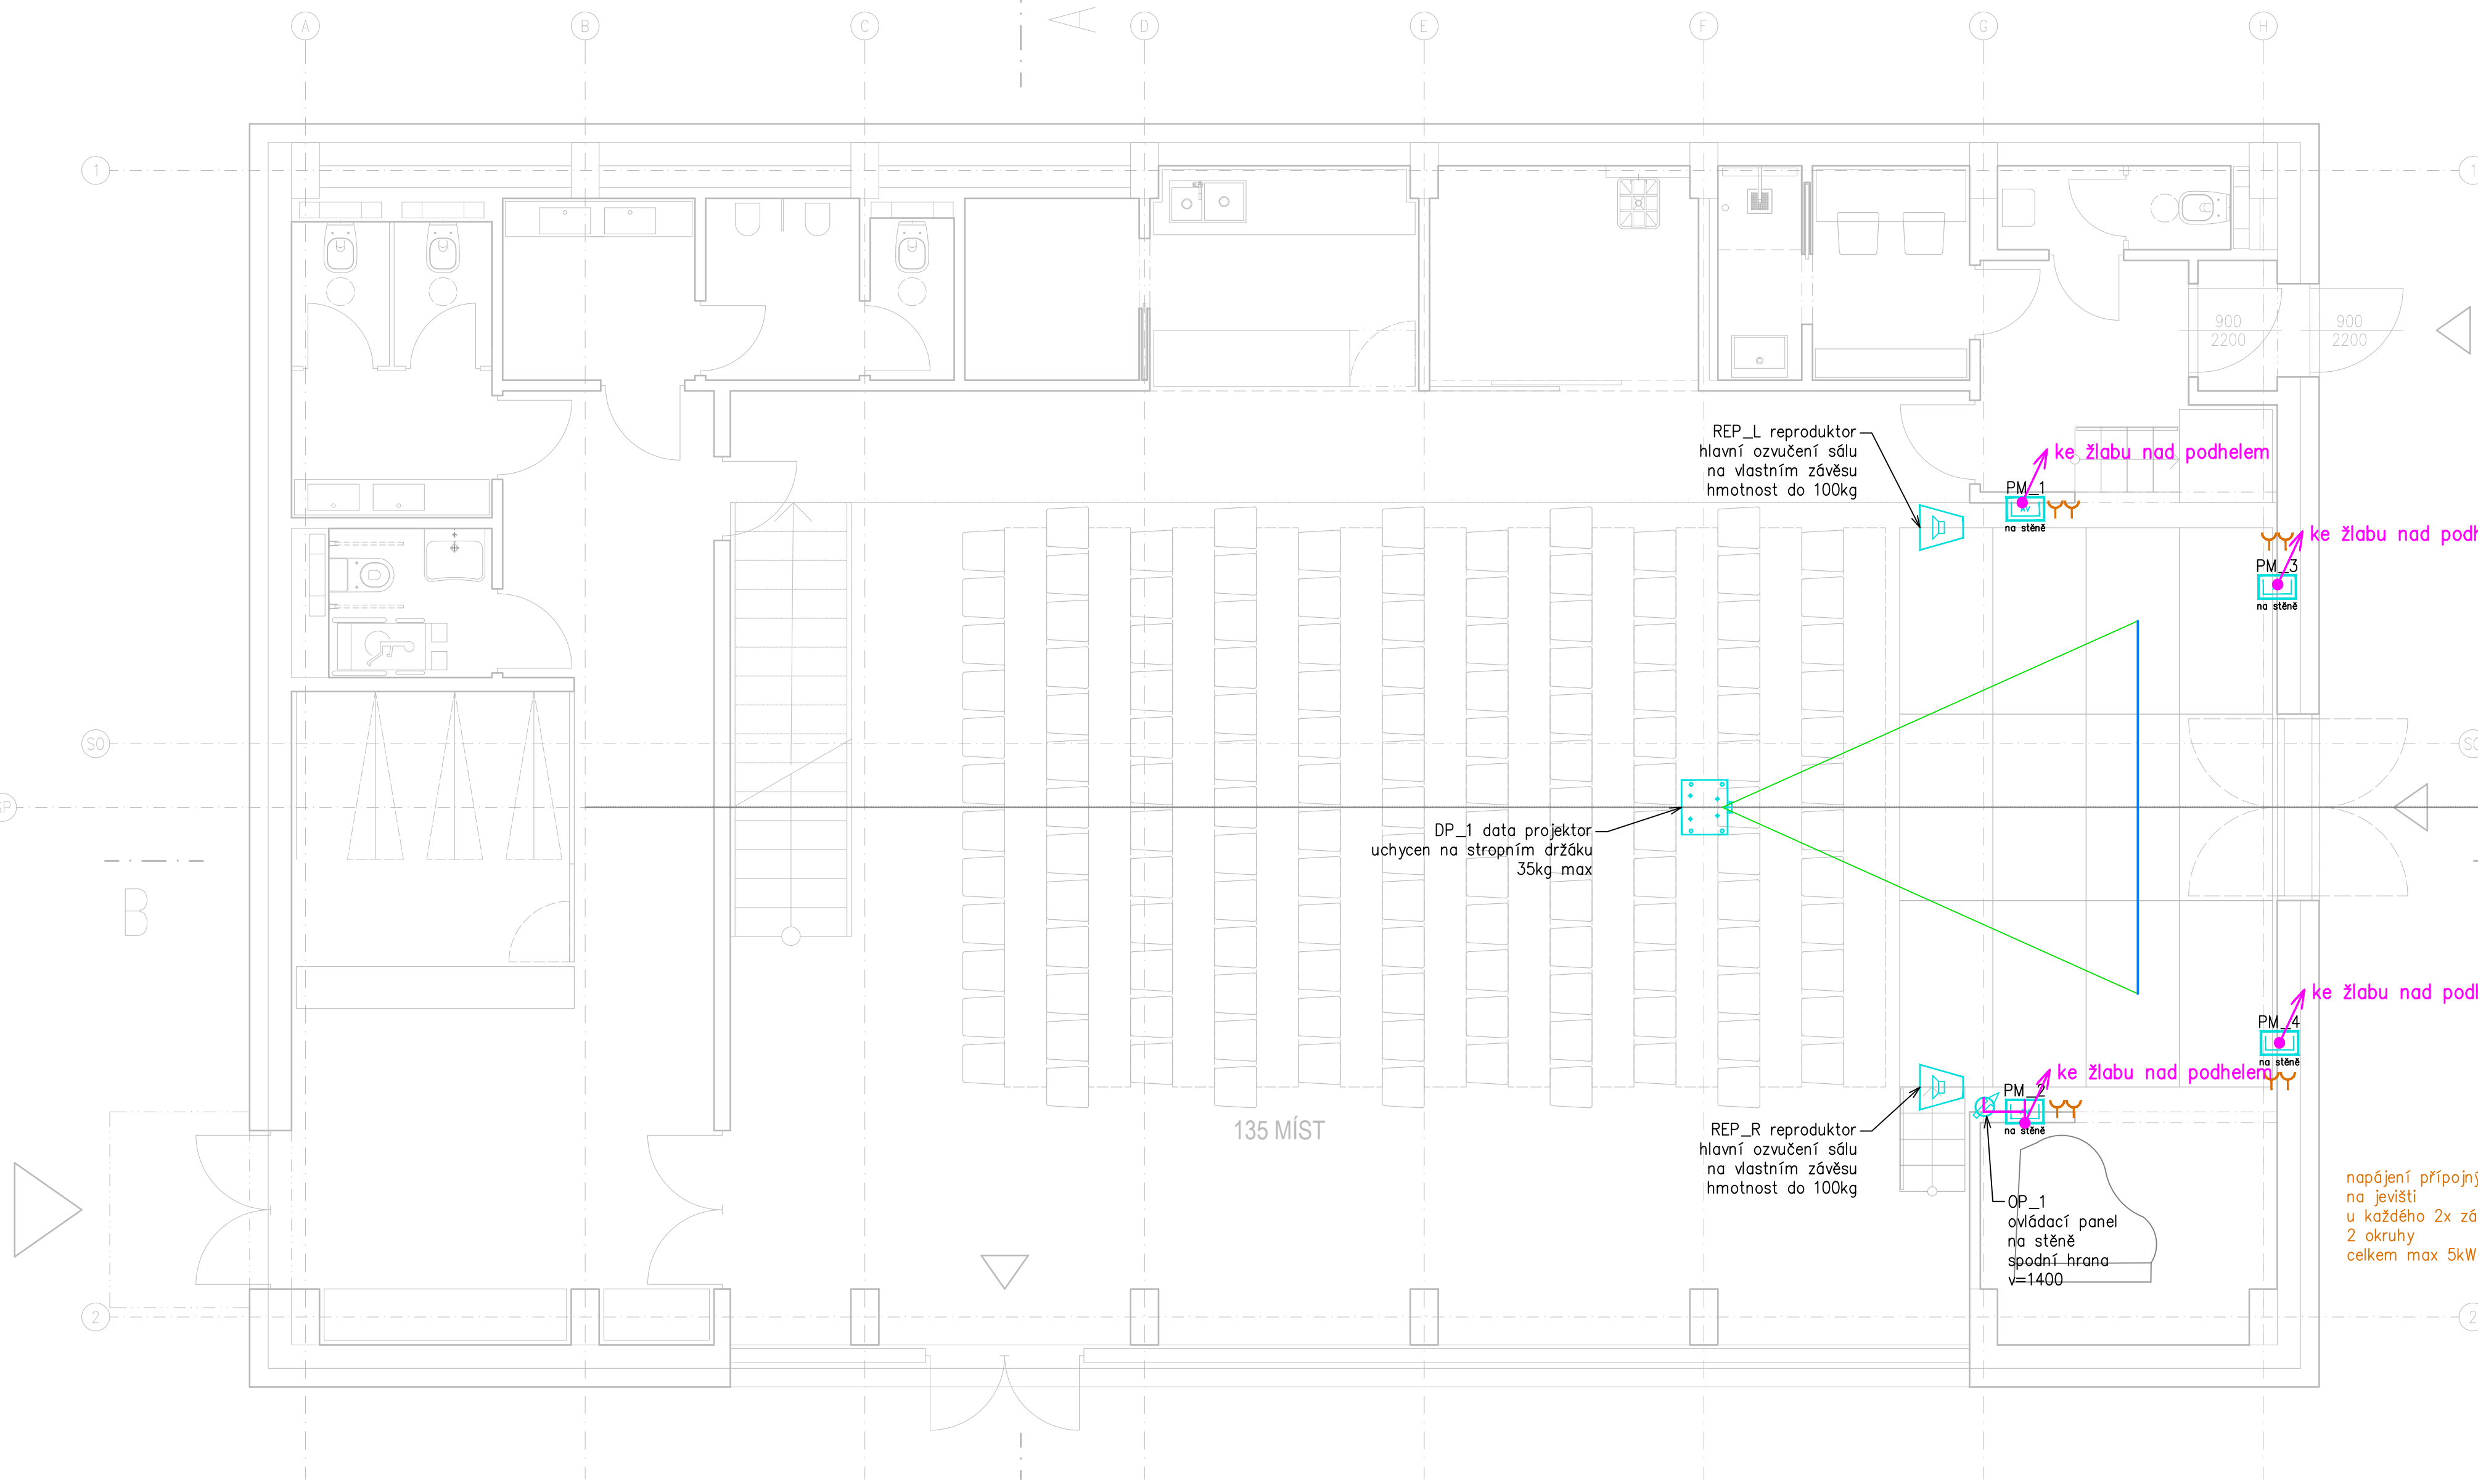
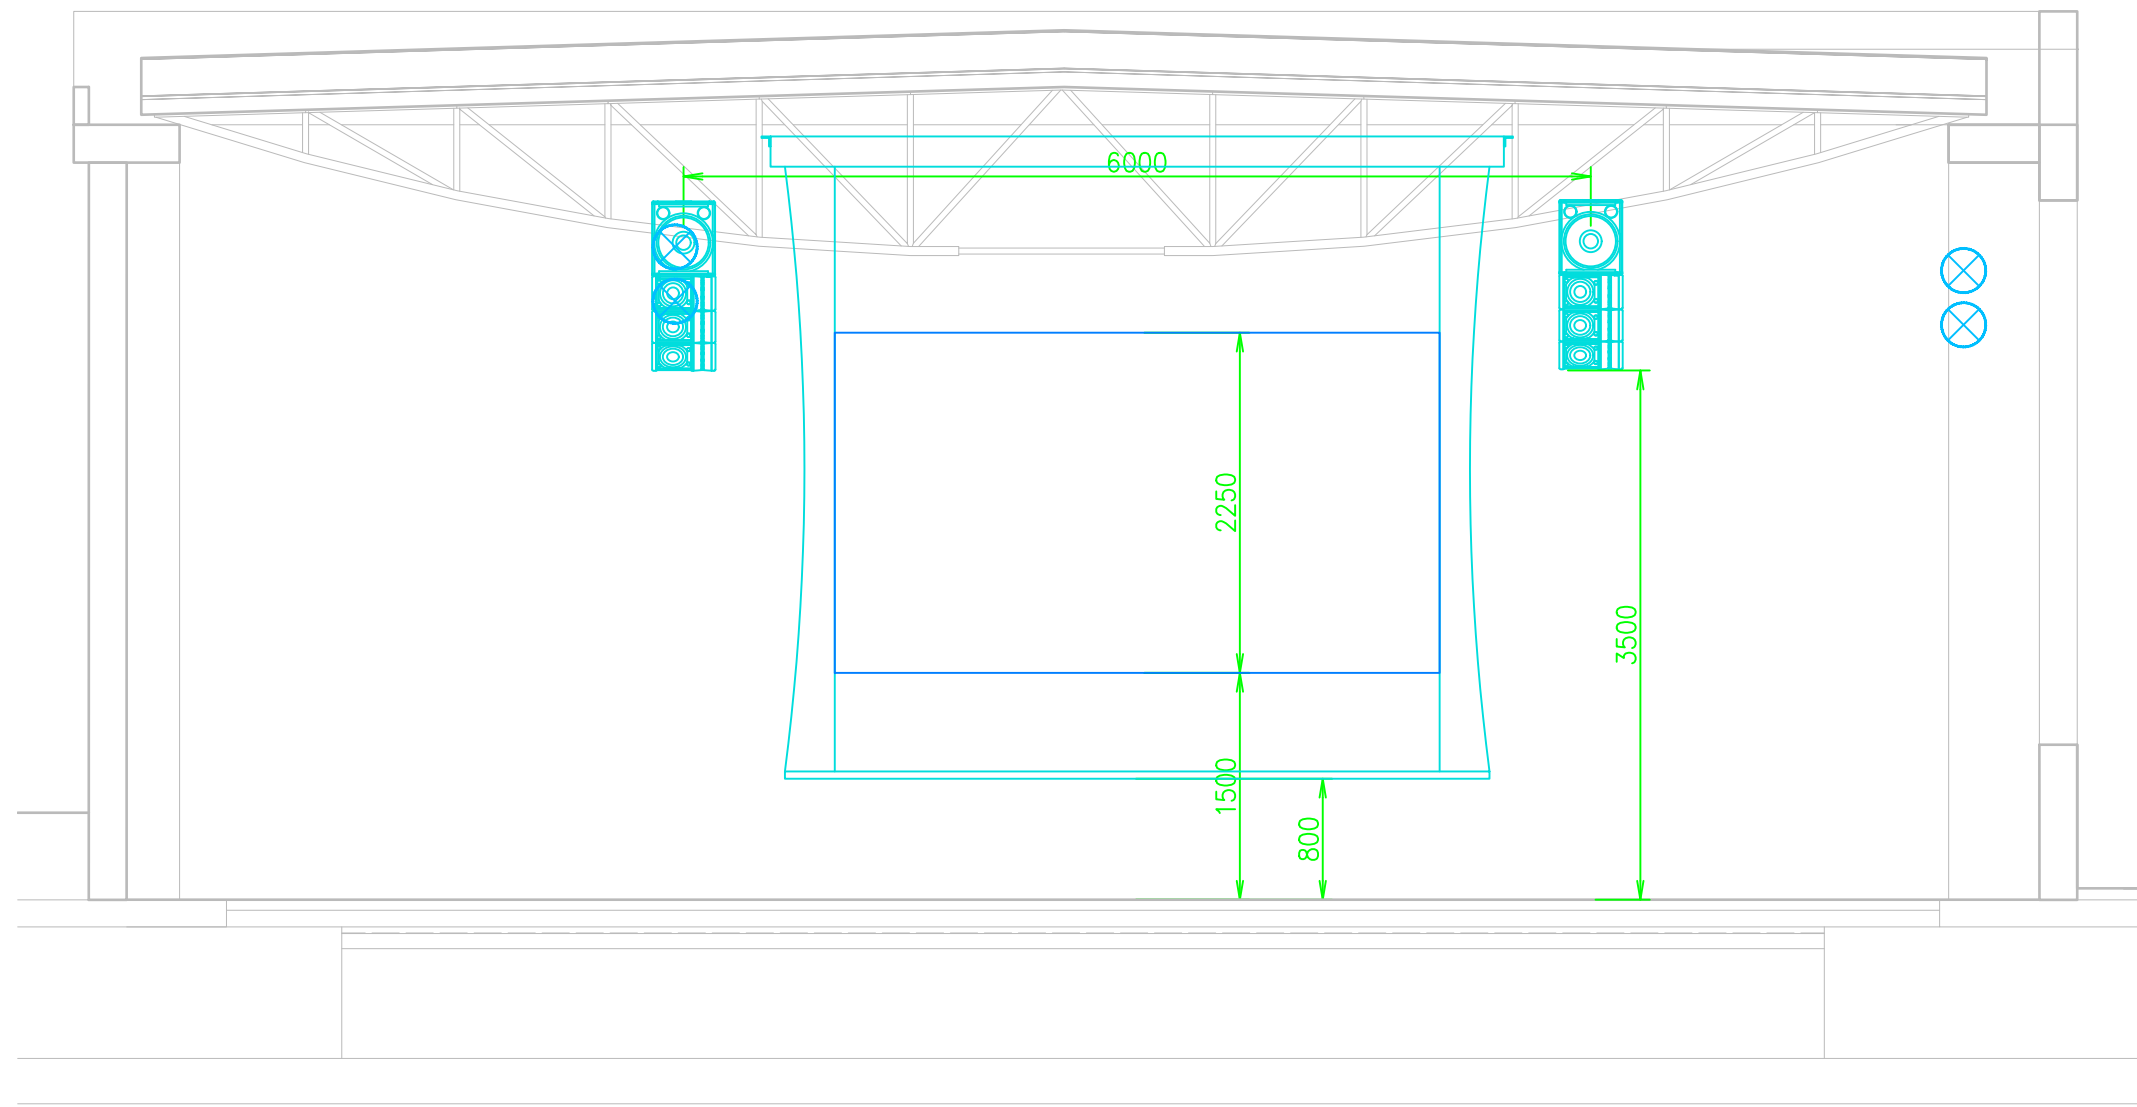


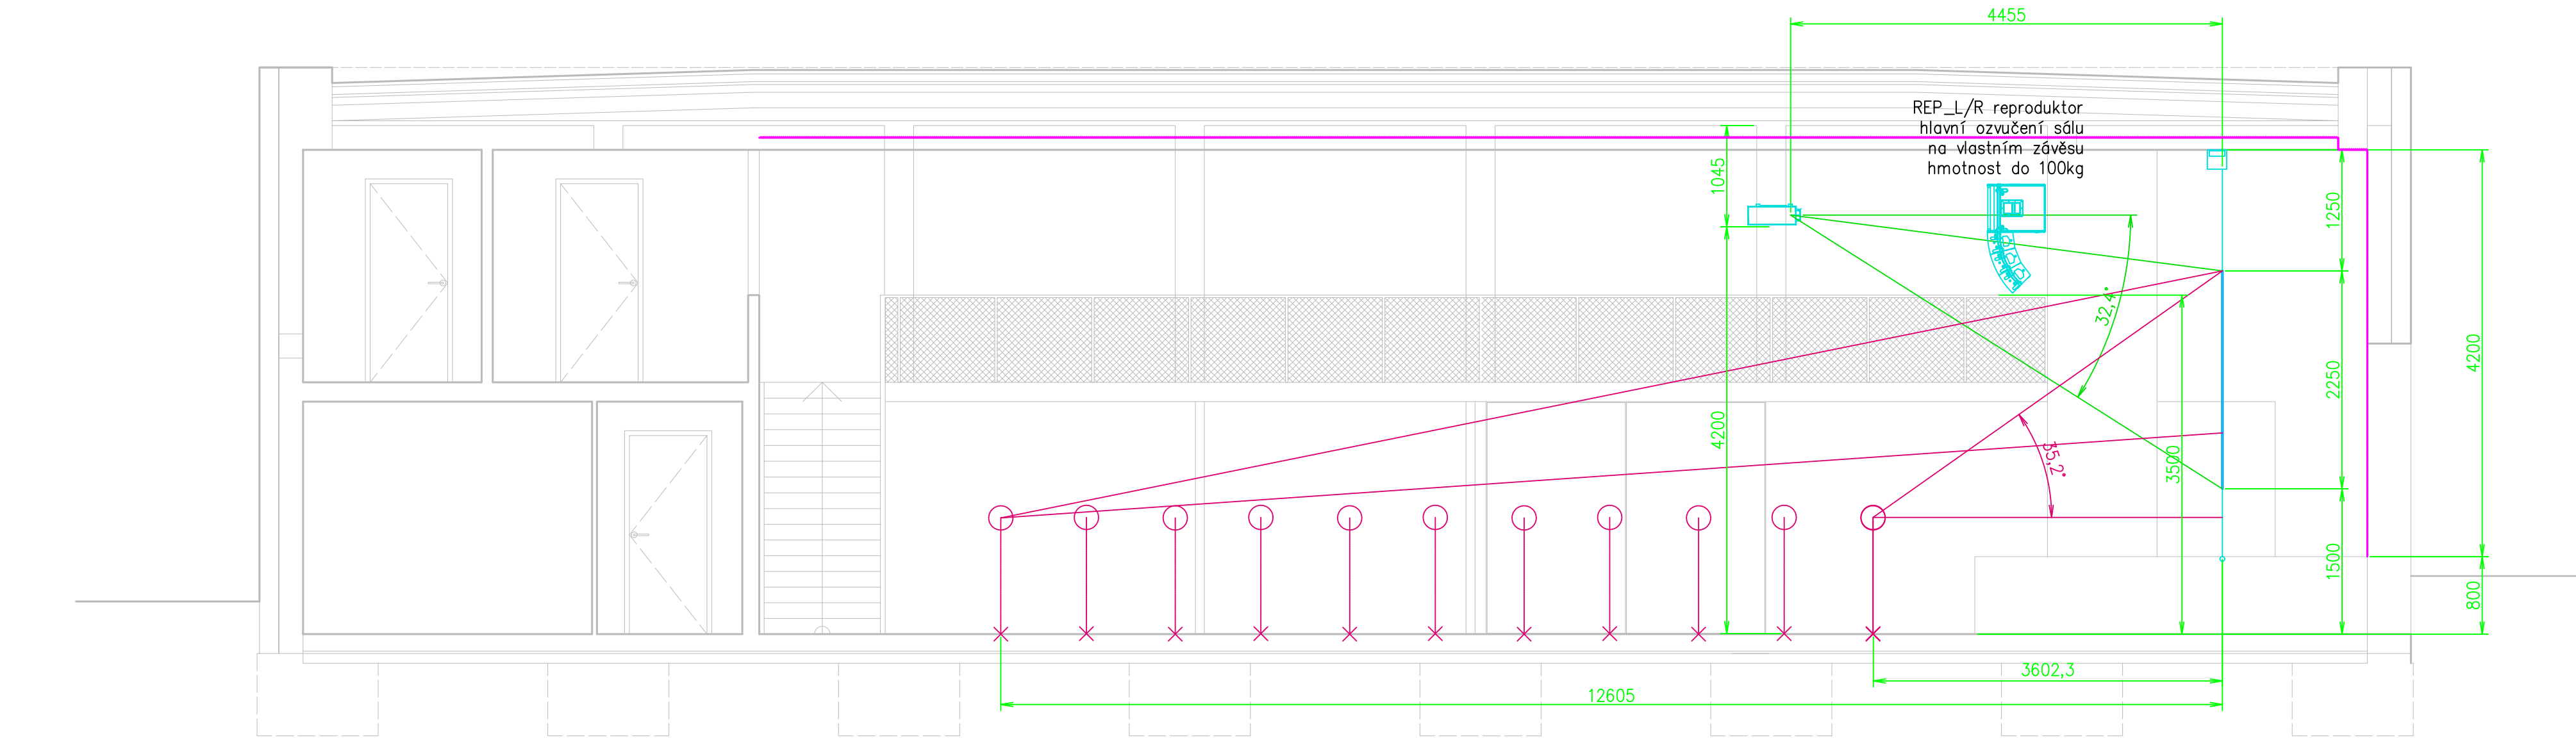

LEGENDA KABELOVÝCH TRAS	
	KABELOVÁ TRASA VEDENÁ VE STĚNĚ (V OBKLADU) NEBO NA STĚNĚ, NA STROPU (V PODHLEDU)
	KABELOVÁ TRASA VEDENÁ V PODLAŽE
	STOUPAČKA KABELOVÉ TRASY NA STĚNĚ NEBO VE STĚNĚ DO PODHLEDU (KE STROPU)
	STOUPAČKA KABELOVÉ TRASY MEZI PATRY
	ELEKTRO INSTALAČNÍ KRABICE, PŘÍPOJNÝ BOD
	PODLAHOVÁ KRABICE
	PŘÍPOJNÉ MÍSTO AV
VEDENÍ KABELOVÝCH TRAS BUDE REALIZOVÁNO DLE SKUTEČNÉHO STAVU STAVEBNÍCH KONSTRUKCÍ. TRASY BUDOU REALIZOVÁNY CO NEJPRÍMĚJŠÍ CESTOU.	
CHRÁNICÍKY DOPORUČENY KOPOS SUPER MONOFLEX (HFPP)	

NÁROKY OD OSTATNÍCH PROFESÍ	
LEGENDA SLABOPROUDÝCH NÁROKŮ	
	ZÁSUVKA/DVOJZÁSUVKA LAN
	ZÁSUVKA STA
	VÝVOD LAN/STA KABEL
LEGENDA SILNOPROUDÝCH NÁROKŮ	
	ZÁSUVKA 230VAC/16A
	ZÁSUVKA 230VAC/32A
	ZÁSUVKA 400VAC
	VÝVOD 230/400VAC
	VYPÍNAČ NEBO TLAČÍTKO
	PODRUŽNÝ ROZVADĚČ

LEGENDA AV VYBAVENÍ		
	REPRODUKTOR PODHLEDOVÝ	REP_XX
	REPRODUKTOR NÁSTĚNNÝ	REP_XX
	REPRODUKTOR PA	REP_XX
	MIKROFON/STROPNÍ MIKROFON	MIC_XX
	DATA PROJEKTOR	DP_XX
	PTZ/FIX KAMERA	CAM_XX
	WIFI AP/ ANTÉNA	AP_XX ANT_XX
	DISPLEJ LED VIDEO STĚNA	DIS_XX LED_XX
	PŘÍPOJNÉ MÍSTO	PM_XX
	OVLÁDACÍ PANEL/PRVEK	OP_XX
	SCENICKÉ SVÍTIDLO	SCO_XX

PROJEKTANT ČÁSTI PD: Ing. Štěpán Prášil AVT Group a.s., V Lomech 2376/10a, Praha tel.: 774 189 182, info@avtg.cz		VYPRACOVAL: Ing. Štěpán Prášil	AUTORIZACE ČÁSTI PD: Ing. Martin Vondrášek	AUTOR ARCH. NÁVRHU, HLAVNÍ INŽ. PROJEKTU: Ing. arch. Vojtěch Jelínek autORIZOVANÝ ARCHITEKT AJU architekti s.r.o. IČ: 199 476 62 tel.: 775 119 952 jelinek@vjk.cz
MÍSTO STAVBY: ul. Hakenova, Poděbrady, st.p.č. 1733/6, k.ú. Poděbrady				
INVESTOR: Město Poděbrady, Jiřího náměstí 20/1, 290 31 Poděbrady				
NÁZEV AKCE: KOMUNITNÍ CENTRUM ul. Hakenova, Poděbrady				STUPEŇ: DSJ DATUM: červen 2024
ČÁST PD: D.1.4h AV technika a scenické osvětlení				MĚRÍTKO: 1:50 ČÁST PD: D.1.4h ČÍSLO VÝKR.: 02
OBSAH: Zakreslení prvků AV a SCO 1NP				
TATO PROJEKTOVÁ DOKUMENTACE ČI JEJÍ ČÁST MŮŽE BÝT KOPÍROVÁNA NEBO JINÝM ZPŮSOBEM ROZŠÍŘOVÁNA POUZE PO PŘEDCHOZÍM PÍSEMNÉM SOUHLASU ZPRACOVATELE PD.				