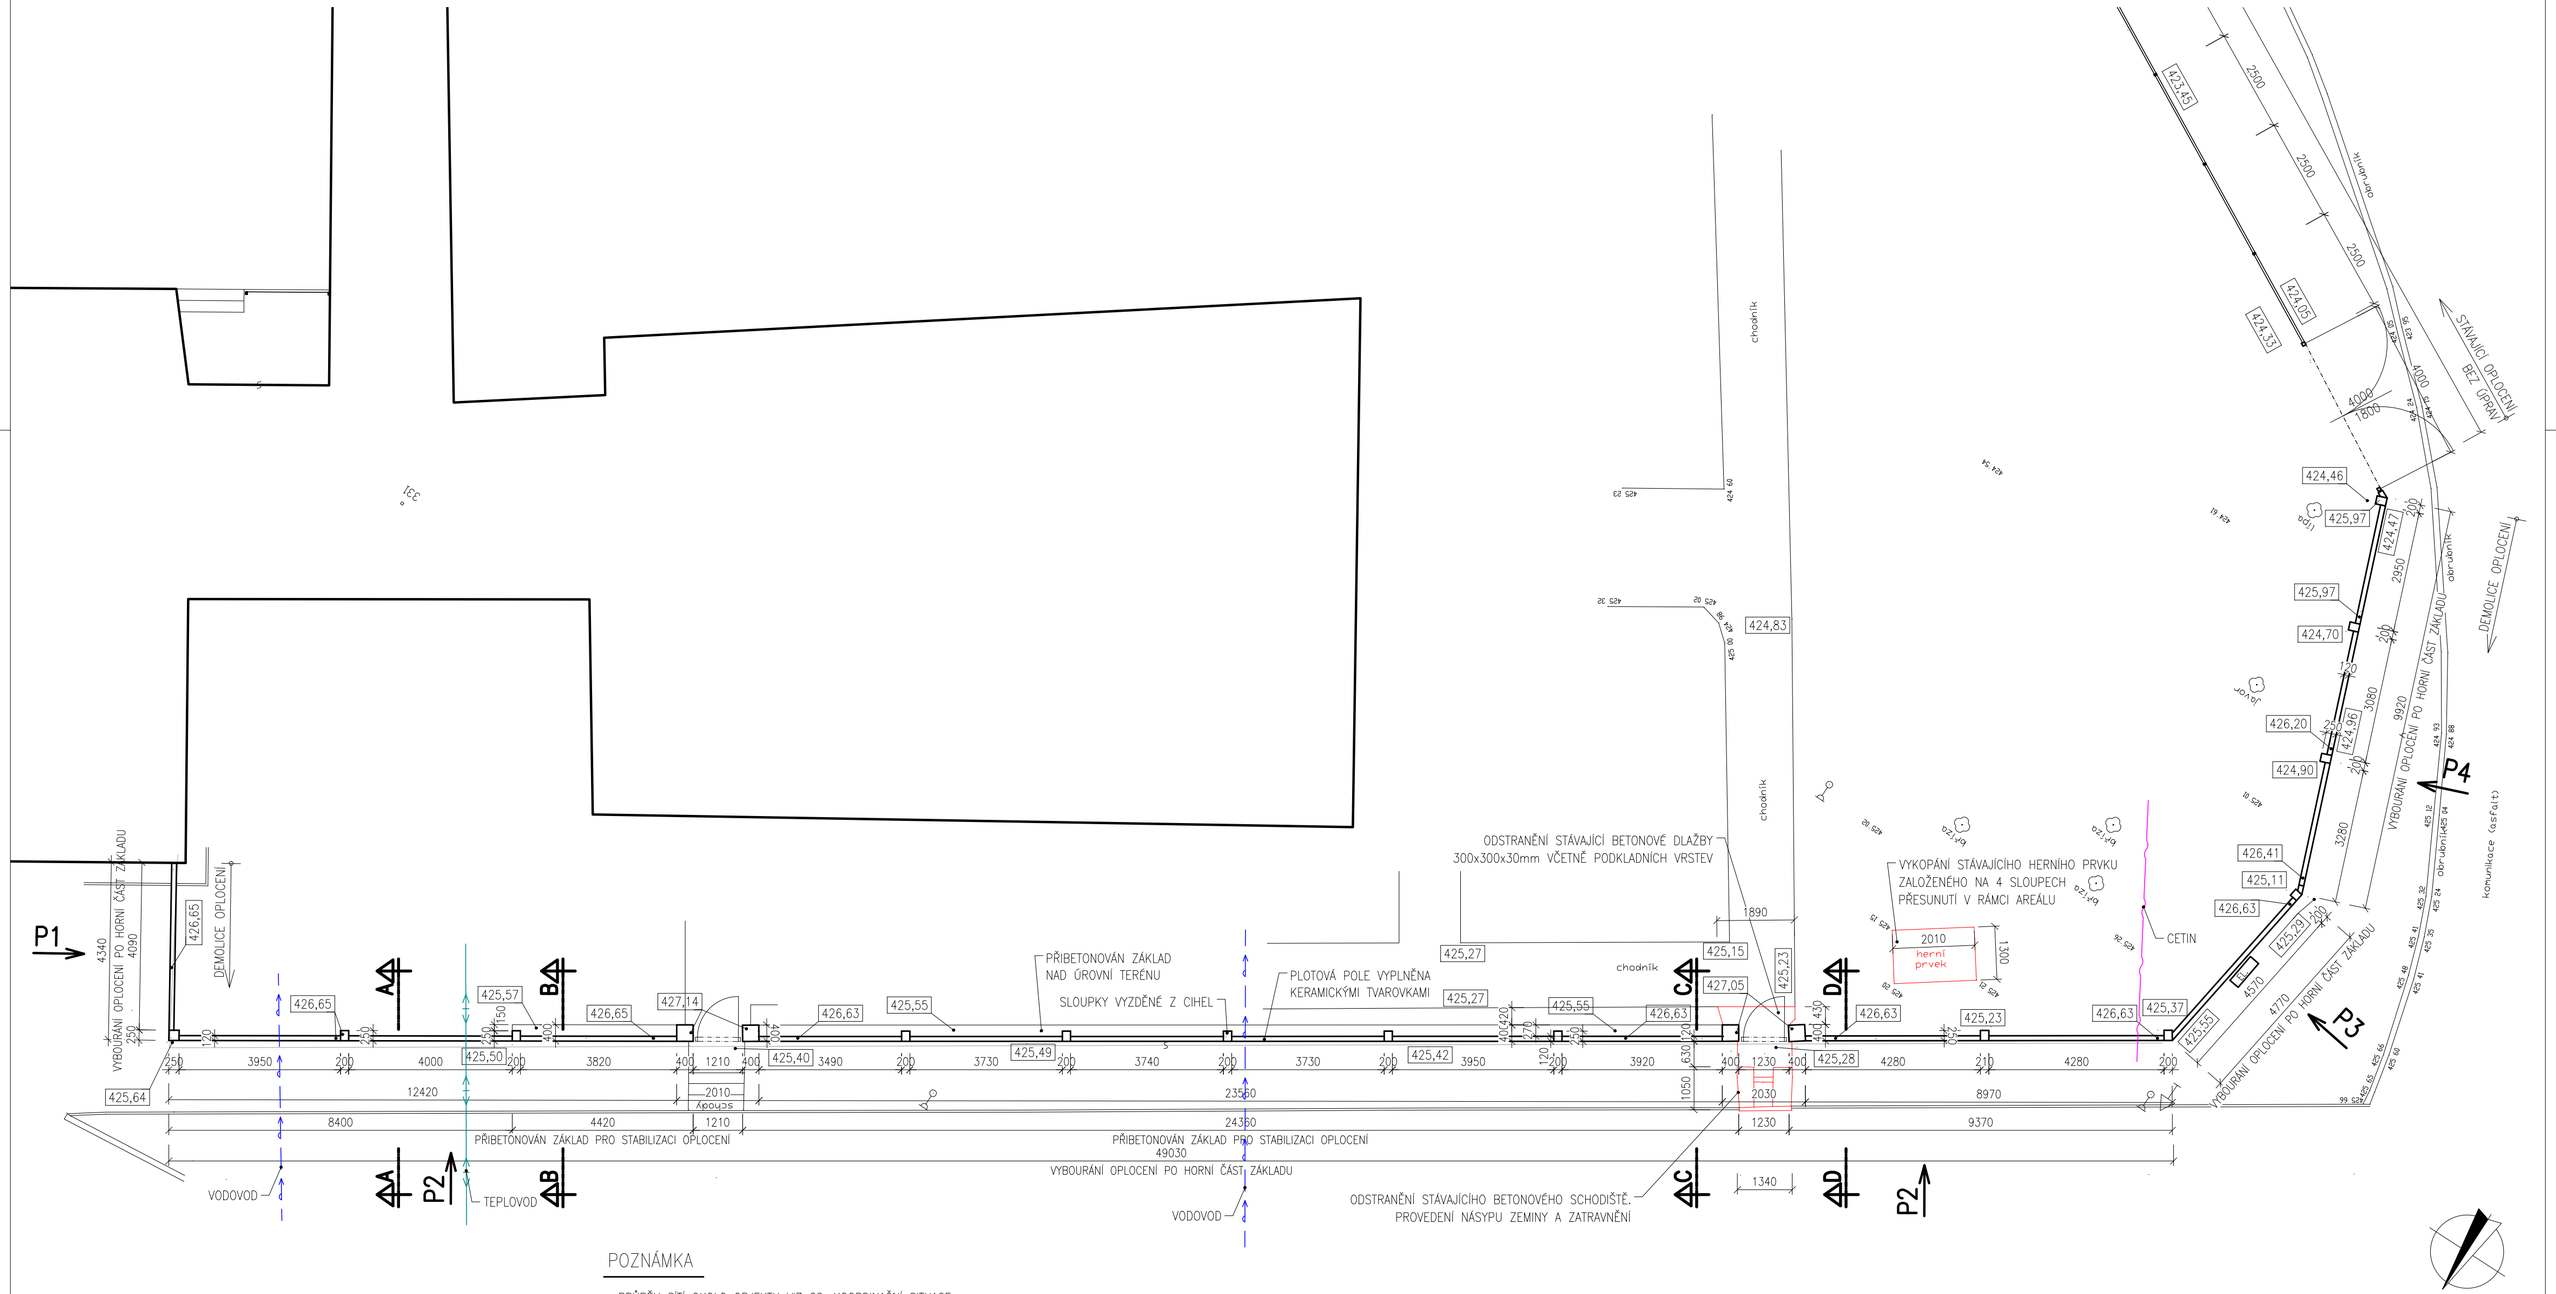

POZNÁMKA

– PRŮBĚH SÍTÍ OKOLO OBJEKTU VIZ C2. KOORDINAČNÍ SITUACE
– PŘED ZAČÁTKEM VÝSTAVBY MUSÍ BÝT VYTYČENY VEŠKERÉ INŽENÝRSKÉ SÍTĚ. MUSÍ BÝT DODRŽENY PODMÍNKY SPRÁVCŮ SÍTÍ PRO VÝSTAVBU V JEJICH OCHRANNÉM PÁSMU.

LEGENDA

- STÁVAJÍCÍ OBJEKTY
- OPLOCENÍ
- MAPA KN
- STÁVAJÍCÍ PLOCHY
- ODSTRAŇOVANÉ PLOCHY
- 426,48 VÝŠKOVÁ KÓTA
- 425 01 VÝŠKOVÁ KÓTA

projektoval	kreslil	odp. projektant	ved. projektant
Ing. Petr Kasík	Ing. Petr Kasík	František Kasík	František Kasík
SÚ: Písek		MěÚ: Písek	

KASÍK – PROJKA s.r.o.
J. Mukařovského 2301
397 01 Písek
tel. 603 816 432
IČO: 28082664 DIČ: CZ28082664

investor: Základní škola Josefa Kajetána Tyla a Mateřská škola Písek, Tylova 2391, Tylova 2391, 39701 Písek, IČO:70890889

Stavební úpravy oplocení u objektu 11.MŠ Na Ryšavce 241, Písek – 2. etapa

Objekt SO-01 Oplocení
D.1.1. – Architektonicko stavební řešení

datum: 11/2023
formát: 6 x A4
účel: DPS
měřítko: 1 : 100
zak. číslo:

obsah výkresu:

PŮDORYS OPLOCENÍ P1–P4 – STÁVAJÍCÍ STAV

číslo paré:

č. výkresu: D.1.1.2