



POHLED P7

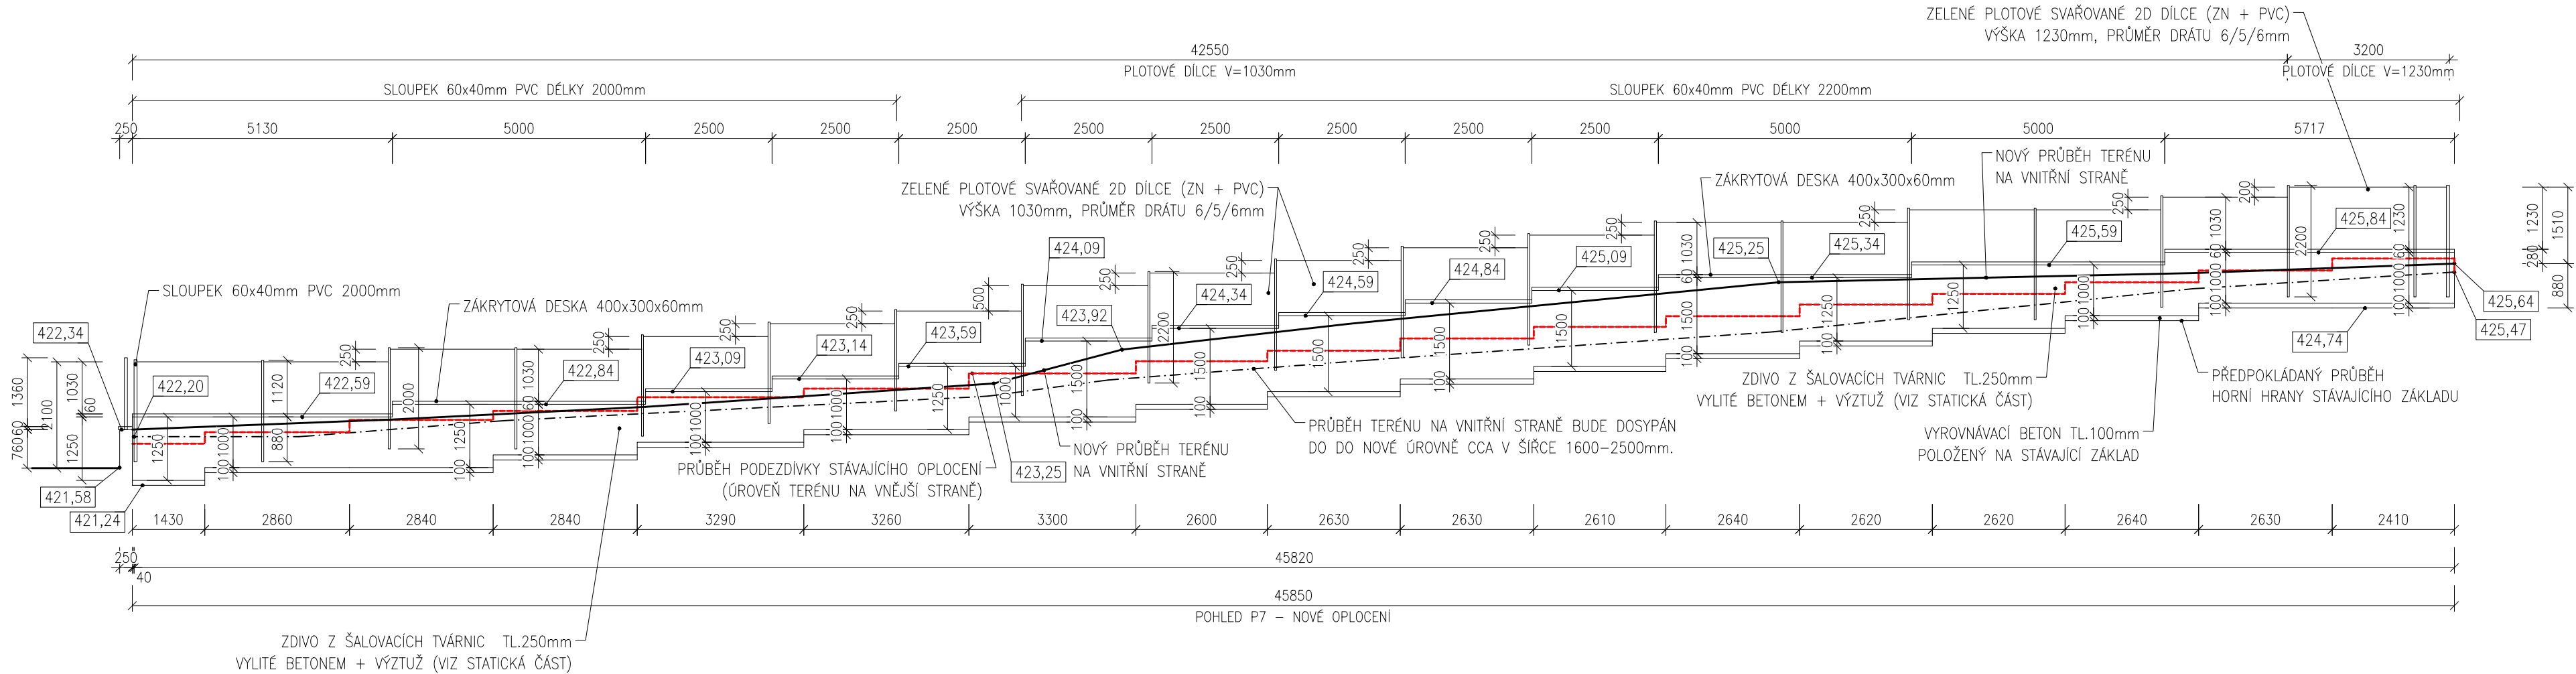

POHLED P8

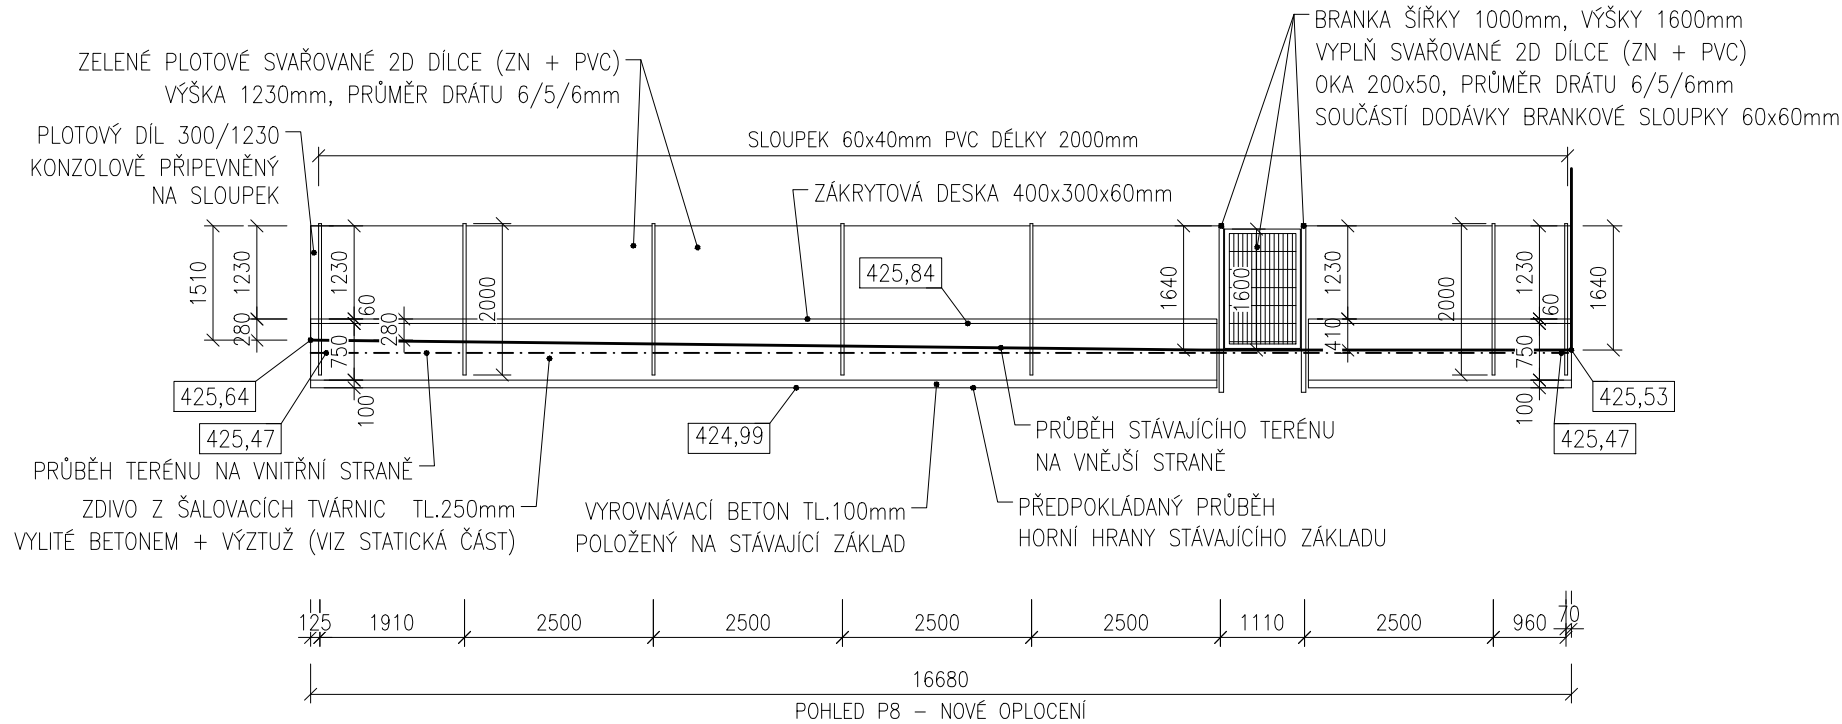

projektoval	kreslil	odp. projektant	ved. projektant	KASÍK – PROJKA s.r.o. J. Mukařovského 2301 397 01 Písek tel. 603 816 432 IČO: 28082664 DIČ: CZ28082664	
Ing. Petr Kasík	Ing. Petr Kasík	František Kasík	František Kasík		
SÚ: Písek		MěÚ: Písek			
investor: Základní škola Josefa Kajetána Tyla a Mateřská škola Písek, Tylova 2391, Tylova 2391, 39701 Písek, IČO:70890889					
Stavební úpravy oplocení u objektu 11.MŠ Na Ryšavce 241, Písek – 2. etapa Objekt SO-01 Oplocení D.1.1. – Architektonicko stavební řešení				datum: 11/2023	
				formát: 3 x A4	
				účel: DPS	
obsah výkresu:				měřítko: 1 : 100	
				zak. číslo:	
POHLED P7–P8 – NOVÝ STAV				číslo paré:	č. výkresu:
					D.1.1.9