




ŘEZ H-H

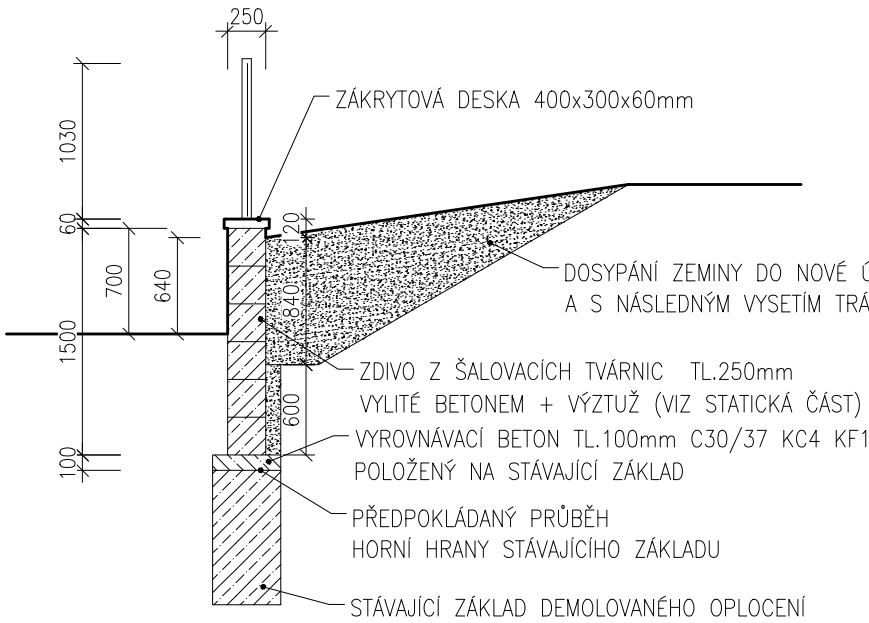

ŘEZ I-I

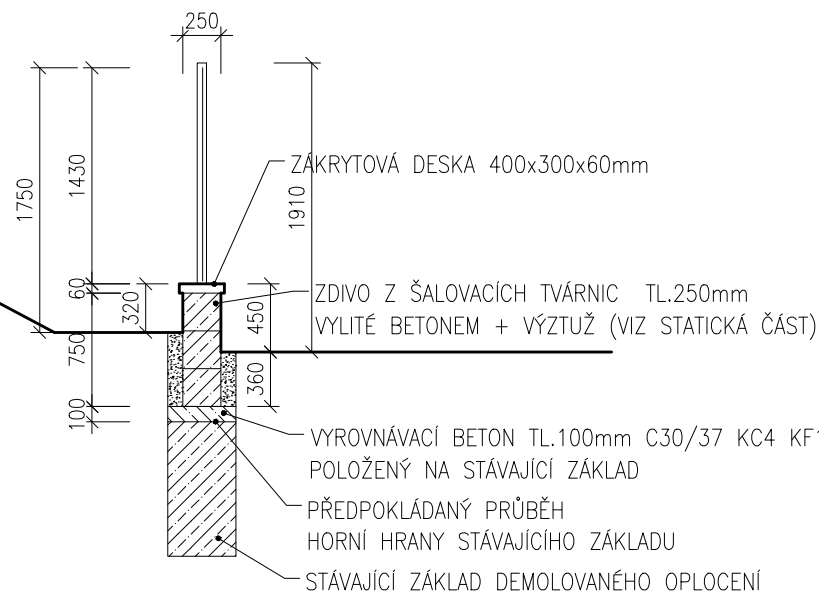

ŘEZ D-D

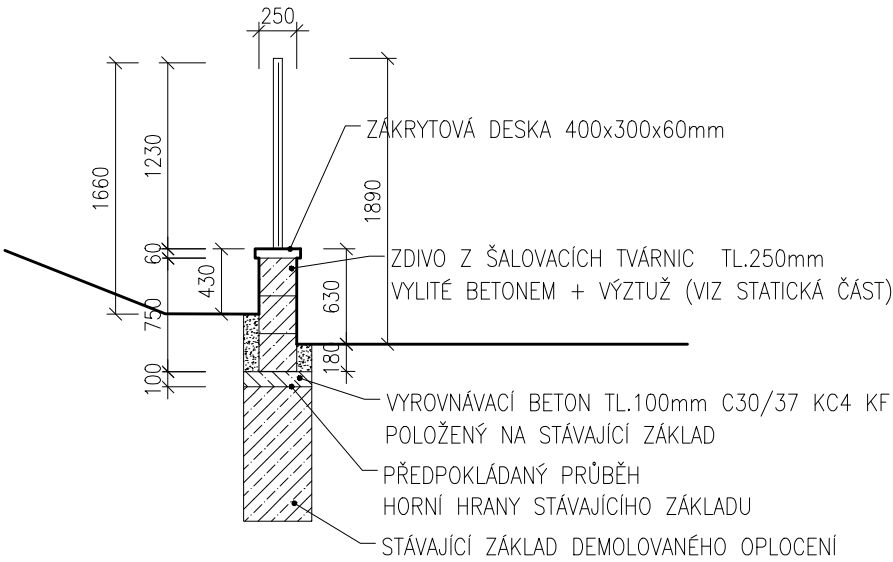

POZNÁMKA

- STÁVAJÍCÍ ZÁKLAD BUDE NEJPRVE OČIŠTĚN, ZDRSNĚN, NAPENETROVÁN HMOTOU NA BÁZI CEMENTU A VYVRTÁNY OTVORY A OSAZENA VÝZTUŽ S TMELEM (VIZ STATICKÁ ČÁST).
- ŠALOVACÍ TVÁRNICE BUDOU VYLITÉ BETONEM + VÝZTUŽ (VIZ STATICKÁ ČÁST).

projektoval	kreslil	odp. projektant	ved. projektant	KASÍK – PROJKA s.r.o. J. Mukařovského 2301 397 01 Písek tel. 603 816 432 IČO: 28082664 DIČ: CZ28082664
Ing. Petr Kasík	Ing. Petr Kasík	František Kasík	František Kasík	
SÚ: Písek		MěÚ: Písek		
investor: Základní škola Josefa Kajetána Tyla a Mateřská škola Písek, Tylova 2391, Tylova 2391, 39701 Písek, IČO:70890889				
Stavební úpravy oplocení u objektu 11.MŠ Na Ryšavce 241, Písek – 2. etapa Objekt SO-01 Oplocení D.1.1. – Architektonicko stavební řešení				datum: 11/2023
				formát: 2 x A4
				účel: DPS
				měřítko: 1 : 50
obsah výkresu: ŘEZ D-D, H-H, I-I – NOVÝ STAV				zak. číslo:
				číslo paré: