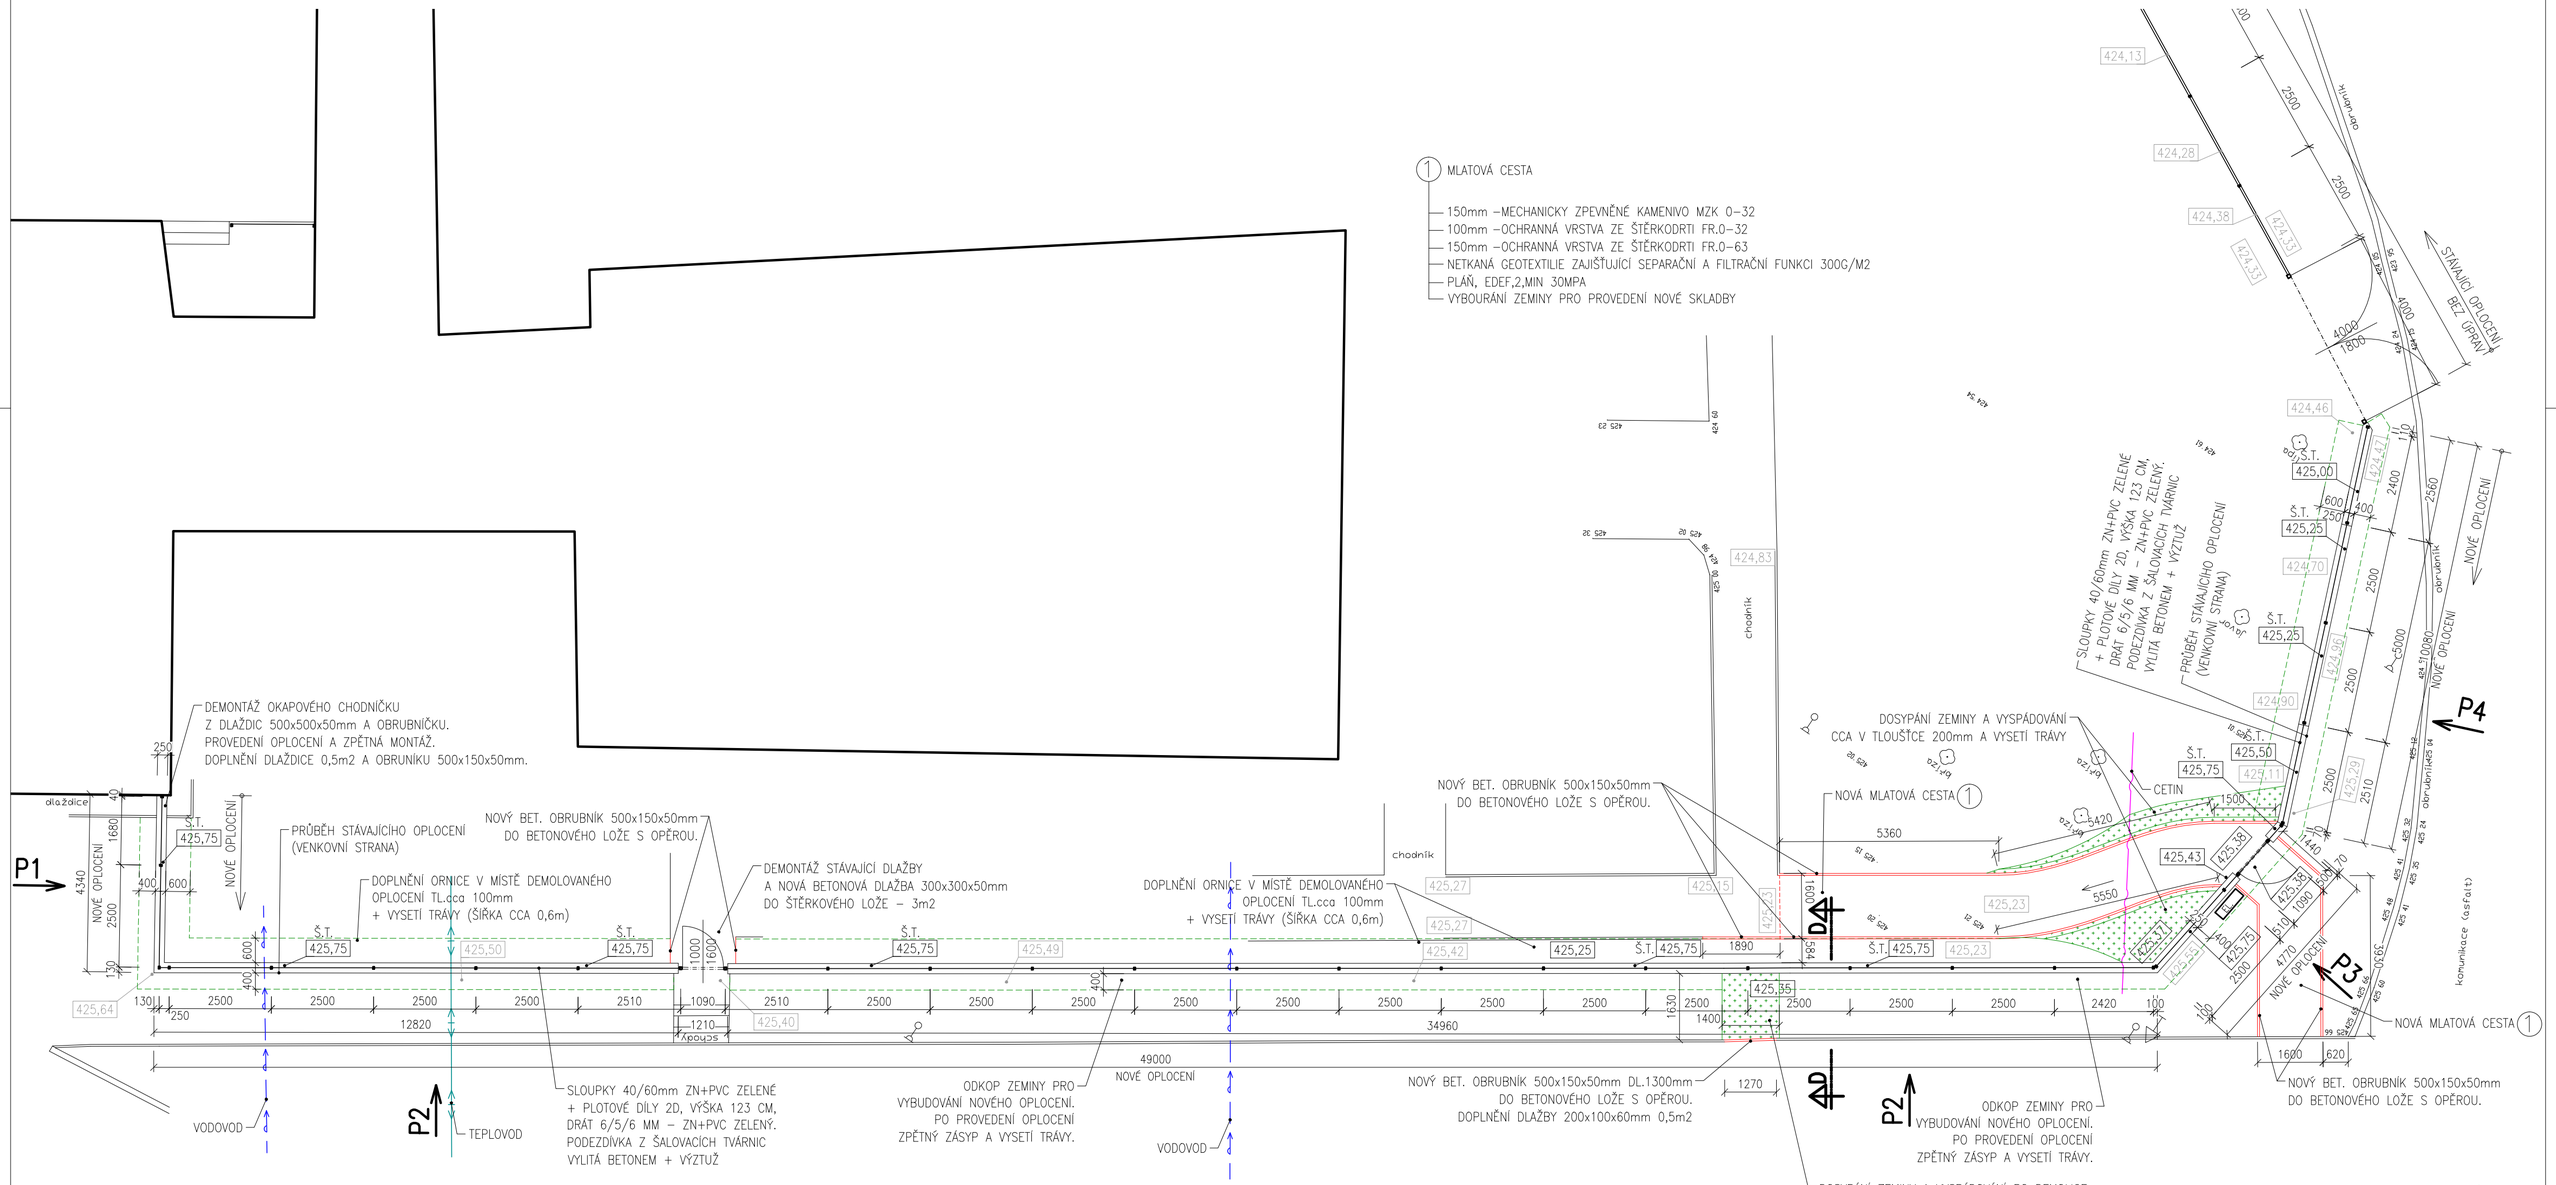

POZNÁMKA

– PRŮBĚH SÍTÍ OKOLO OBJEKTU VIZ C2. KOORDINAČNÍ SITUACE
– PŘED ZAČÁTKEM VÝSTAVBY MUSÍ BÝT VYTYČENY VEŠKERÉ INŽENÝRSKÉ SÍTĚ. MUSÍ BÝT DODRŽENY PODMÍNKY SPRÁVCŮ SÍTÍ PRO VÝSTAVBU V JEJICH OCHRANNÉM PÁSMU.

LEGENDA

- STÁVAJÍCÍ OBJEKTY
- NOVÝ NÁSYP A ZATRAVNĚNÍ

MAPA KN
- STÁVAJÍCÍ PLOCHY
- NOVÉ OBRUBNÍKY
- TERÉNNÍ ÚPRAVY

426,48 VÝŠKOVÁ KÓTA PŮVODNÍHO TERÉNU
426,48 NOVÁ VÝŠKOVÁ KÓTA
Š.T. 426,48 VÝŠKOVÁ KÓTA HORNÍ HRANY ŠALOVACÍCH TVÁRNIC
425 01 VÝŠKOVÁ KÓTA PŮVODNÍHO TERÉNU

projektoval	kreslil	odp. projektant	ved. projektant	KASÍK – PROJKA s.r.o. J. Mukařovského 2301 397 01 Písek tel. 603 816 432 IČO: 28082664 DIČ: CZ28082664
Ing. Petr Kasík	Ing. Petr Kasík	František Kasík	František Kasík	
SÚ: Písek		MěÚ: Písek		

investor: Základní škola Josefa Kajetána Tyla a Mateřská škola Písek, Tylova 2391, Tylova 2391, 39701 Písek, IČO:70890889

Stavební úpravy oplocení
u objektu 11.MŠ Na Ryšavce 241, Písek – 2. etapa
Objekt SO–01 Oplocení
D.1.1. – Architektonicko stavební řešení

datum: 11/2023
formát: 6 x A4
účel: DPS
měřítko: 1 : 100
zak. číslo:

obsah výkresu: PŮDORYS OPLOCENÍ P1–P4 – NOVÝ STAV

číslo paré:

č. výkresu: D.1.1.6