POHLED P1 **POHLED P2** **POHLED P3** **POHLED P4**

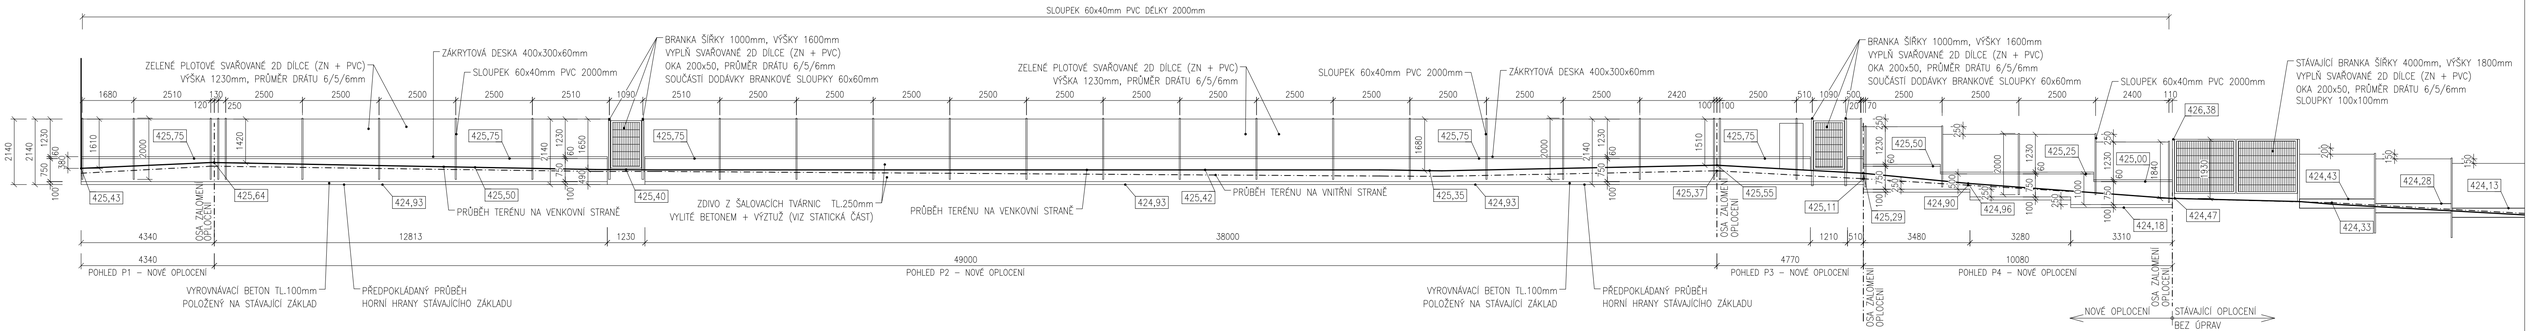

projektoval	kreslil	odp. projektant	ved. projektant	KASÍK – PROJKA s.r.o. J. Mukařovského 2301 397 01 Písek tel. 603 816 432 IČO: 28082664 DIČ: CZ28082664
Ing. Petr Kasík	Ing. Petr Kasík	František Kasík	František Kasík	
SÚ: Písek		MěÚ: Písek		

investor: Základní škola Josefa Kajetána Tyla a Mateřská škola Písek, Tylova 2391, Tylova 2391, 39701 Písek, IČO:70890889

Stavební úpravy oplocení u objektu 11.MŠ Na Ryšavce 241, Písek – 2. etapa

Objekt SO-01 Oplocení

D.1.1. – Architektonicko stavební řešení

datum: 11/2023
formát: 4 x A4
účel: DPS
měřítko: 1 : 100
zak. číslo:

obsah výkresu:

POHLED P1–P4 – NOVÝ STAV

číslo paré: č. výkresu: D.1.1.8