


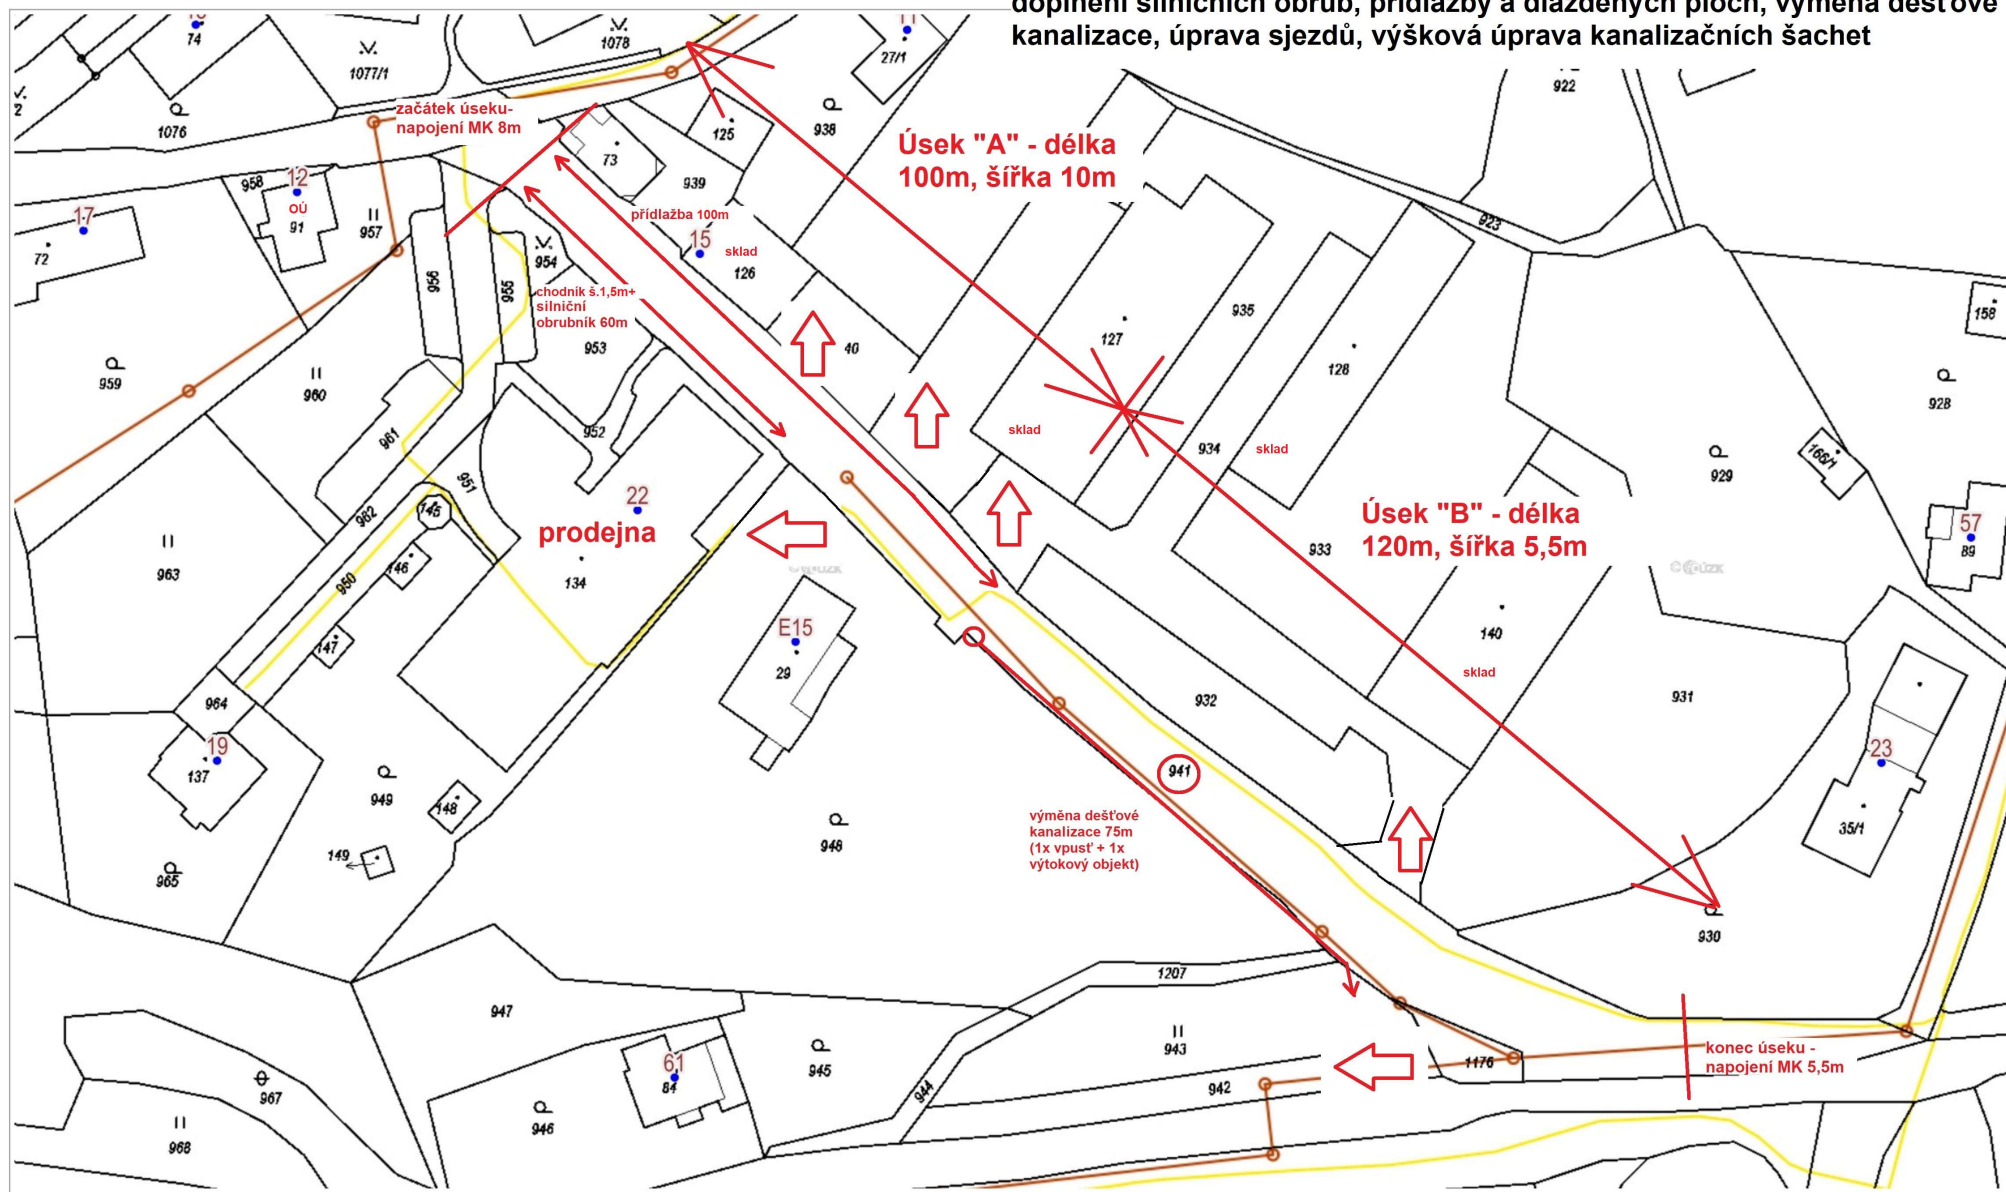

Oprava komunikace 1c "U stavebnin", parc.č.941 v k.ú.Hradec u Jeseníka

délka úseku cca 220m, plocha cca 1660m², recyklace stávajícího povrchu³ a doplnění podkladu, vyrovnávací a ohrubný povrch z asfaltobetonu, doplnění silničních obrub, přídlažby a dlážděných ploch, výměna dešťové kanalizace, úprava sjezdů, výšková úprava kanalizačních šachet



20 m

Sjezdy k nemovitostem

SCHÉMA OPRAVY MÍSTNÍ KOMUNIKACE 1c