



KOTVICÍ ZAŘÍZENÍ TYPU C DLE ČSN EN 795 NAVRŽENÉ PRO TUTO STAVBU


samostatný prvek  
single point

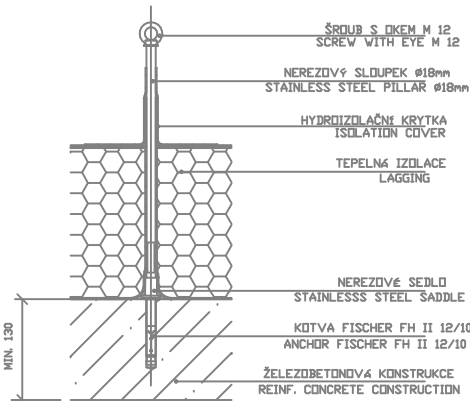

rohový prvek  
corner point

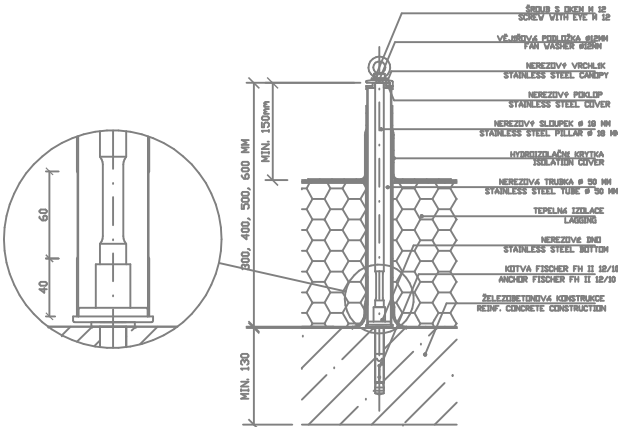

koncový prvek  
end point

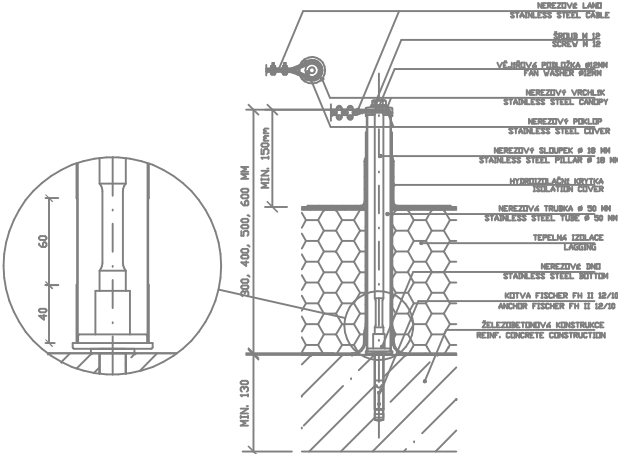

UPOZORNĚNÍ !

Před zadáním do výroby musí zhotovitel vypracovat výrobně technickou a montážní neboli dodavatelskou dokumentaci a zkontrolovat její soulad s příslušnými souvisejícími částmi dokumentace pro realizaci stavby! Při zjištění eventuelních nejasností nebo nesrovnalostí v dokumentaci je nutné, aby o nich neprodleně informoval zpracovatele dokumentace pro realizaci stavby!

Podle zákona č. 283/2021 Sb stavební zákon, není vyžadováno oprávnění pro vypracování tohoto návrhu ve smyslu zákona č. 360/1992 Sb. pro výkon povolání autorizovaných architektů a o výkonu povolání autorizovaných inženýrů a techniků činných ve výstavbě, ve platném znění.

Tento výkres je duševním vlastnictvím firmy Mojmir Klas, IČO 027 01 553, předávání a poskytování informací třetí osobě bez souhlasu firmy Mojmir Klas, sa.r.o., je zakázáno.

INDEX	ZMĚNA	DATUM	JMÉNO	PODPIS
ZODP. PROJEKTANT / CHECKED BY		NAVRHL / ELEBORATED BY	KRESLIL / DRAW BY	
		Ing. Mojmir Klas, CSc.	Ing. Mojmir Klas, CSc.	
MÍSTO STAVBY/ BUILDING SITE Prušánky				
STAVBA / CONSTRUCTION Základní škola				
OBJEKT / ANNEX SO.01				
PROFESE / BRANCH SYSTÉM ZACHYCENÍ PÁDU/SYSTEM TO RESTRAINT TO PREVENT FALL				
NÁZEV VÝKRESU / DRAWING TITLE VZOROVÉ DĚTAILY KOTVICÍHO ZAŘÍZENÍ				
ČÍSLO ZAKÁZKY JOB NO. 200_2024		ČÍSLO VÝKRESU ANNEX NUMBER D.1.1.02		
DATUM / DATE 23. 09. 2024		POČET A4 / NUMBER A4 4 x A4		
STUPEŇ / PHASE DPS		MĚŘÍTKO / SCALE: 1:100		