


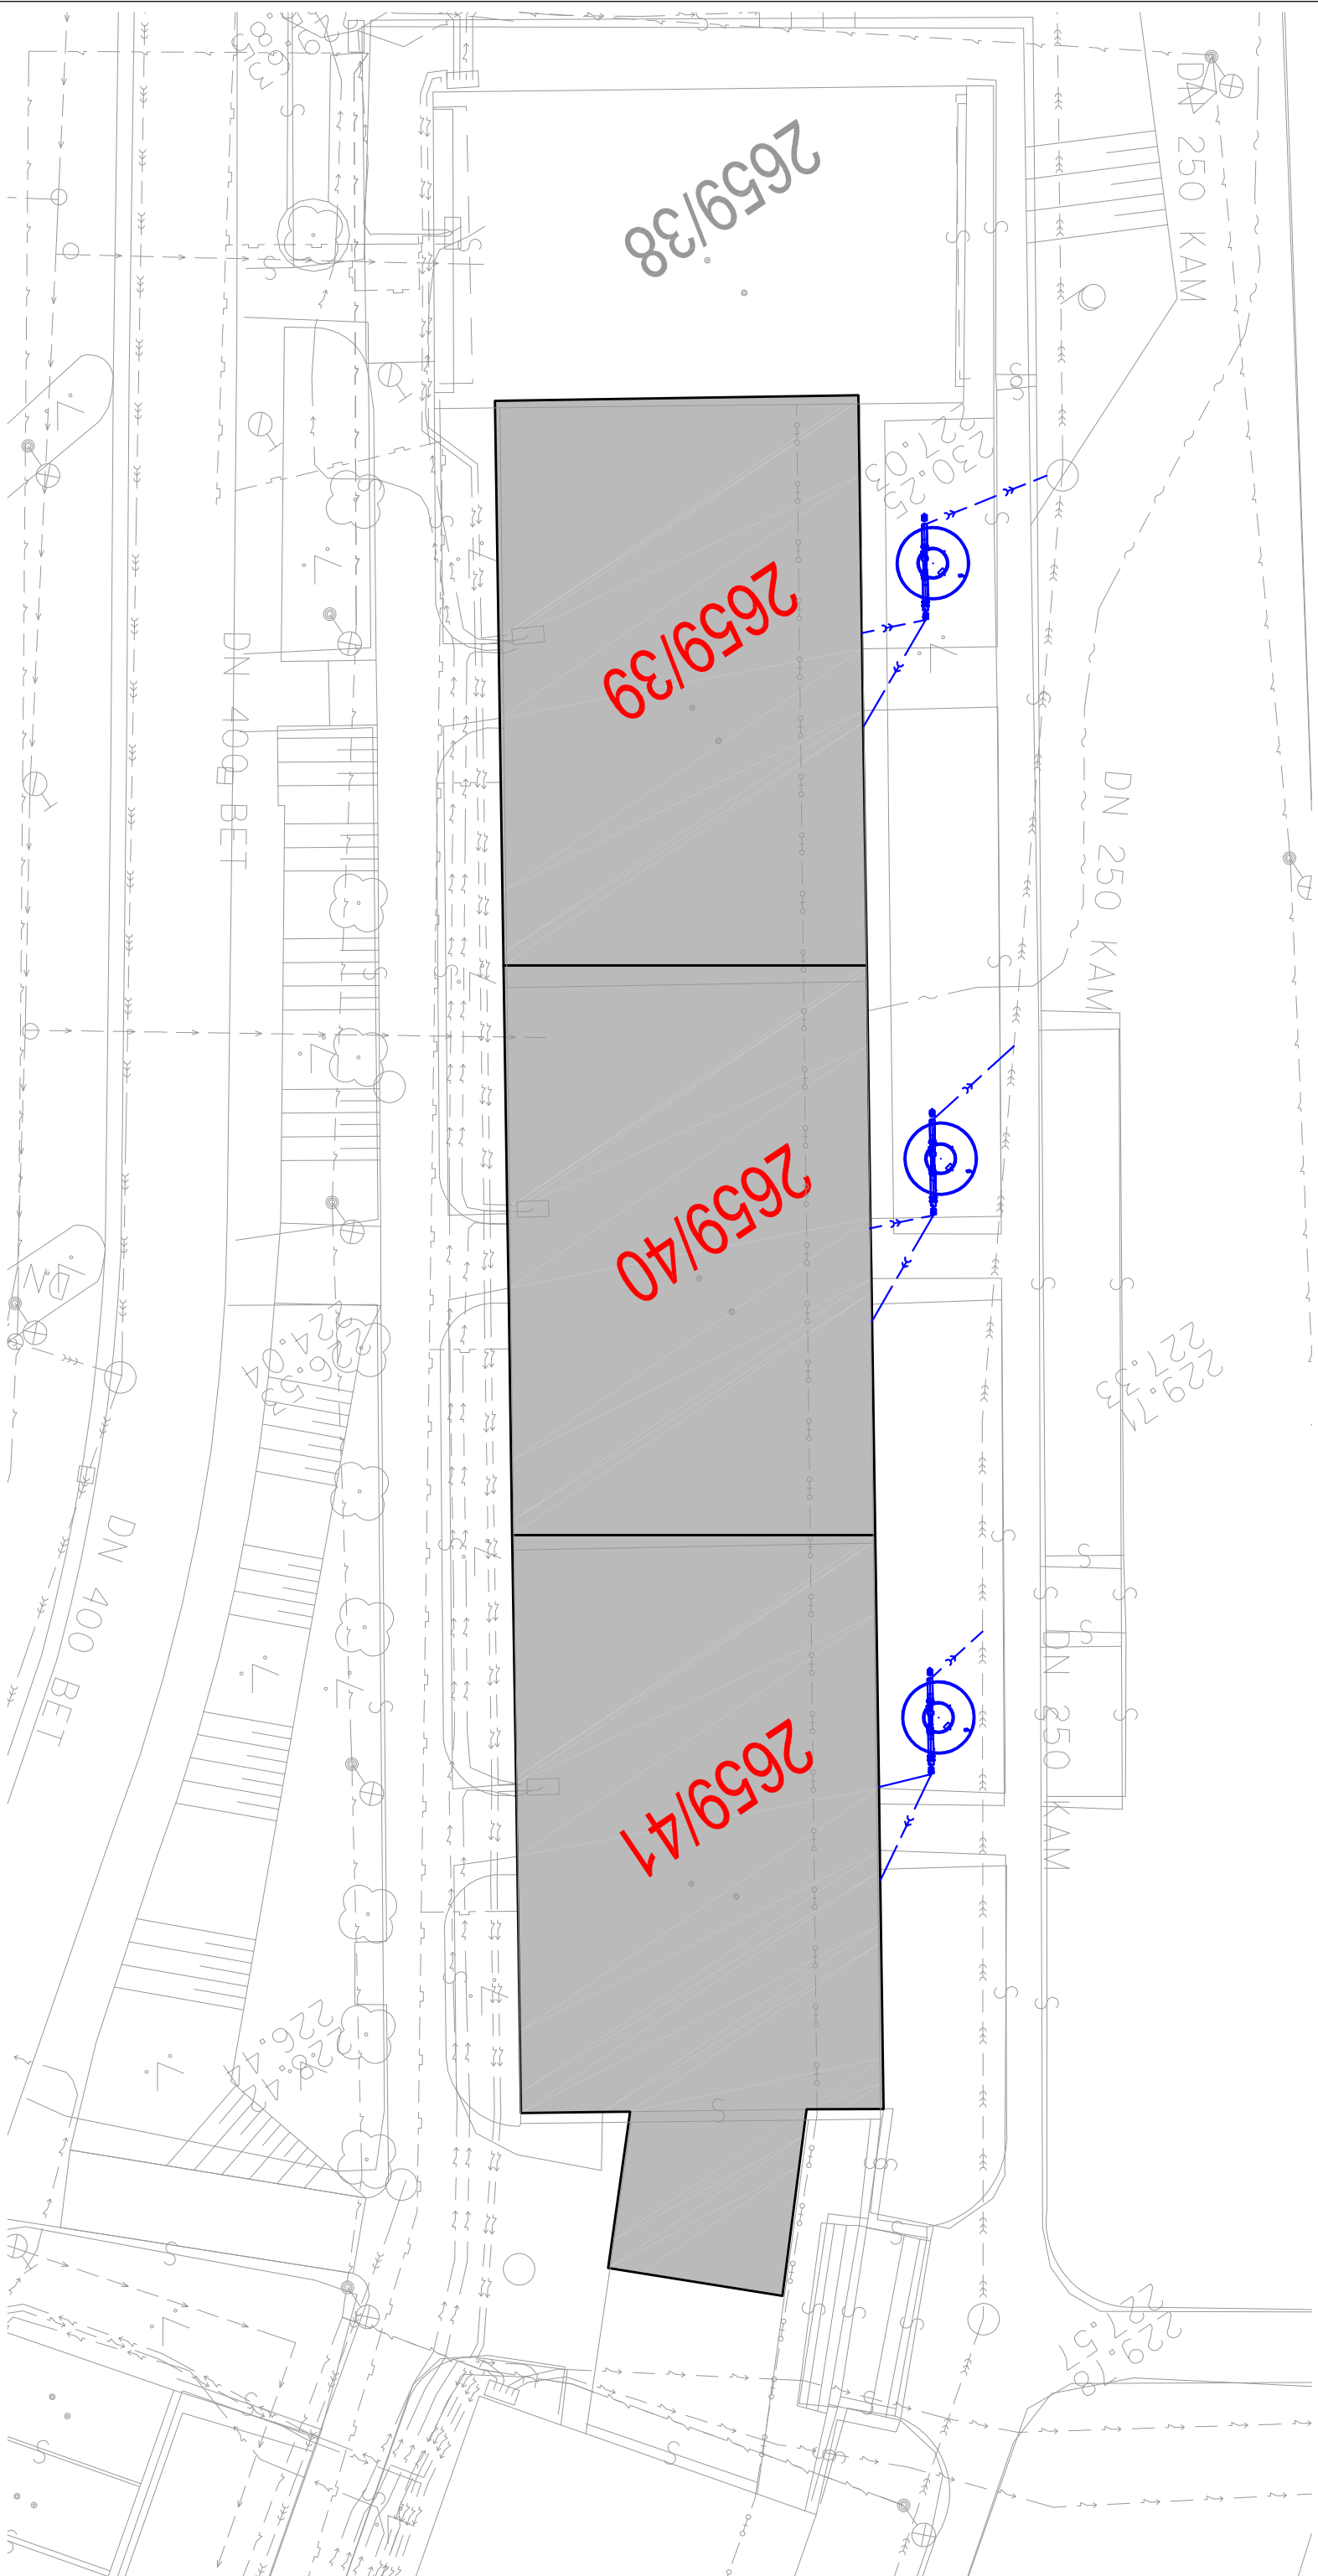

LEGENDA STÁVAJÍCÍCH INŽENÝRSKÝCH SÍTÍ

- >>> — KANALIZACE JEDNOTNÁ
- > — VODOVOD
- ~ — PLYNOVOD
- o-o — PAROVOD
- ~ — PODZEMNÍ VEDENÍ NN
- ~ — PODZEMNÍ VEDENÍ VN
- ~ — PODZEMNÍ VEDENÍ SLP
- ~ — PODZEMNÍ VEDENÍ VĚŘEJNÉHO OSVĚTLENÍ

LEGENDA STÁVAJÍCICH ZNAČEK

- STOŽARY VEREJNEHO OSVETLENÍ
6067
 PARCELNÉ ČÍSLO DOTČENÉHO BYTOVÉHO DOMU
 6067
 HRAVNICE POZEKŮ, PARCELNÉ ČÍSLO
 KANALIZAČNÍ ŠACHTY
 DOPRAVNÍ ZNAČKY
 PODZEMNÍ HYDRANTY A UZÁVERY VODY
 STÁVAJÍCÍ STROMY A KEŘE

LEGENDA PLOCH

- DOTČENÝ BYTOVÝ DŮM DUBOVÁ 1,3,5

RETENCE

-  KANALIZACE DEŠŤOVÁ ORIENTAČNĚ UPRĚSNĚNO V DALŠÍCH STUPNÍCH PD V SOULADU SE STANOVISKEM ZPRAVY ŠITI
- RETENČNÍ NÁDRŽ NAPŘ. ASIO AS-REWA kombi š 3 m³ NEBO 2,0 m³ DLE ZVOLENÉ VARIANTY STŘEŠNÍ SKLADBY-UPRĚSNĚNO V DALŠÍCH STUPNÍCH PD



0

20M