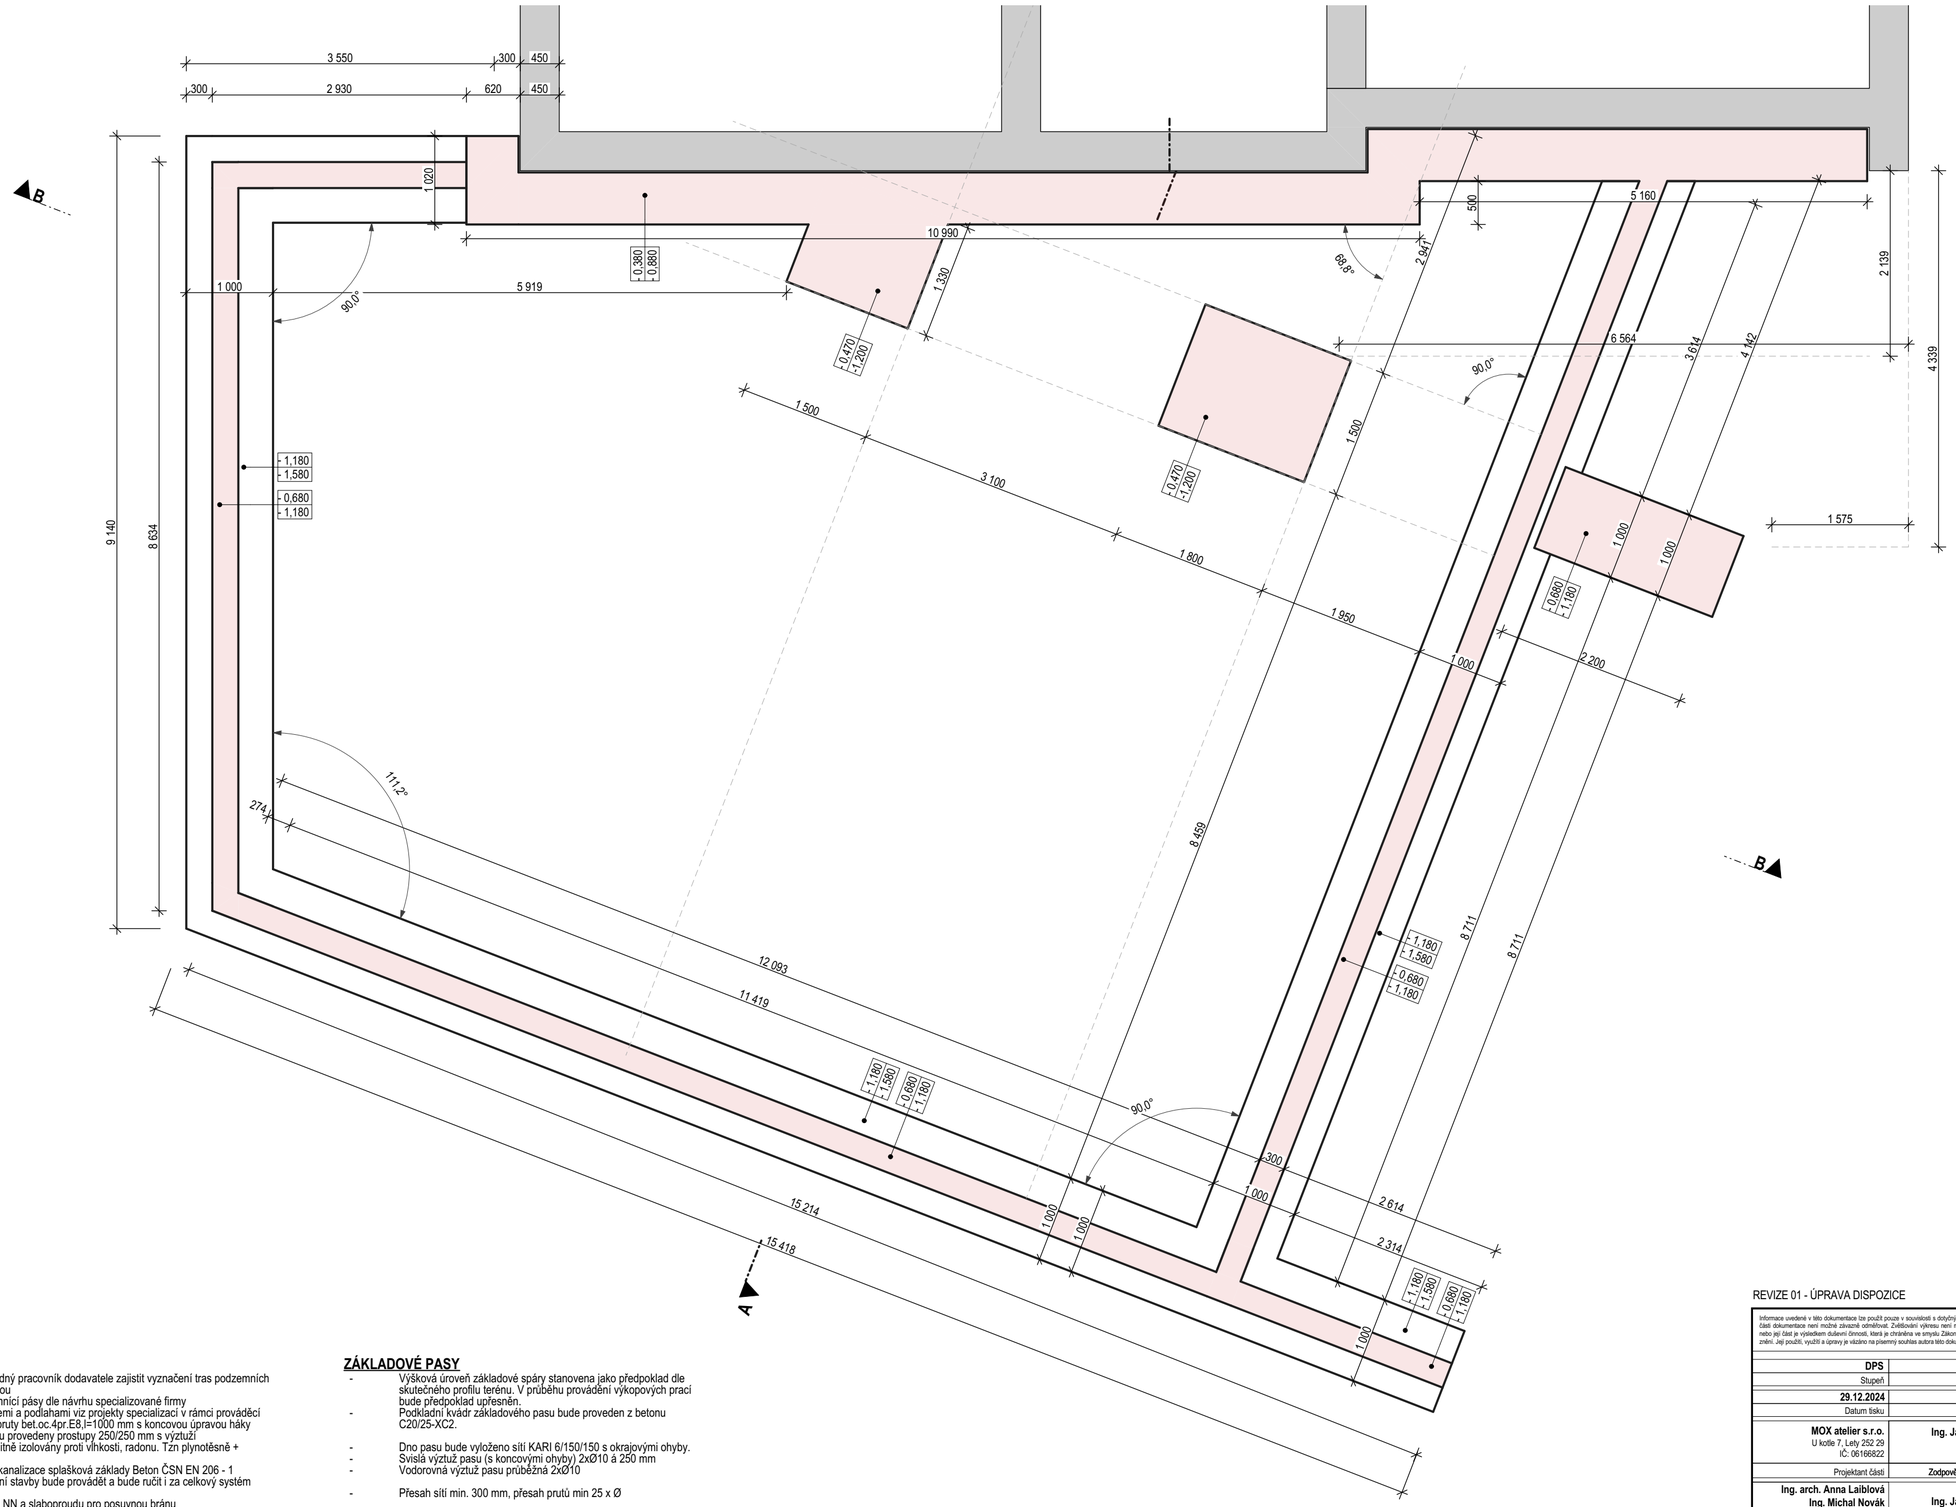

REVIZE 01 - ÚPRAVA DISPOZICE

±0,000 = 534,490 mnm
Po vytyčení na místě bude odsouhlaseno zápisem do SD.

Informace uvedené v této dokumentaci lze použít pouze v souvislosti s dotyčným projektem. Z výkresové části dokumentace není možné závazně odměřovat. Zvětšování výkresu není možné. Tato dokumentace nebo její část je výsledkem duševní činnosti, která je chráněna ve smyslu Zákona č. 35/195 Sb. v platném znění. Její použití, využití a úpravy je vázáno na písemný souhlas autora této dokumentace.

MOX

DPS	95/2017-kr
Stupeň	Č. zakázky
29.12.2024	1.0
Datum tisku	Verze
MOX atelier s.r.o. U kotle 7, Lety 252 29 IČ: 06166822	Ing. Jaroslav Krejska
Projektant části	Zodpovědný projektant části
Ing. arch. Anna Laiblová Ing. Michal Novák Ing. Jaroslav Krejska	Ing. Jaroslav Krejska krejska@mox-atelier.cz
	Vypracoval

Přístavba a stavební úpravy hasičské zbrojnice Rokytnice nad Rokytnou
p.č. 816/1; 816/11; p.č.st. 331; k.ú. Rokytnice nad Rokytnou [740993]

Projekt

Městys Rokytnice nad Rokytnou
Rokytnice nad Rokytnou č.p. 67, 675 25,
-

Stavebník

D.1.2. KSŘ	**1:50**	
Část dokumentace	Měřítko	Paré
Půdorys základů	**D.1.2.1**	**01**
Výkres	Č. Výkresu:	Revize

ZAKLÁDÁNÍ - POZNÁMKY:

- Před započetím zemních prací musí odpovědný pracovník dodavatele zajistit vyznačení tras podzemních vedení přímo na terénu a ověřit je ruční sondou
- Před betonáží budou do základů vloženy zemnící pásy dle návrhu specializované firmy
- Specifikace prostupů základovými konstrukcemi a podlahami viz projekty specializací v rámci prováděcí dokumentace. Nad prostupy budou uloženy pruty bet.oc.4pr.E8,l=1000 mm s koncovou úpravou háky
- Potrubí vedené pod základovými pasu. Budou provedeny prostupy 250/250 mm s výztuží
- Veškeré prostupy potrubí základy budou kvalitně izolovány proti vlhkosti, radonu. Tzn plynotěsně + tepelně izolovány (Mirelon)
- Kabely v chráničce vzduchotěsně utěsněny, kanalizace splašková základy Beton ČSN EN 206 - 1
- Subdodavatel hydroizolačního systému spodní stavby bude provádět a bude ručit i za celkový systém protiradonových opatření stavby
- V rámci zemních prací bude proveden přívod NN a slaboproudu pro posuvnou bránu
- Hl. založení min. 1,05 m pod Ú.T., tj. do nezámrzné hloubky

- Základové pasy a patky C20/25 - XC2 - CL 0.20 - Dmax22 - 23
- Výztuž desek převezme projektant
- Dno výkopu pro pasy = spodní plocha pasu - 150 mm (polštář drti)
- Dno výkopu pro desku = spodní plocha desky - 150 mm (polštář drti)

ROZVODY KANALIZACE A VODY VIZ .SPEC. PROJEKT PROFESÍ !

ZÁKLADOVÉ PASY

- Výšková úroveň základové spáry stanovena jako předpoklad dle skutečného profilu terénu. V průběhu provádění výkopových prací bude předpoklad upřesněn.
- Podkladní kvádr základového pasu bude proveden z betonu C20/25-XC2.

- Dno pasu bude vyloženo sítí KARI 6/150/150 s okrajovými ohyby.
- Svislá výztuž pasu (s koncovými ohyby) 2xØ10 á 250 mm
- Vodorovná výztuž pasu průběžná 2xØ10

- Přesah sítí min. 300 mm, přesah prutů min 25 x Ø

LEGENDA:

Horní hrana - 1,050
Dolní hrana - 1,510

Základový pas
Ztracené bednění ZTR30
Výplň C20/25 XC2

Základový pas
Monolitická část C20/25 XC2

LEGENDA DESEK

D1 ZÁKLADOVÁ DESKA
tloušťka 150 mm
C20/25-XC2
výztuž spodní KY 50 (c=30 mm)