LEGENDA OZNAČENÍ:

	Hranice požárního úseků
N 01.1	Označení požárního úseku
III. SPB	Stupeň požární bezpečnosti
∆REI 45 DP1	Požadovaná požární odolnost stropu
∆REI 30 DP1	Požadovaná požární odolnost střechy
EW 30 DP3-C2	Dveře ve funkci požárního uzávěru
PHP	Přenosný hasicí přístroj
NÚC	Nechráněná úniková cesta
	Východ na volné prostranství
24	Počet evakuovaných osob z objektu
panik	Východové dveře s panikovým kováním, viz PBŘ kap. 5.3
ETICS "B"	Kontaktní zateplovací systém EPS
	Požárně nebezpečný prostor

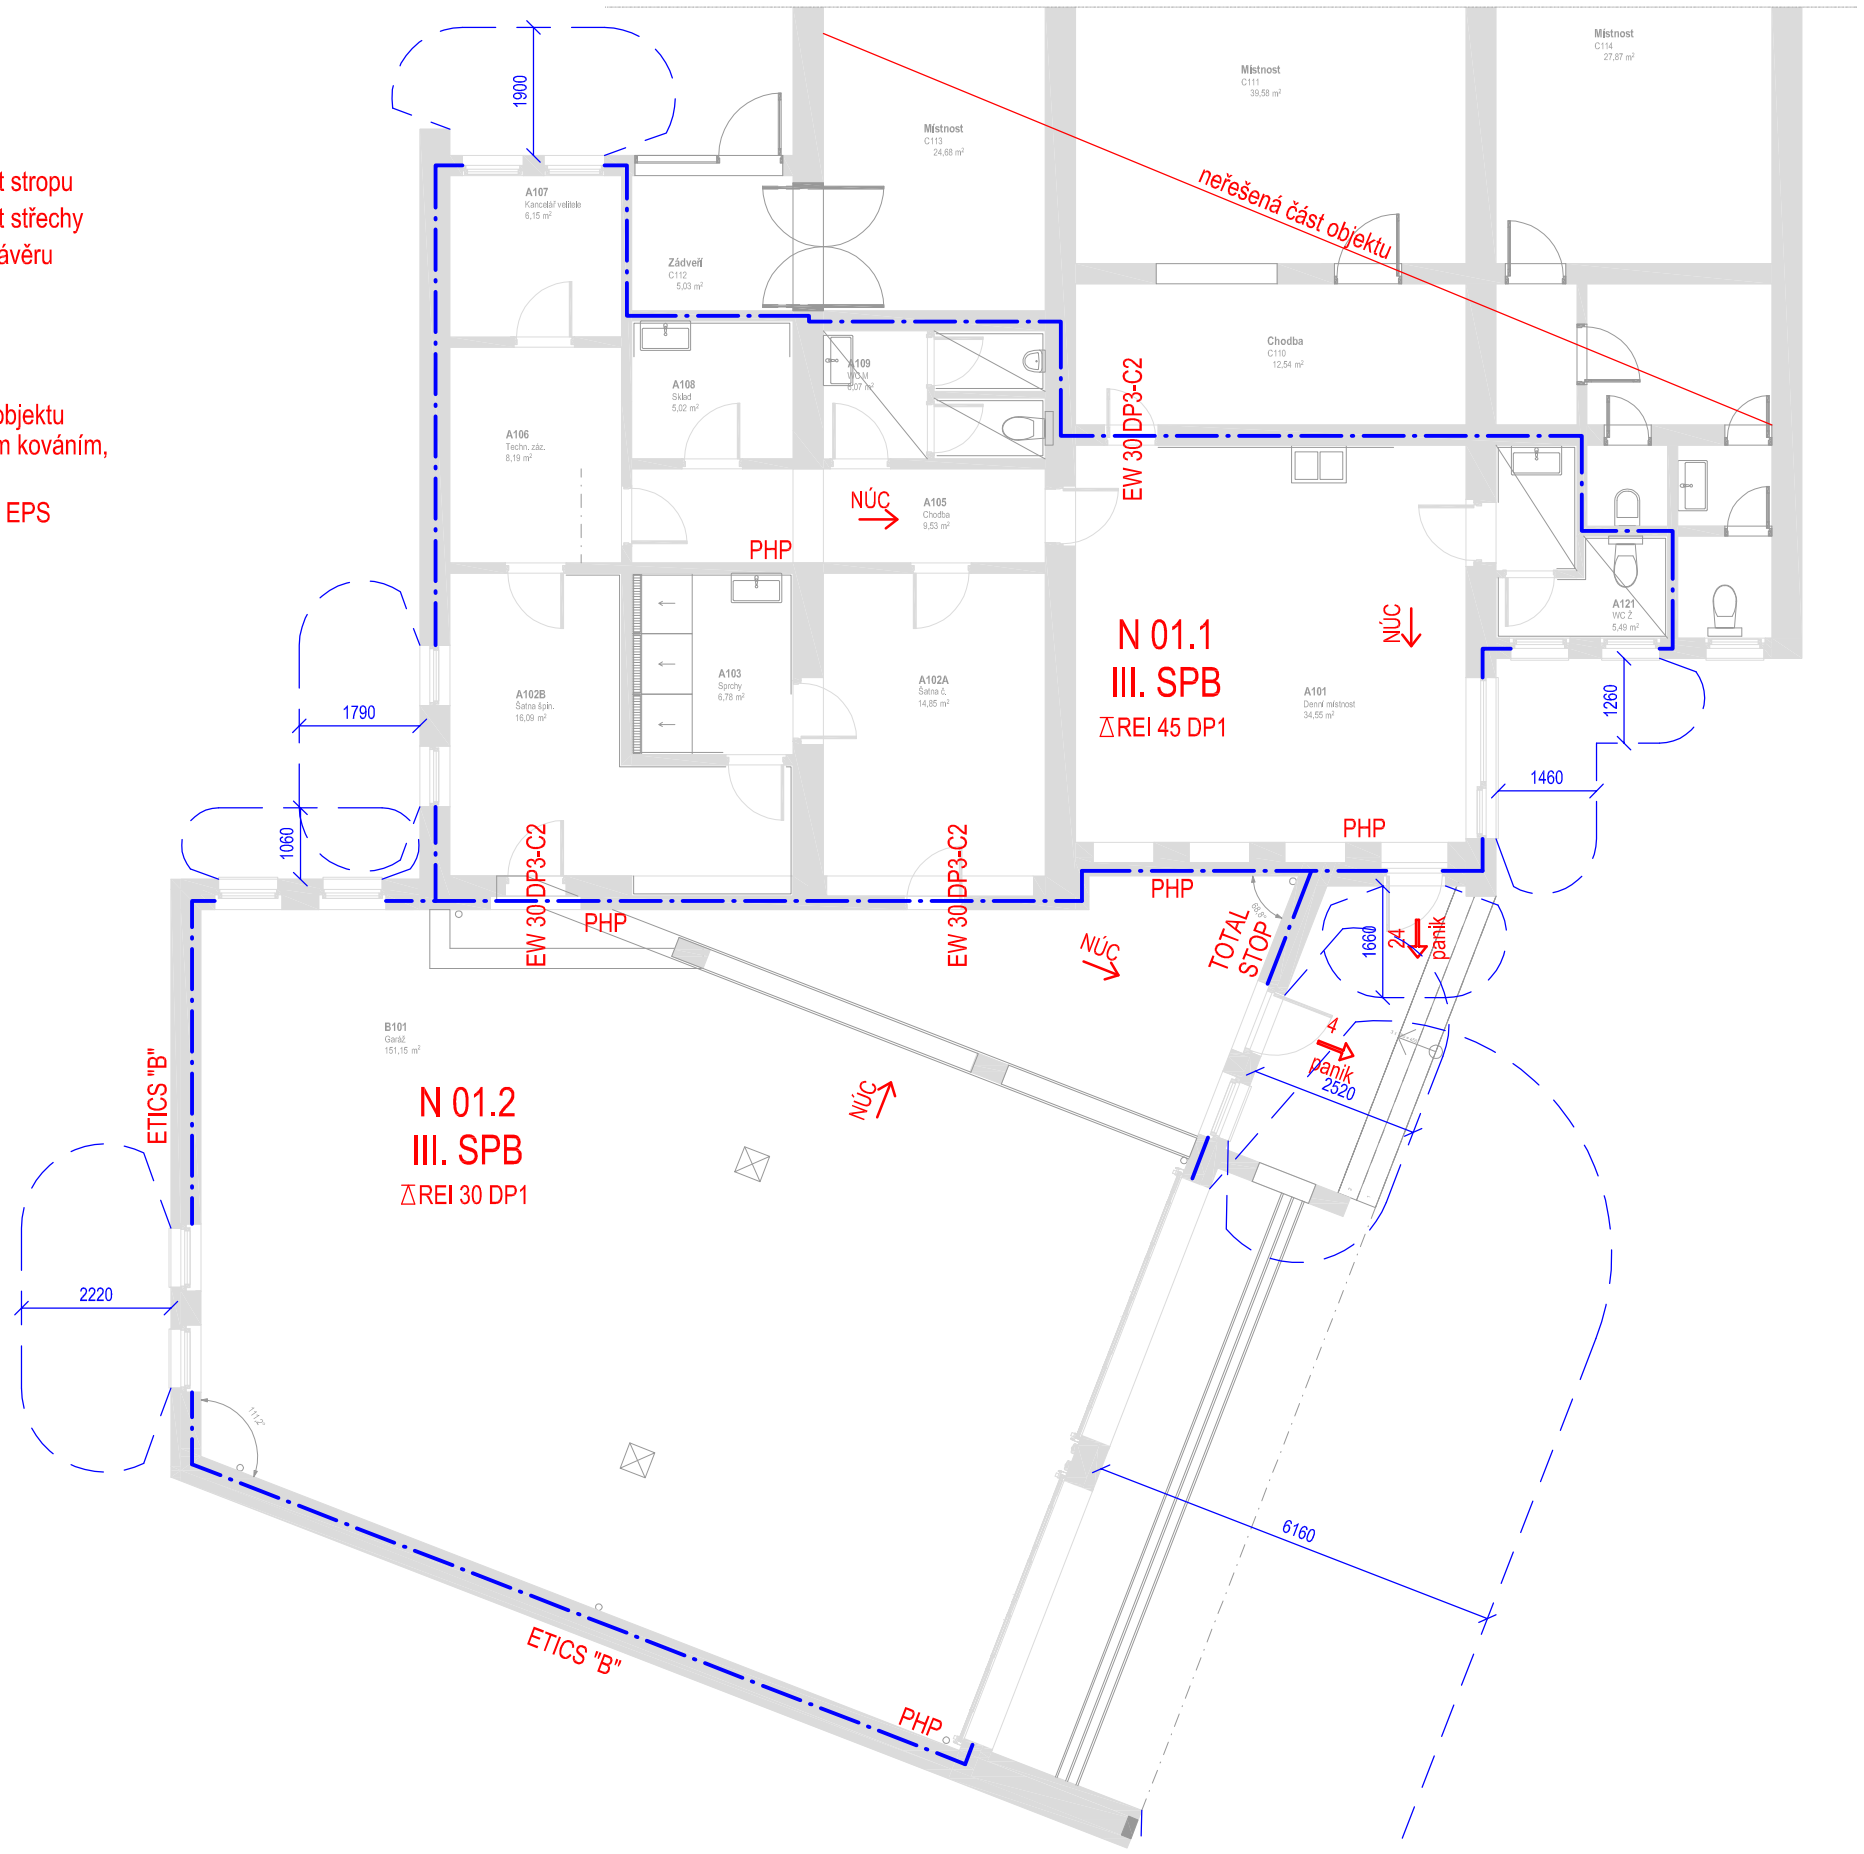

DSP	95/2017ar
Stupeň	č. Zakázky
07 / 2021	1.0
Datum	Verze
Ing. Jaroslav Krejska krejska@msm-mariko.cz	Ing. Zdeněk Havelka
Projektant (autor)	Zodpovědný projektant (autor)
Ing. Jaroslav Krejska	Ing.Michal Novák / Ing. Anna Lehárová
Vypracoval	
Přístavba a stavební úpravy hasičské zbrojnice Rokytnice nad Rokytnou p.č. 818/1-818/11 p.č.k. 331/1-k.ú. Rokytnice nad Rokytnou	Městys Rokytnice nad Rokytnou Rokytnice nad Rokytnou č.p. 67, 675 25
Projekt	Objednatel
D.1.3 Požárně bezpečnostní řešení	1:100
Část dokumentace	Měřítko / Formát
Půdorys 1. NP	D.1.3.1
Výkres	č. Výkresu / Revize

Pro vytýčení na místě bude odkazováno digitálem do 3D.