


VNITŘNÍ KANALIZACE - půdorys 1.NP

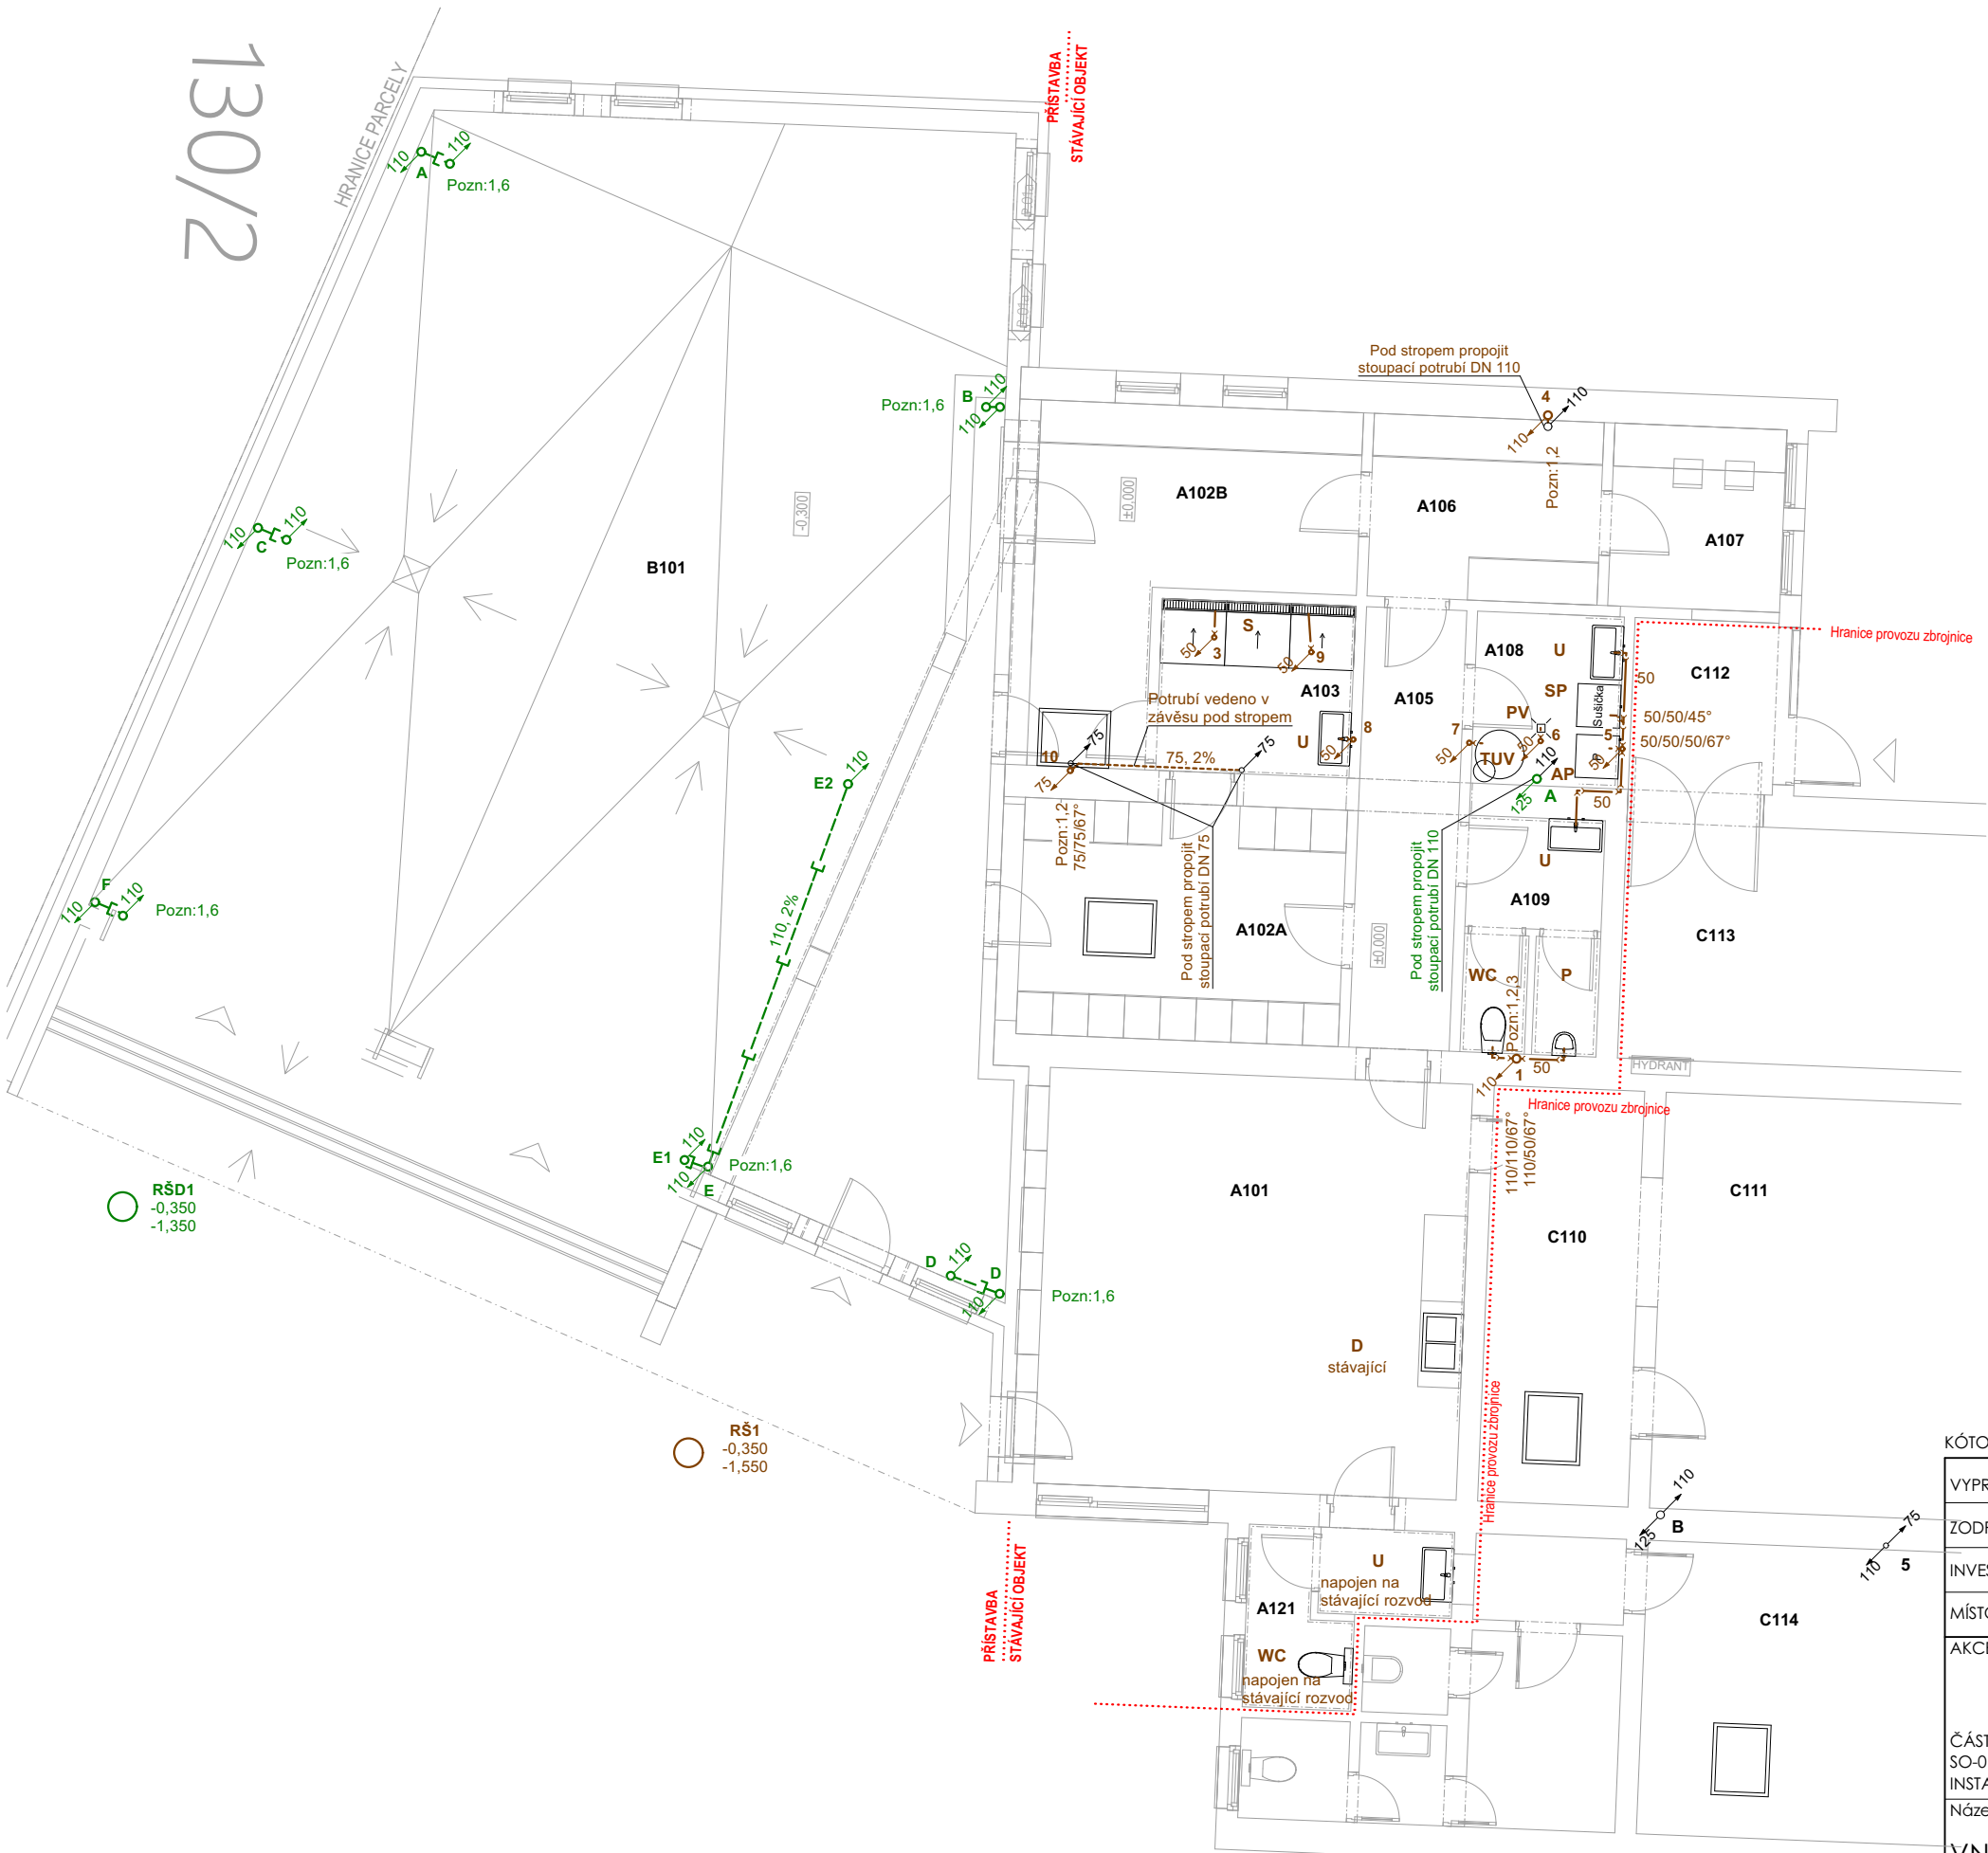

Legenda :

- WC** WC ZÁVĚSNÉ - Použit montážní prvek do masivní zděné konstrukce, horní hrana mísy osazena 400 mm od čisté podlahy, připojení DN 110
- U** UMYVADLO 600 - Horní hrana umyvadla osazena 850 mm od čisté podlahy Umyvadlová zápachová uzávěrka DN 40 (výška 550mm)
- D** KUCHYŇSKÝ DŘEZ - Dřezová zápachová uzávěrka DN 50 (výška 550mm)
- P** PISOÁROVÉ STÁNÍ - Podomítkový pisoárový sifon DN 50 (výška 400mm)
- S** SPRCHOVÝ KOUT ZDĚNÝ 2700x900 - 2x odtokový žlab 1300 mm, připojení 2x DN 50
- AP** AUTONATICKÁ PRAČKA - Zápachová uzávěrka pro pračky -myčky DN 50 (výška 600mm)
- SP** SUŠIČKA PRÁDLA - Zápachová uzávěrka pro pračky -myčky DN 50 (výška 600mm)
- PV** PODLAHOVÁ VPUSŤ - Boční odtok DN 50, nerez mřížka
- TUV** ELEKTRICKÝ ZÁSOBNÍKOVÝ OHŘÍVAČ VODY - o objemu 300 l, stacionární, připojení G 1", příruba revizního otvoru se třemi otvory, topná jednotka 3x2,2 kW Kalich pro úkapy se zápachovou uzávěrkou DN 32 (výška 100 mm)

- Poznámka:**
- 1) potrubí bude 1,0 m od čisté podlahy osazeno čistícím kusem příslušné DN
 - 2) v prostoru čistícího kusu budou osazena plastová dvířka 150x150 mm.
 - 3) potrubí ukončeno zátkou příslušné DN ve výšce instalační předstěny.
 - 4) při pokládce potrubí nutno dodržet technologický postup montáže a uložení dle pokynů výrobce. Výkop musí být v době pokládky odvodněn.
 - 5) kóta v rámečku značí dno uložení potrubí kanalizace.
 - 6) potrubí vnitřní dešťové kanalizace bude izolováno kaučukovou izolací tl. 13 mm.
 - 7) v místě prostupu vnitřní kanalizace přes požární úsek bude potrubí opatřeno protipožární manžetou příslušné DN, případně protipožárním tmelem.
 - 8) Při výskytu nezjištěných podzemních sítí nutno kontaktovat projektanta.

Legenda potrubí :

- ROZVOD VNITŘNÍ KANALIZACE Z PVC POTRUBÍ - HT SYSTÉM, KG SYSTÉM, spád min 2%**
- ROZVOD SPLAŠKOVÉ KANALIZACE - PVC
 - ROZVOD SPLAŠKOVÉ KANALIZACE - PVC vedeno v závěsu
 - ROZVOD DEŠŤOVÉ KANALIZACE - PVC
 - ROZVOD SPLAŠKOVÉ KANALIZACE - stávající
 - ROZVOD DEŠŤOVÉ KANALIZACE - stávající

KÓTOVÁNO V MM, ROZMĚRY OVĚRIT NA STAVBĚ			
VYPRACOVAL	Luboš Hotový	Luboš Hotový projektová činnost ve výstavbě, Tel: 739 021 491 IČ: 04859316	
ZODP. PROJEKTANT	Ing. Jaroslav Krejska		
INVESTOR	Městys Rokytnice nad Rokytnou, Rokytnice nad Rokytnou č.p. 67, 675 25	DATUM	PARÉ
MÍSTO STAVBY	k.ú. Rokytnice nad Rokytnou, p.č. 816/1; 816/11; p.č.st. 331	01/2025	
Přístavba a stavební úpravy hasičské zbrojnice Rokytnice nad Rokytnou ČÁST: SO-01, SO-02_D1.4.1. ZDRAVOTNĚ TECHNICKÁ INSTALACE Název výkresu VNITŘNÍ KANALIZACE - půdorys 1.NP		ČÍSLO ZAKÁZKY	--/2020
		FORMÁT	2xA4
		PROJEKT PRO	DPS
		MĚŘÍTKO	1:100
		ČÍSLO VÝKRESU	2-ZTI