


VYTÁPĚNÍ - půdorys 1.NP

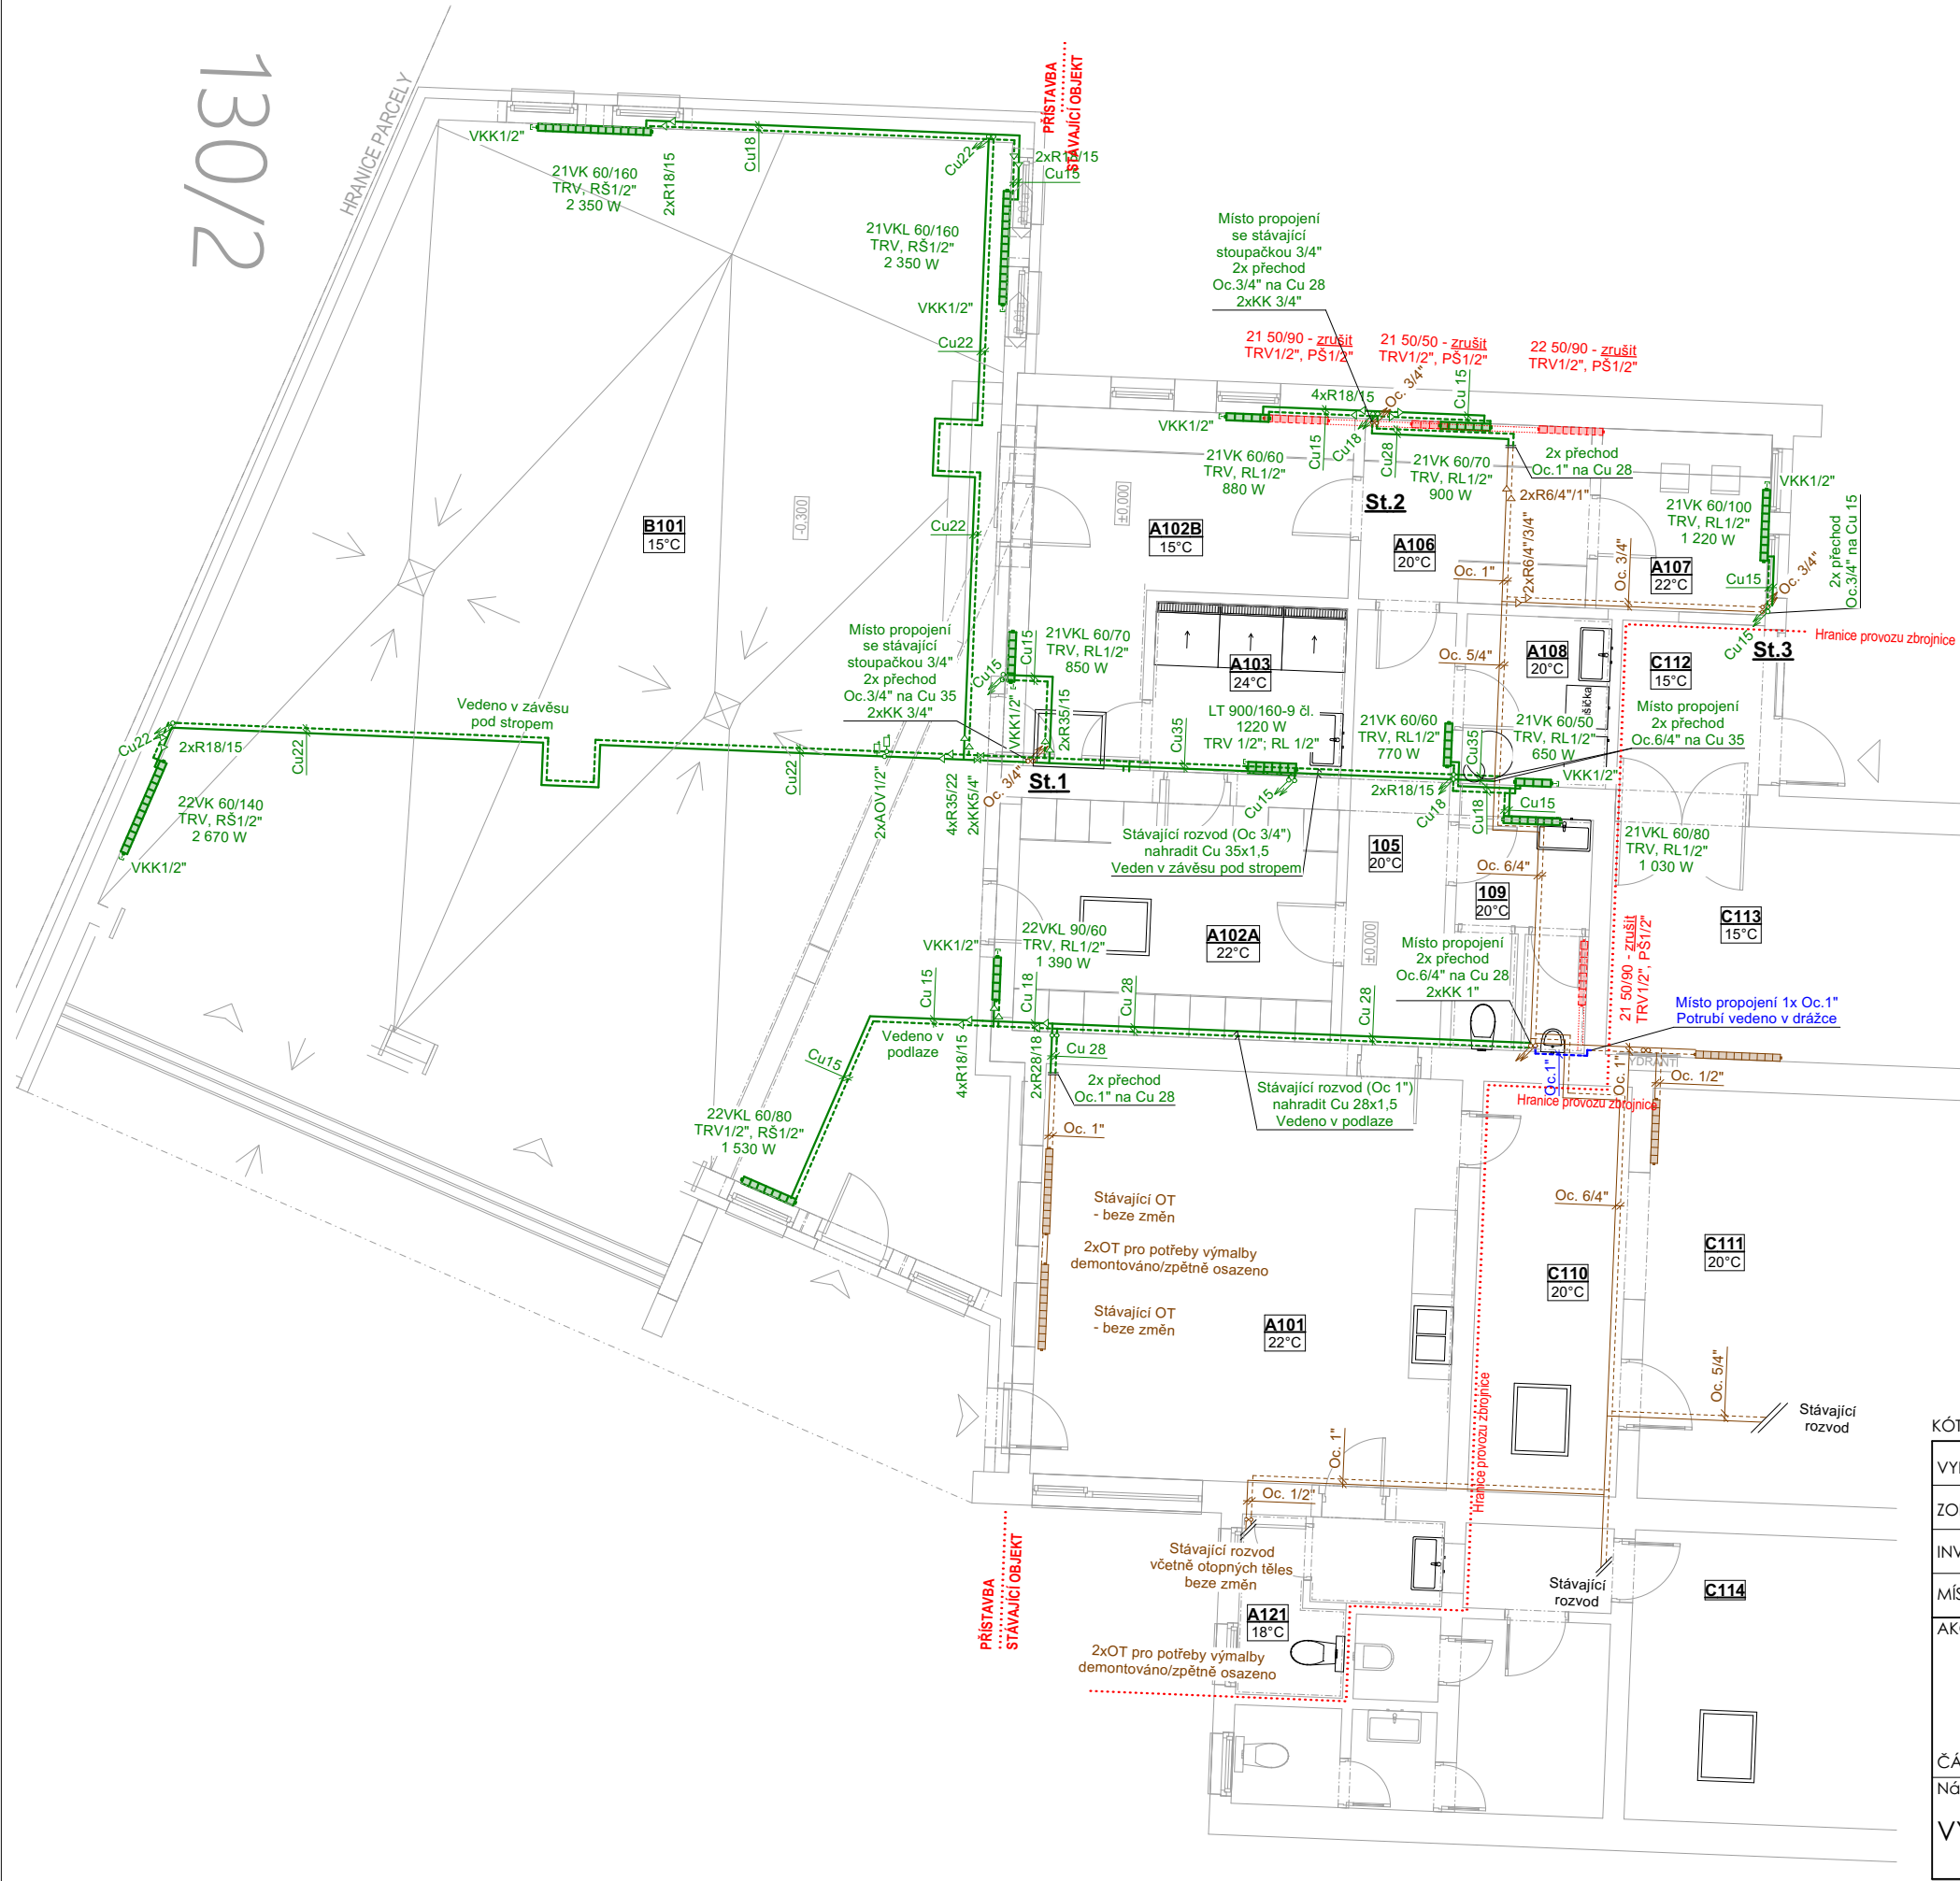

Legenda :

- OT

DESKOVÁ OTOPNÁ TĚLESA VENTIL KOMPAKT -
spodní připojení ke stěně
- LITINOVÝ ČLÁNKOVÝ RADIÁTOR -

spodní připojení ke stěně
- KK

KULOVÝ KOHOUT -
Závitový přímý, plnopřtokový, páka
- TRV

TERMOSTATICKÝ VENTIL
Niklovaná mosaz, PN 10, 120 °C
- RL

REGULAČNÍ ŠROUBENÍ
Niklovaná mosaz, PN 10, 120 °C
- VKK

VYPOUŠTĚČÍ KULOVÝ KOHOUT -
S hadicovou vývodkou a zátkou
- AOV

AUTOMATICKÁ OVZDUŠŇOVACÍ NÁDOBA

Poznámka:
1) LT - litinový článkový radiátor z šedé litiny, s rozšířenou čelní přestupní plochou, tvořící panelovou plochu. OT budou opatřena 1x antikorozním sysnetickým základním nátěrem a 2x vrchním syntetickým nátěrem.

Legenda potrubí:

Nový rozvod vytopení bude proveden z měděného polotvrdého potrubí, izolované návlekovou tepelně izolační trubkou. Potrubí vedené v podlaze bude izolované návlekovou tepelně izolační trubkou tl. 20 mm, potrubí vedené v závěsu pod stropem a v drážce ve zdivu bude izolované návlekovou tepelně izolační trubkou tl. 10 mm. Veškeré spoje na potrubí budou provedeny zalísováním.

- STÁVAJÍCÍ ROZVOD - ocelové potrubí
- NOVÝ ROZVOD - Cu potrubí
- NOVÝ ROZVOD - Ocelové bezešvé potrubí
- ZRUŠENÝ ROZVOD - demontovat

Teplotní spád otopné soustavy 75/60 °C

KÓTOVÁNO V MM, ROZMĚRY OVĚŘIT NA STAVBĚ			
VYPRACOVAL	Luboš Hotový	Luboš Hotový projektová činnost ve výstavbě, Tel: 739 021 491 IČ: 04859316	
ZODP. PROJEKTANT	Ing. Jaroslav Krejska		
INVESTOR	Městys Rokytnice nad Rokytnou, Rokytnice nad Rokytnou č.p. 67, 675 25	DATUM	PARÉ
MÍSTO STAVBY	k.ú. Rokytnice nad Rokytnou, p.č. 816/1; 816/11; p.č.st. 331	01/2025	
Přístavba a stavební úpravy hasičské zbrojnice Rokytnice nad Rokytnou		ČÍSLO ZAKÁZKY	--/2020
		FORMÁT	2xA4
		PROJEKT PRO	DPS
		MĚŘÍTKO	1:100
ČÁST - SO-01_D1.4.3. VYTÁPĚNÍ		ČÍSLO VÝKRESU	
Název výkresu			
VYTÁPĚNÍ - půdorys 1.NP		2-V	